


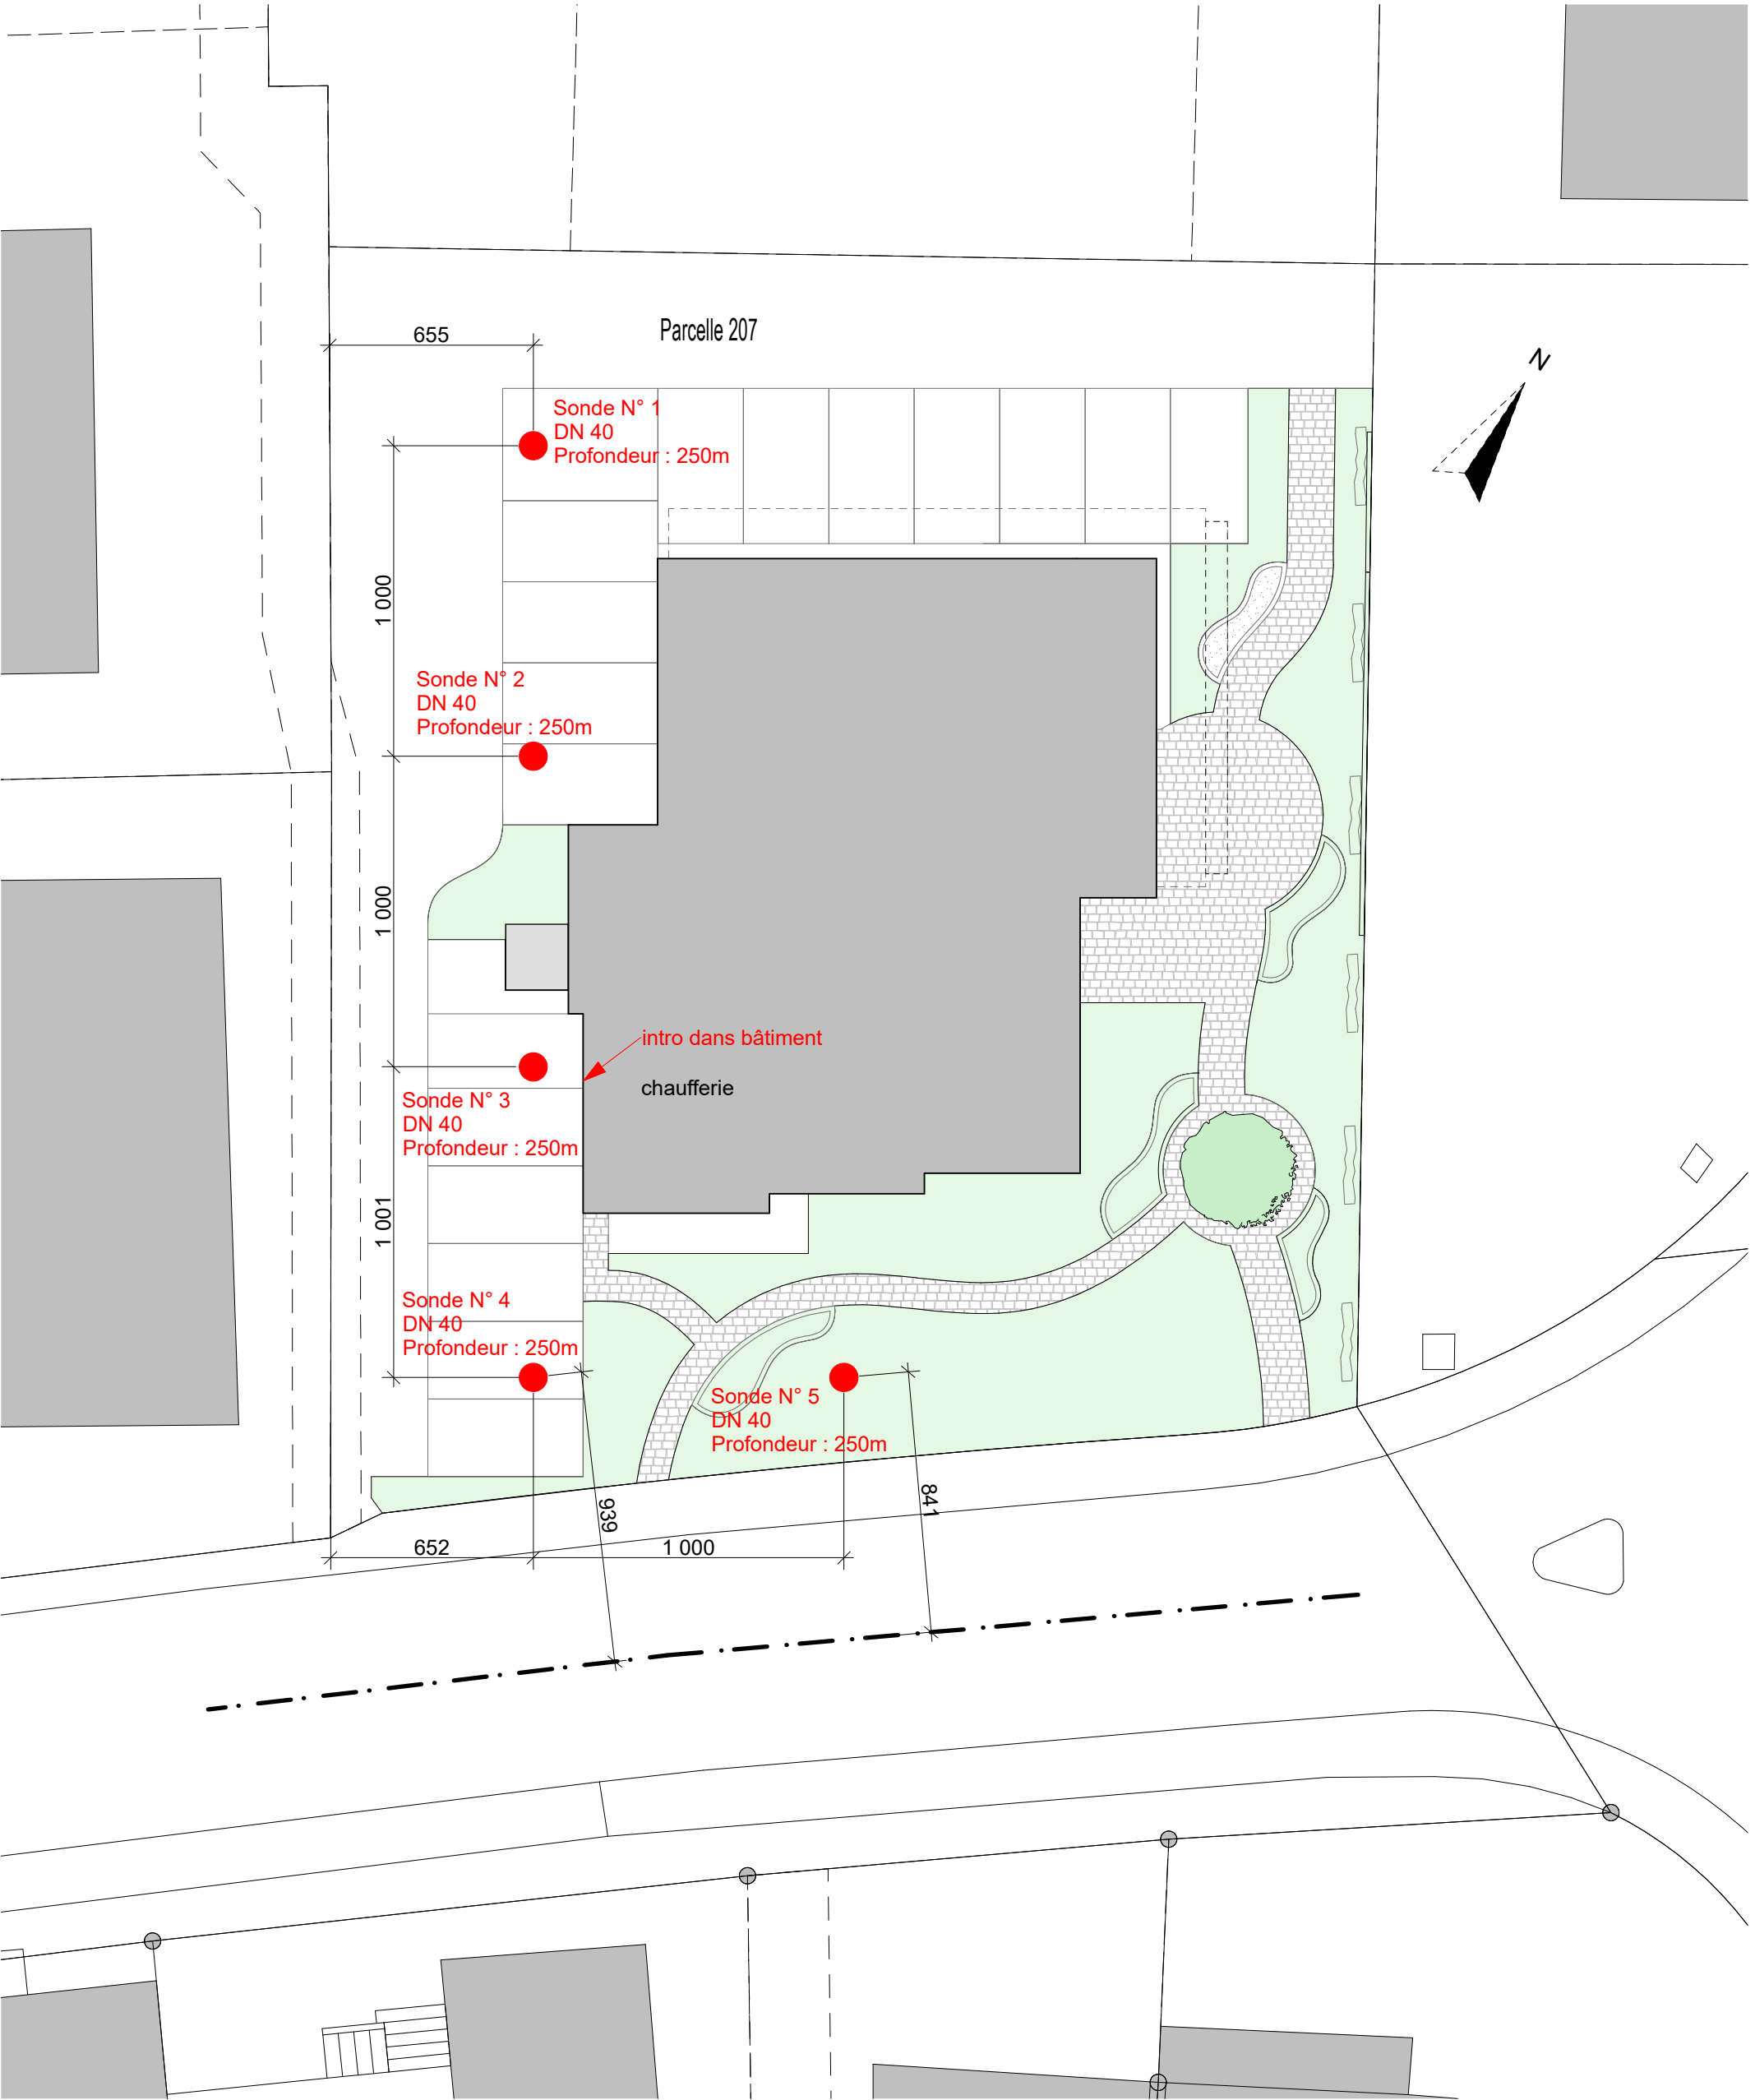

L'architecte:

Le requérant:

Z:\Affaires\510 BCF à Domdidier\3\_Dessin\Plans\2\_Mise à l'enquête\510 BCF domdidier EN sondes.pln

Banque Cantonal de Fribourg  
Assainissement thermique du bâtiment existant à Domdidier  
Modification du système de chauffage avec création de sondages pour PAC géothermique

510 MISE A L'ENQUÊTE - IMPLANTATION SONDES GEOTHERMIQUES



ATELIER D'ARCHITECTURE  
PAUCHARD & SCHOUWEY S.A.  
3280 MEYRIEZ - 1564 DOMDIDIER - 1580 AVENCHES  
026 / 675.38.38

1:200 A3 DM 10.07.2025