

# PLAN DE SITUATION POUR MISE A L'ENQUÊTE

## Commune de Belmont-Broye

Parcelle : 6296  
Surface RF : 506 m<sup>2</sup>



Plan : 38

Propriétaire(s) : Sousa Gaz Sàrl  
Requérant(s) : Sousa Gaz Sàrl  
Projet : Rénovation du bâtiment existant avec démolition des annexes et légalisation d'une partie non cadastré

Mention AF : Oui  
Mention RPTB : Non  
Report d'indice : Non

Nom local : La Bruyère

Coordonnées : E= 2'566'735  
N= 1'189'110

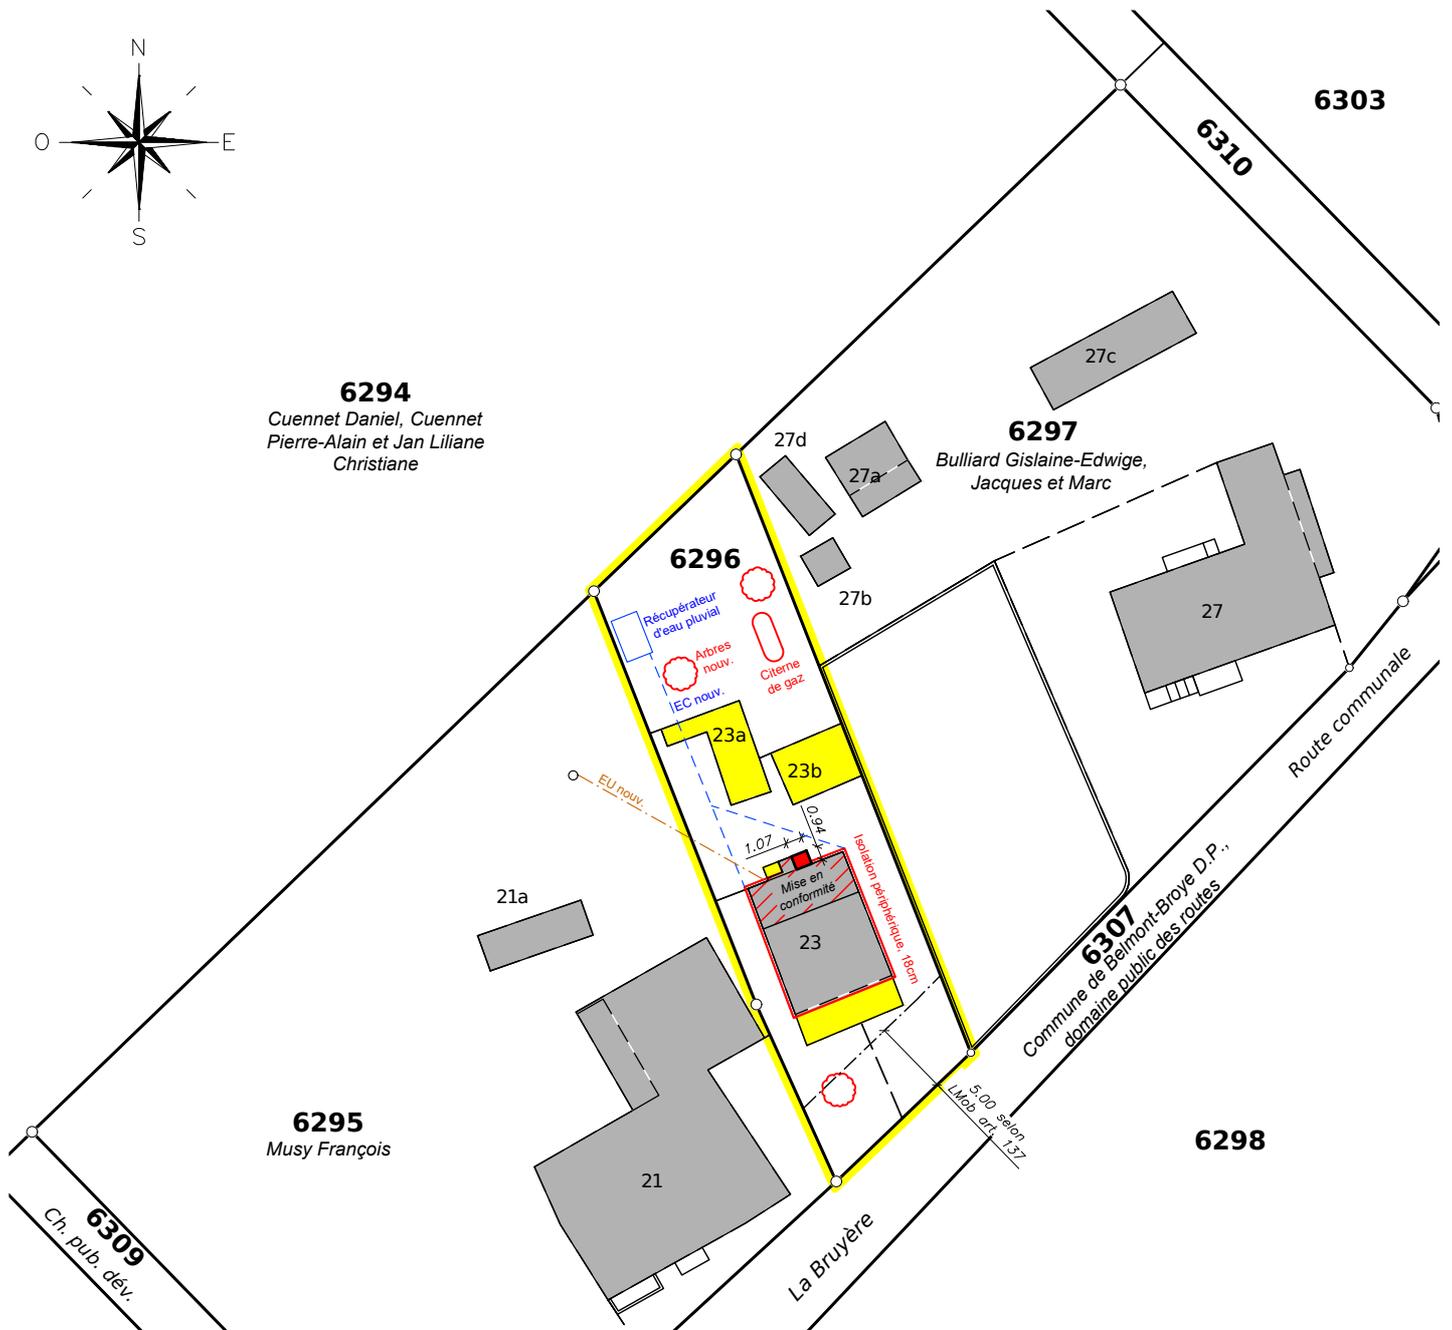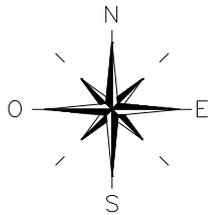

Echelle : 1:500

Estavayer-le-Lac, le 5 mars 2025  
Aut. N°: 021/25.01.01/000

Tél. 026 663 94 24 e-mail: info@grivel-geom.ch



**Grivel Géomètre SA**

Ingénieurs en génie rural  
Ingénieurs géomètres  
Rue du Camus 2  
1470 Estavayer-le-Lac

[www.grivel-geom.ch](http://www.grivel-geom.ch)