


Situation du Mur en élément L

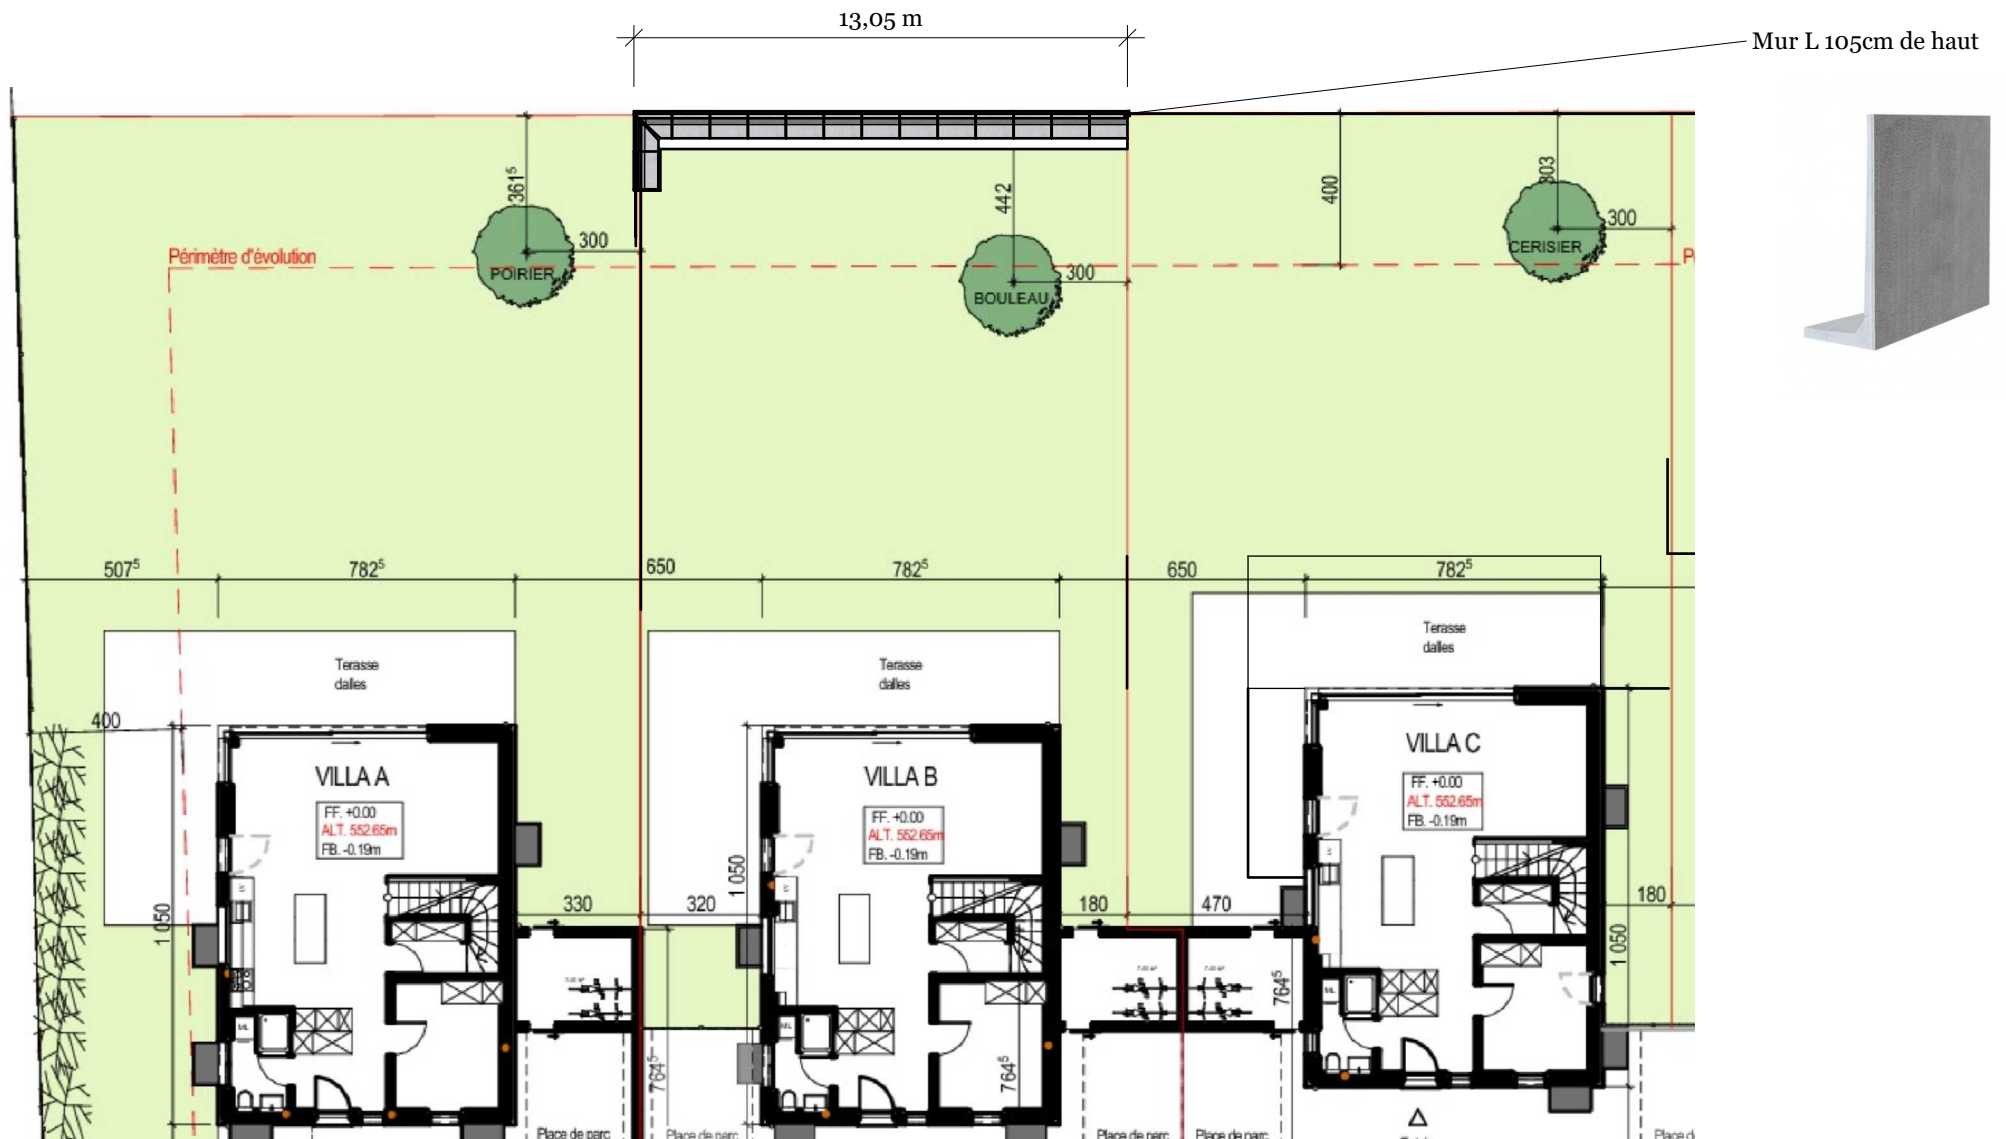

Aménagements extérieurs
Famille Duarte Rafael et André Fernandes Elodie

Echelle: 1:200

Dates: le 15.09.2025

Auteur des plans: Szmoniewski Jérôme



Modifications		
	MM/DD/YY	Remarque
1	--/--/--	...
2	--/--/--	...
3	--/--/--	...
4	--/--/--	...
5	/ /	...

01

A