

PLAN DE SITUATION POUR MISE A L'ENQUÊTE

Commune de Belmont-Broye

Parcelle : 10863
Surface RF : 519 m²

Plan : 18


Propriétaire(s) : Jolliet Maurice Pascal
Requérant(s) : Carla Gonçalves et Nelson Da Silva

Mention AF : Non
Mention RPTB : Non
Report d'indice : Non

Projet : Réalisation d'un projet d'habitation individuelle avec couverts,
PAC air/eau et panneaux solaires photovoltaïques

Nom local : Route d'Eissy

Coordonnées : E= 2'568'030
N= 1'189'835

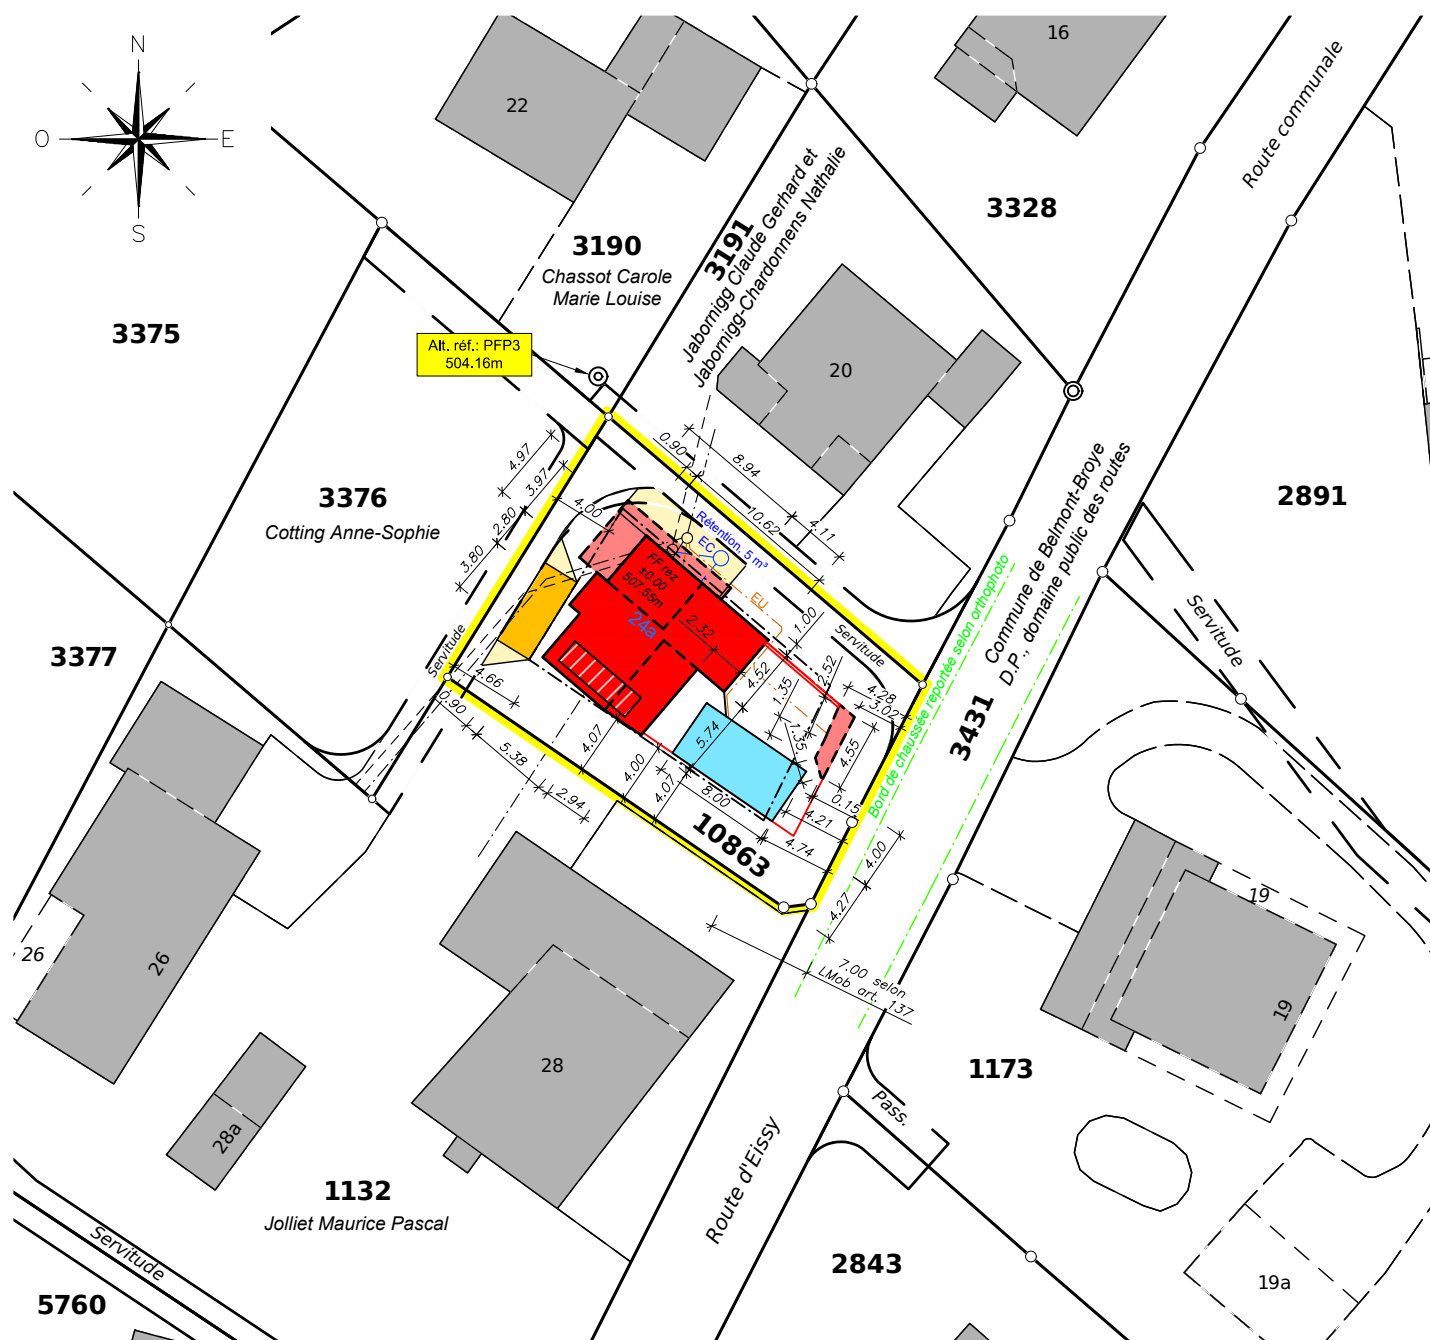

Echelle : 1/500

Estavayer-le-Lac, le 11 septembre 2025
Aut. N°: 021/25.01.01/000
Tél. 026 663 94 24 e-mail: info@grivel-geom.ch



Grivel Géomètre SA
Ingénieurs en génie rural
Ingénieurs géomètres
Rue du Camus 2
1470 Estavayer-le-Lac
www.grivel-geom.ch