



03-H.07-51-BAT-ARC-PLG-310

FACADE ARRIERE H07 | 1:100

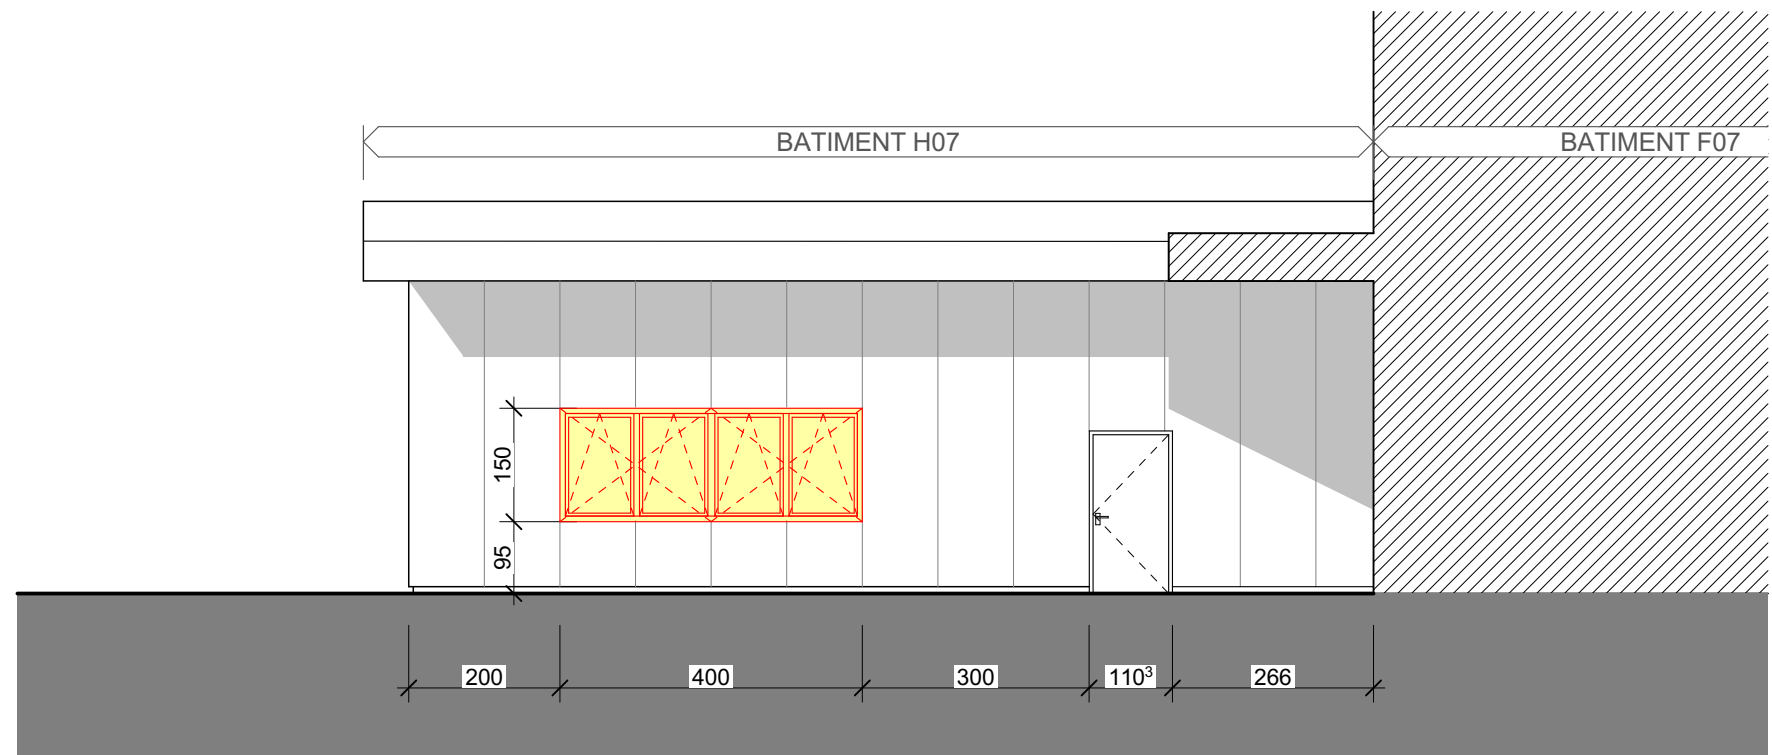

FACADE SUD-OUEST BÂTIMENT H07

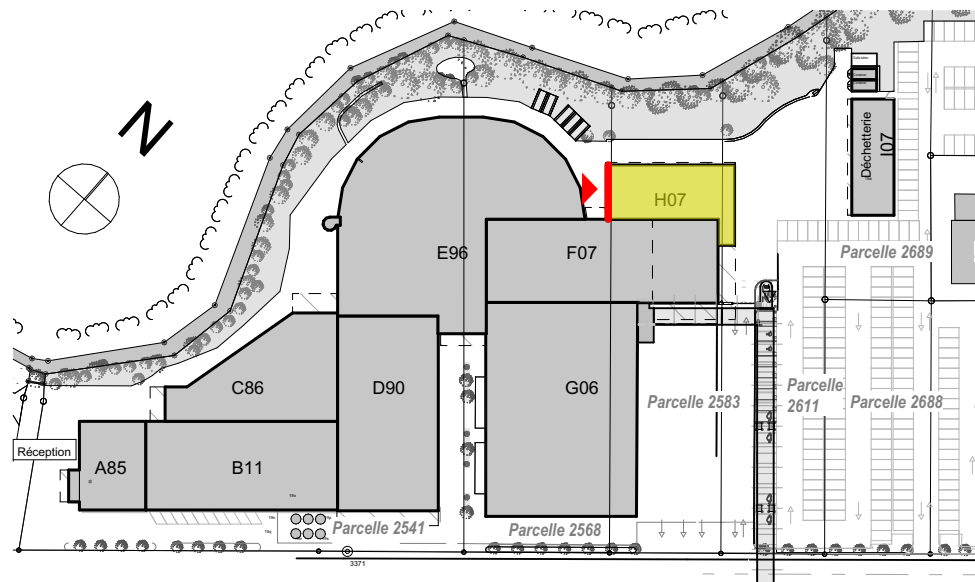