## **PLAN DE SITUATION CADASTRALE**

pour demande de permis de construire

## Commune de Belmont-Broye

Adresse: En Chany, 1564 Domdidier

Bien-fonds n° 5382 Surface : 102'088 m²

Bien-fonds n° 5392 Surface : 11'384 m²
Bien-fonds n° 5394 Surface : 4'250 m²

Bien-fonds n° 5404 Surface : 26'965 m²

## Village de Domdidier


Coordonnées du centre du projet :

E: 2'567'820 / N: 1'189'860

Propriétaire (BF 5382) : FREIBURGHAUS Simon

Propriétaire (BF 5392) : JORDAN Denise Propriétaire (BF 5394) : BAECHLER Carlo

Propriétaire (BF 5404) : Commune de Belmont-Broye

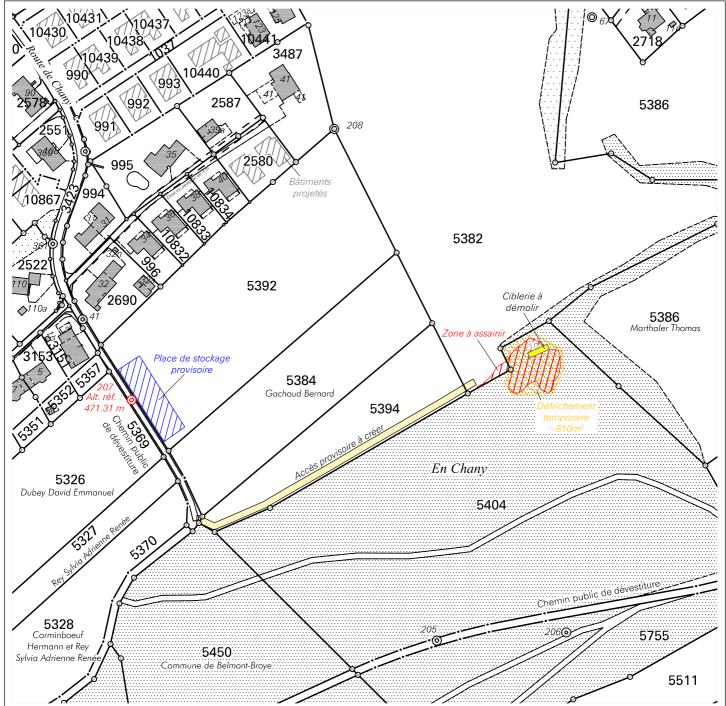

Remarque :

Données cadastrales : mensuration officielle numérique M093

Mentions:

BF

☒ RPTB = Remaniement parcellaire de terrain à bâtir

□ RI = Report d'indice□ AI = Acquisition d'indice

Dossier n° 103'488

Domdidier, le 18 juillet 2025

Marc Schütz Ing. géom. off.



Schütz & Péclard ingénieurs géomètres

O26 676 9O 4O Rue du Château 5 info@spgeom.ch 1564 Domdidier



Echelle: 1: 2000