Monsieur & Madame Petrit & Iule Januzaj,
Mise en conformité des balcons des bâtiment N°7 & 9 de la parcelle Art. RF 5470 à Domdidier

ATELIER D'ARCHITECTURE
PAUCHARD & SCHOUWEY S.A.
3280 MEYRIEZ - **1564 DOMDIDIER** - 1580 AVENCHES
026 / 675.38.38

480 MISE A L'ENQUÊTE SIMPLIFIEE - IMPLANTATION

Z:\! Affaires\480 TI\1 Constructions à Domdidier\3_Dessin\Plans\2_ Mise à l'enquête\480_Petrit & Iule JANUZAJ_EN2025.pln
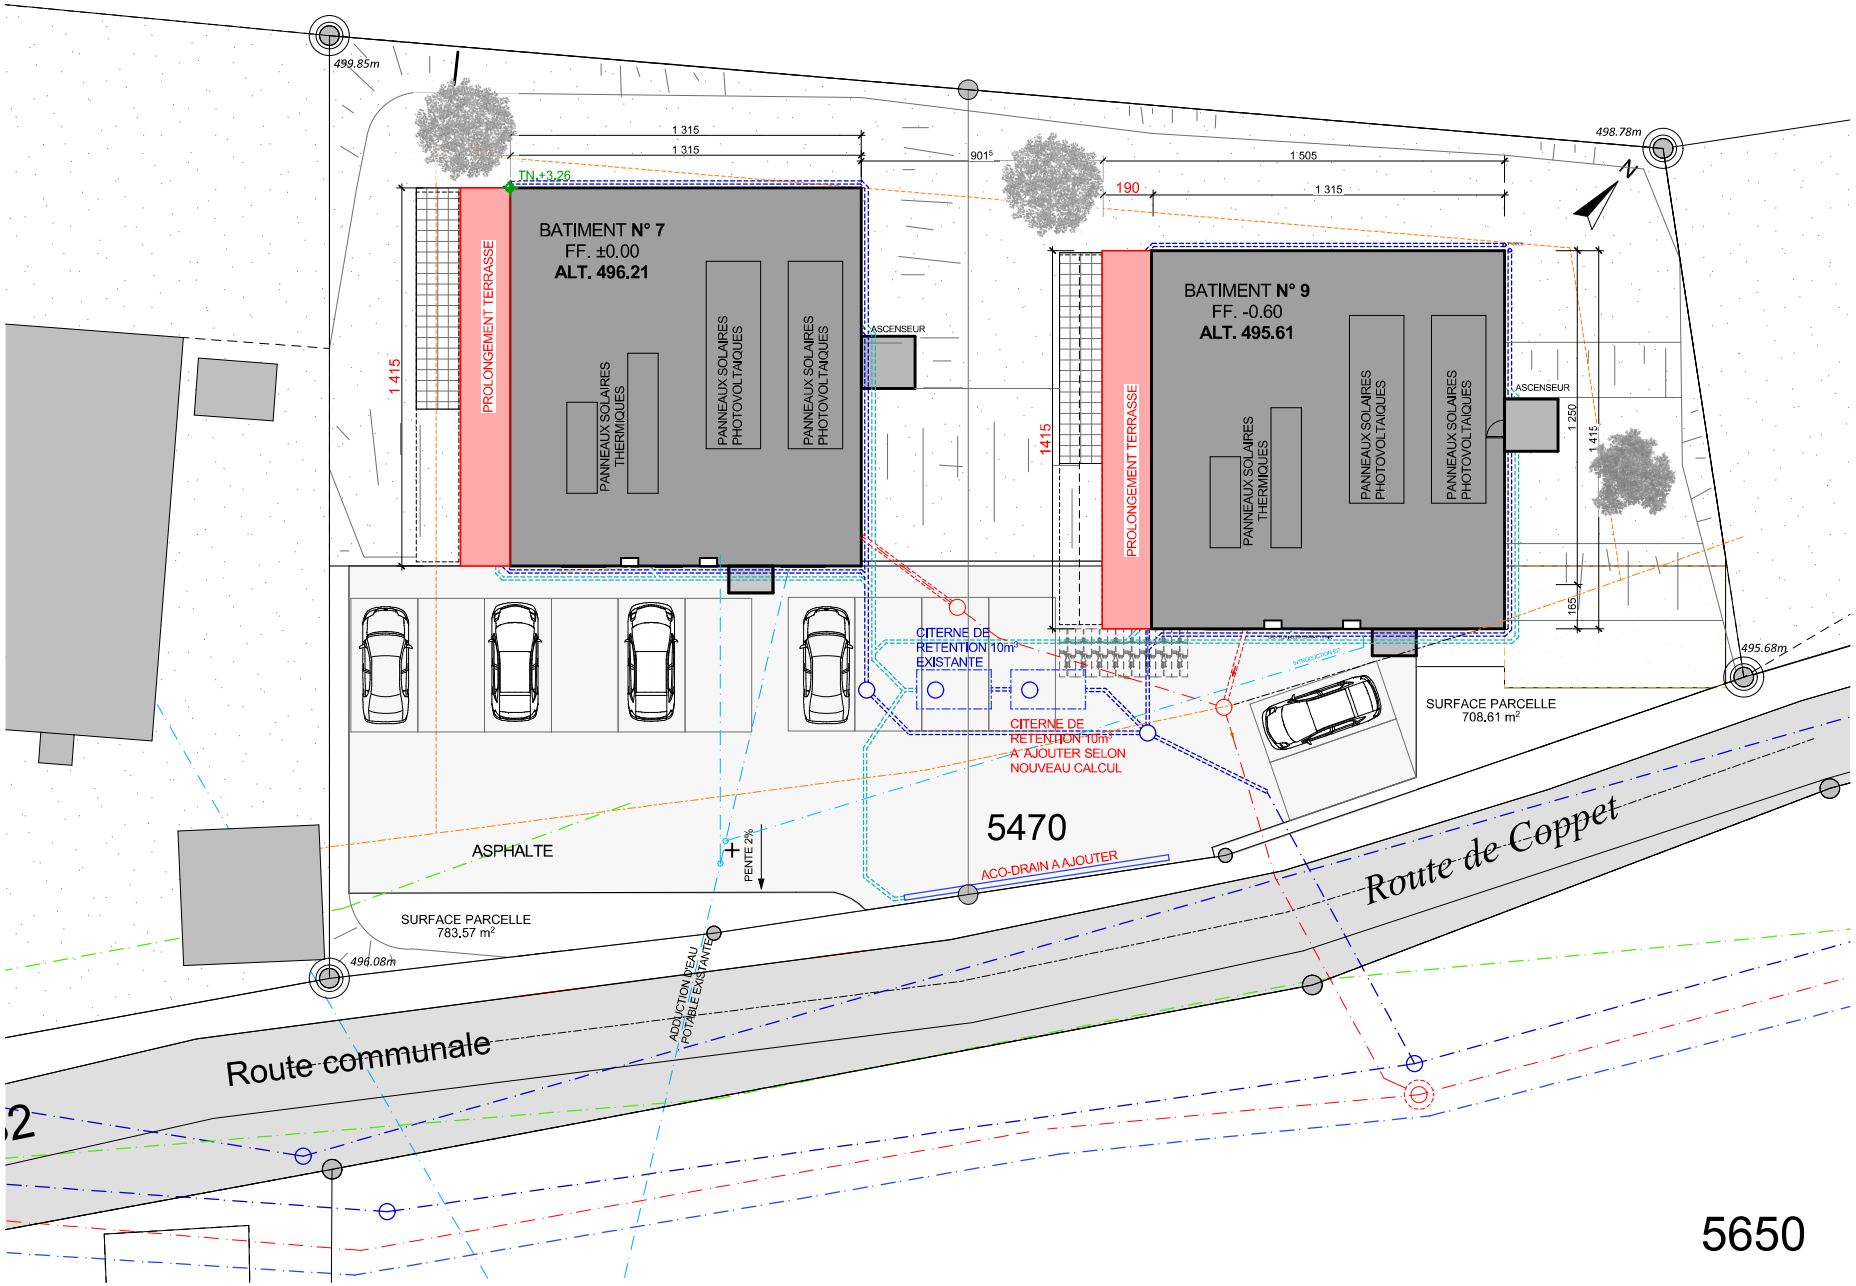
15.09.2025 | 1:200 | A3 | DM