
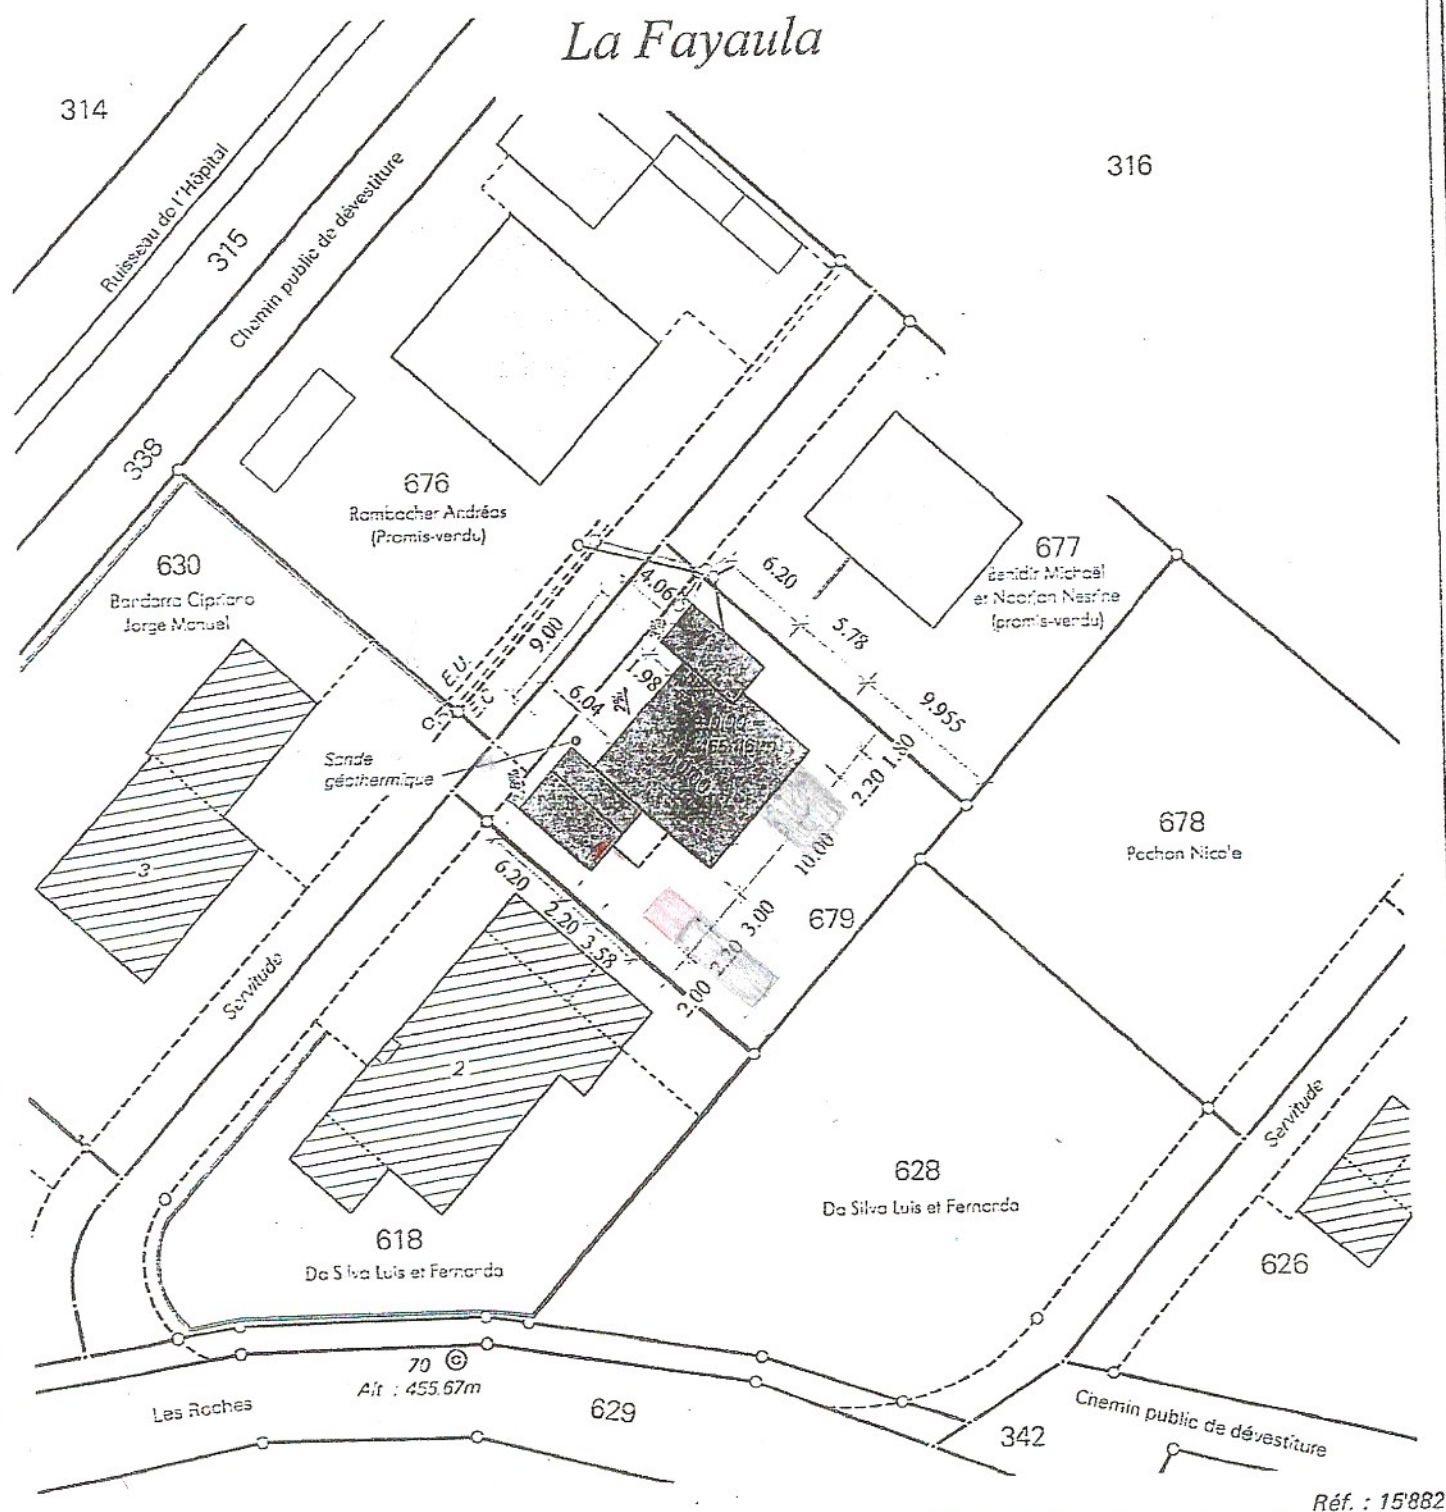


N°OFS : 2014

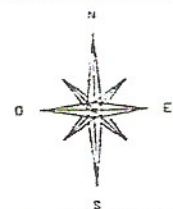

Réf. : 15'882

HIRSIGER & PÉCLARD ^S_A

1564 Dorndidier • Rue du Château 5
T. 026 676 90 40 • F. 026 676 90 41
www.hp-gebmattique.ch

Adresse : La Fayaula

Article : 679

Surface : 551 m²

Dorndidier, le 8 janvier 2014

Plan : 9

Y : 566'170


Aut. n° 006/14.01.01/000

Echelle 1:500

X : 189'120

Mention AF : non


M. & Mme Mathieu & Christelle AUBRY
Projet de construction d'une maison familiale à Dompierre

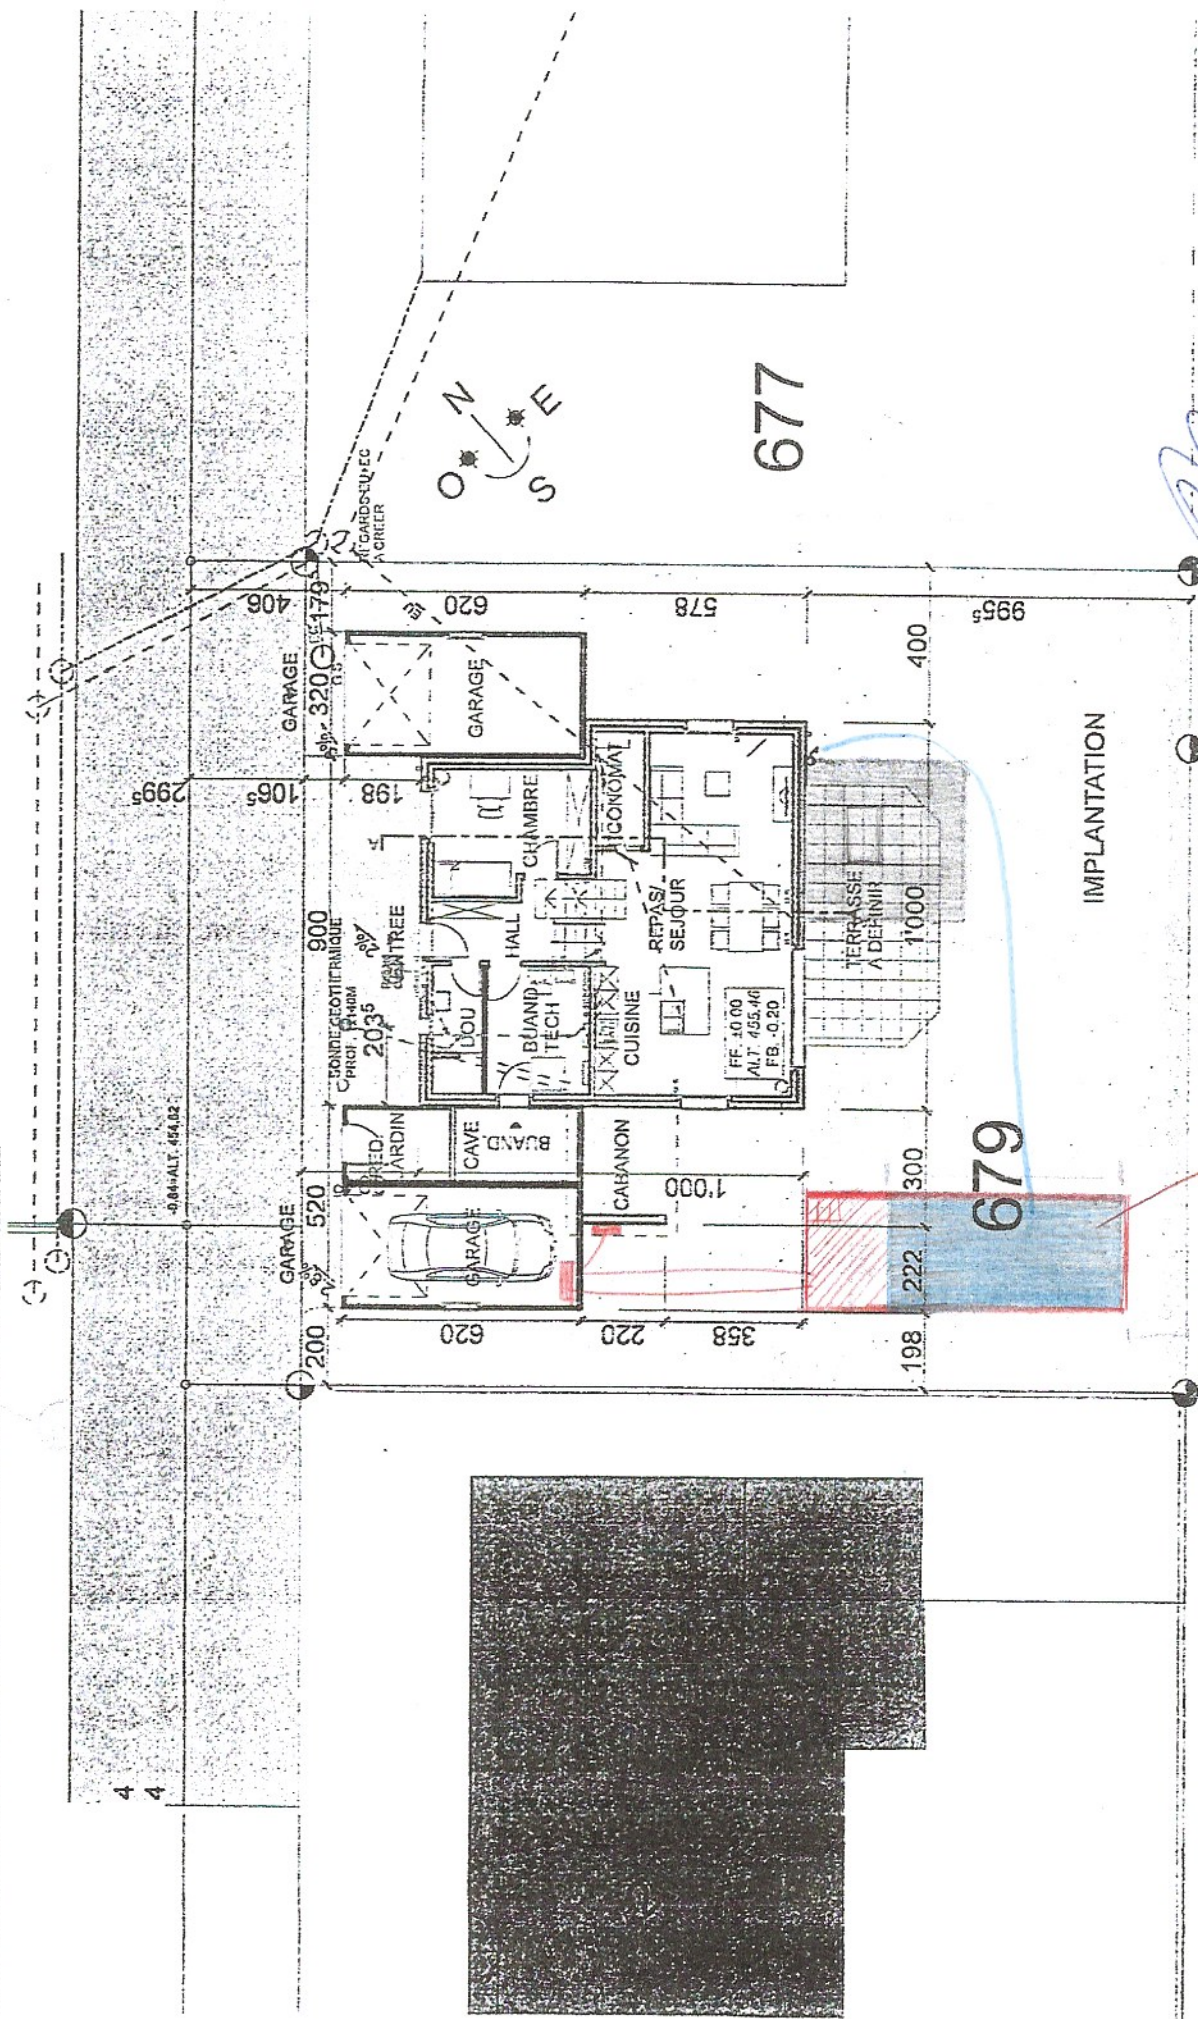

Handwritten signature in blue ink.

Handwritten signature in blue ink.

M. & Mme Mathieu & CHRISTELLE AUDIN
Projet de construction d'une maison familiale à Dompierre

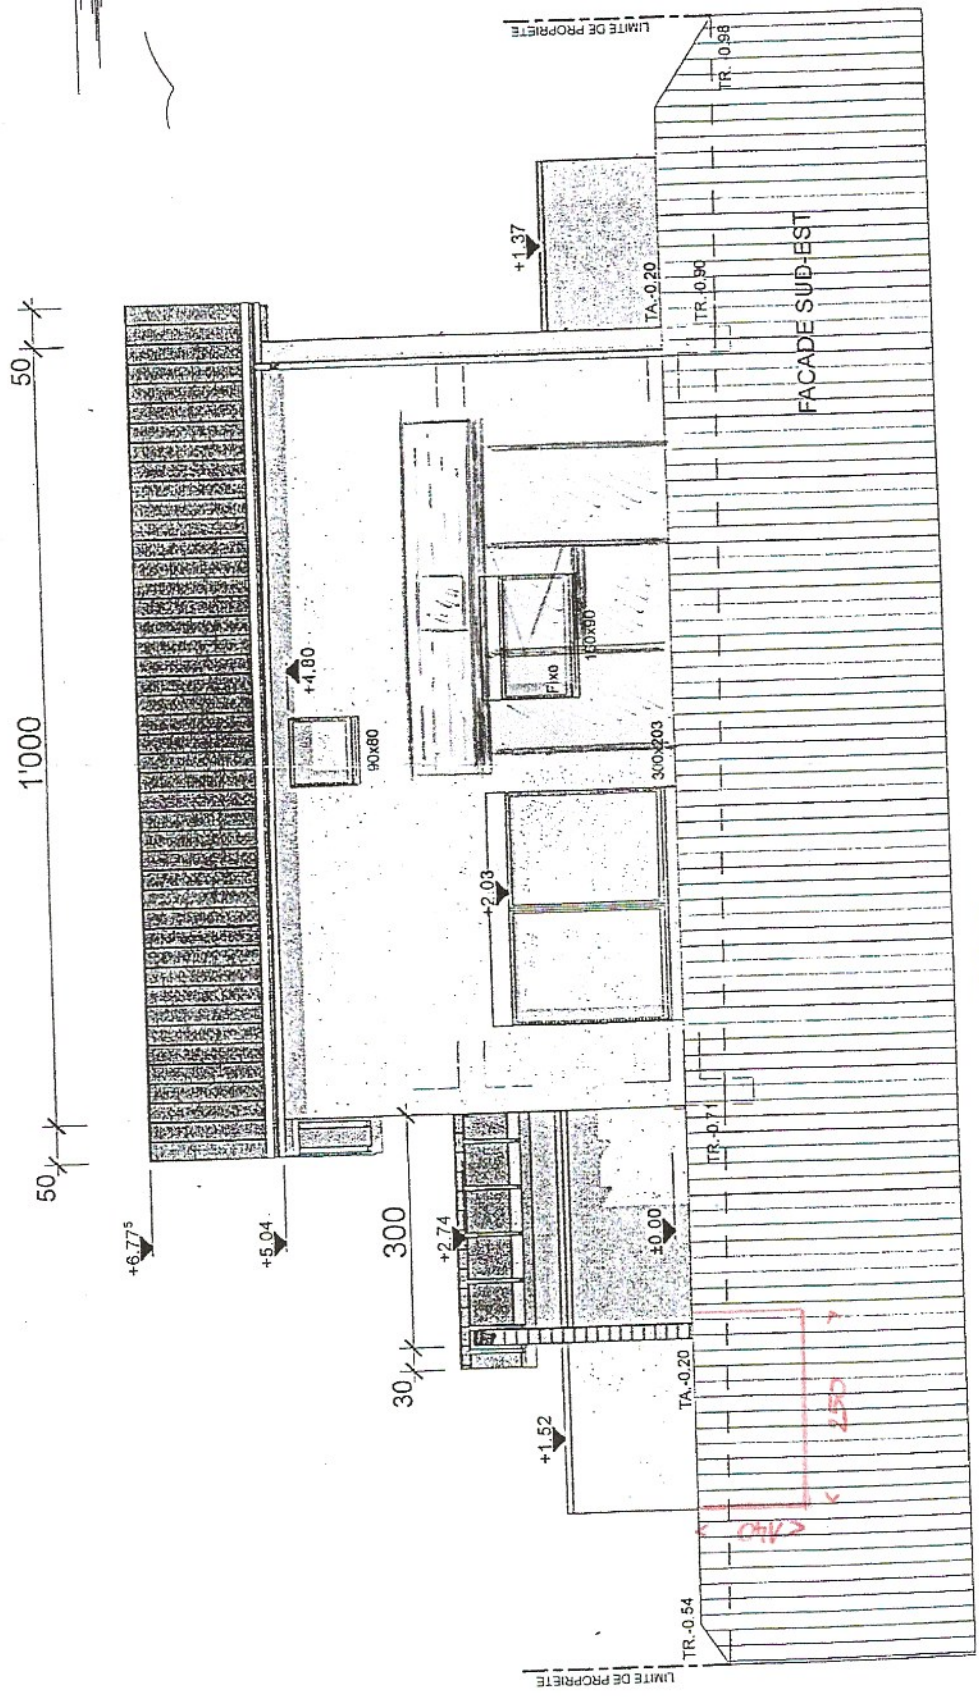

[Handwritten signature]

Projet de construction d'une maison familiale à Dompierre

