

PLAN DE SITUATION CADASTRALE

pour demande de permis de construire

Commune de Belmont-Broye

Adresses : Le Pâquier 23, 23a, 25a, 25b et 25c 1564 Domdidier

Bien-fonds n° 2469 Surface : 1'281 m²

Propriétaire : STAUFFACHER Anne-Marie


Village de Domdidier

Coordonnées du centre du projet :

E : 2'567'415 / N : 1'191'180



Echelle : 1 : 500

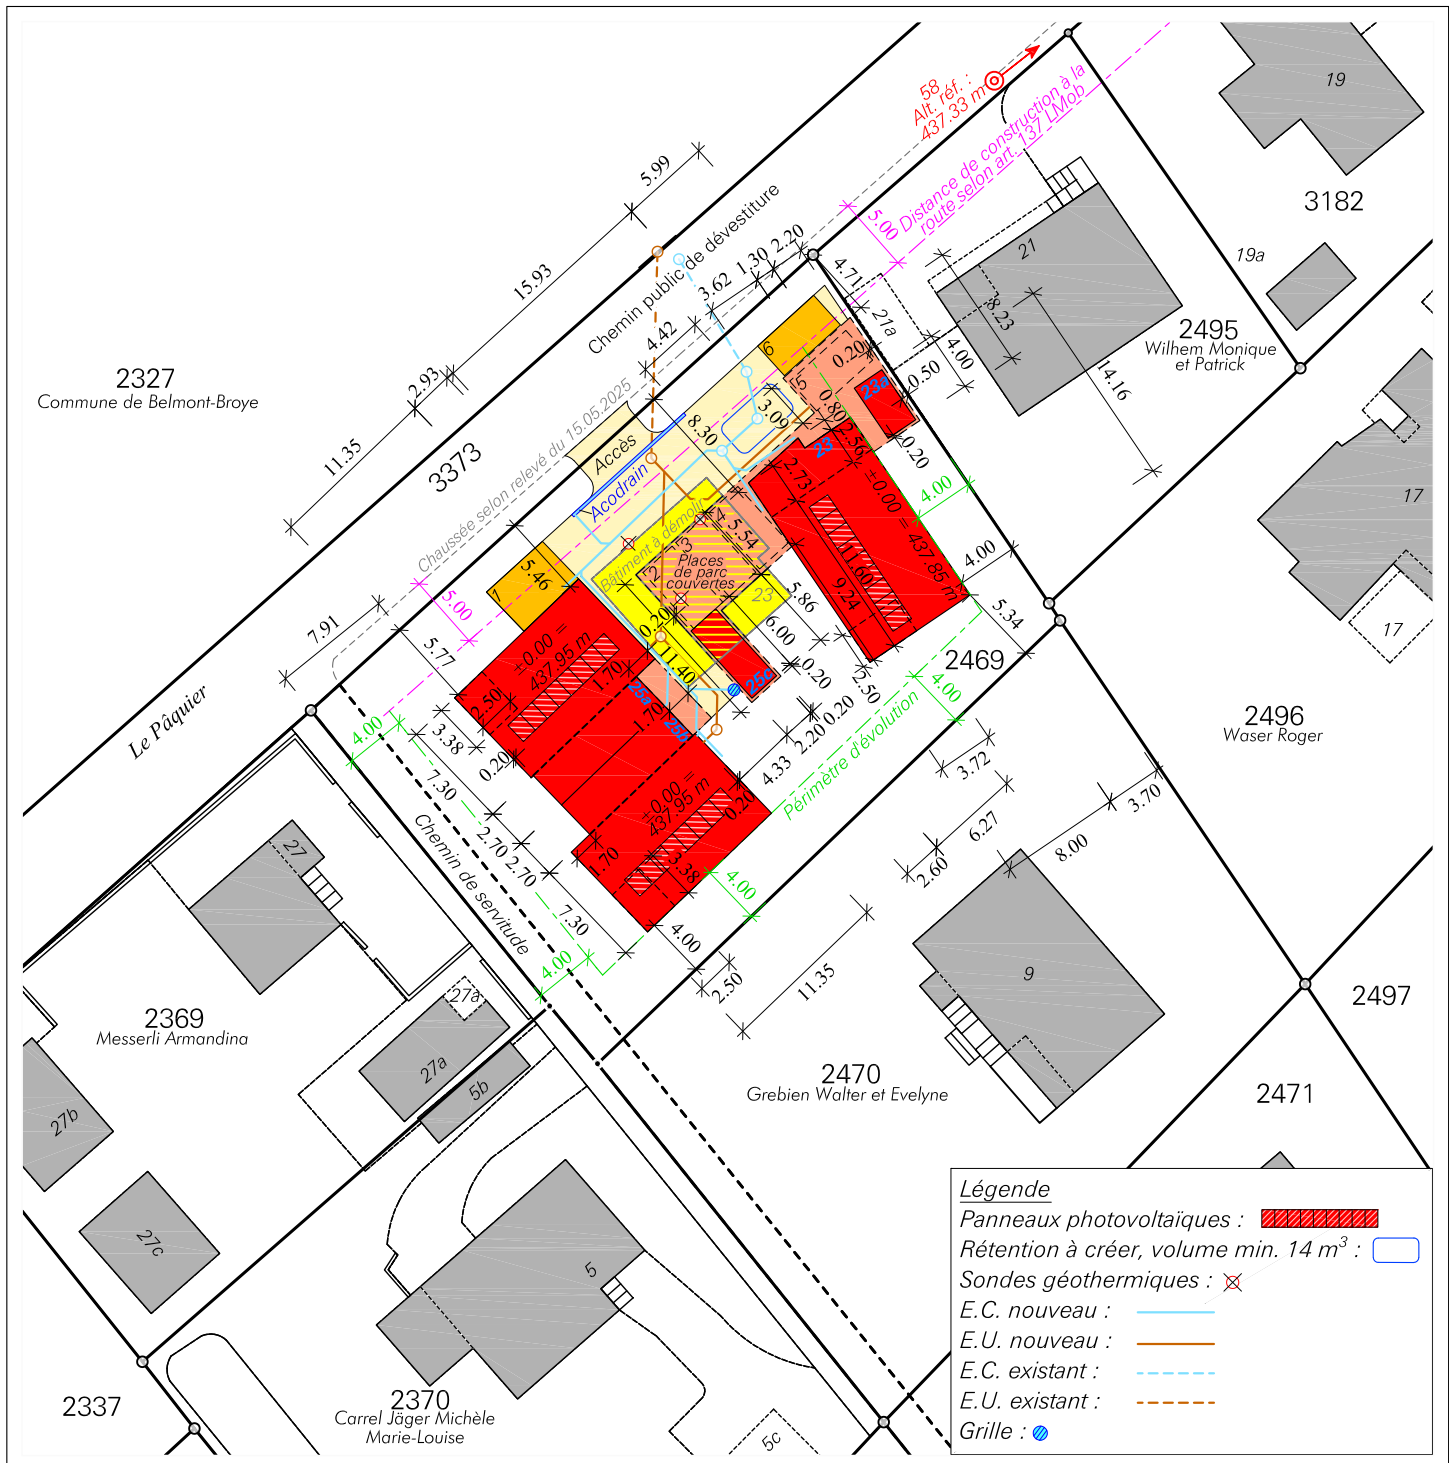

Remarque : -

Données cadastrales : numérisation préalable semi-numérique

Mentions :

2469 N° de bien-fonds

- ☐ AF = Amélioration foncière
- ☐ RPTB = Remaniement parcellaire de terrain à bâtir
- ☐ RI = Report d'indice
- ☐ AI = Acquisition d'indice

Domdidier, le 19 septembre 2025

Marc Schütz
Ing. géom. off.

Dossier n° 103'445

S&P

Schütz & Péclard
ingénieurs géomètres

026 676 90 40 Rue du Château 5
info@spgeom.ch 1564 Domdidier