

PLAN DE SITUATION CADASTRALE

pour demande de permis de construire

Commune de Belmont-Broye

Adresse : Impasse de l'Arbogne 18, 1563 Dompierre

Bien-fonds n° 6709 Surface : 644 m²

Propriétaire(s) : KREBS Gaëtan


Village : Dompierre

Coordonnées du centre du projet :

E : 2'565'480 / N : 1'189'110



Echelle : 1: 500

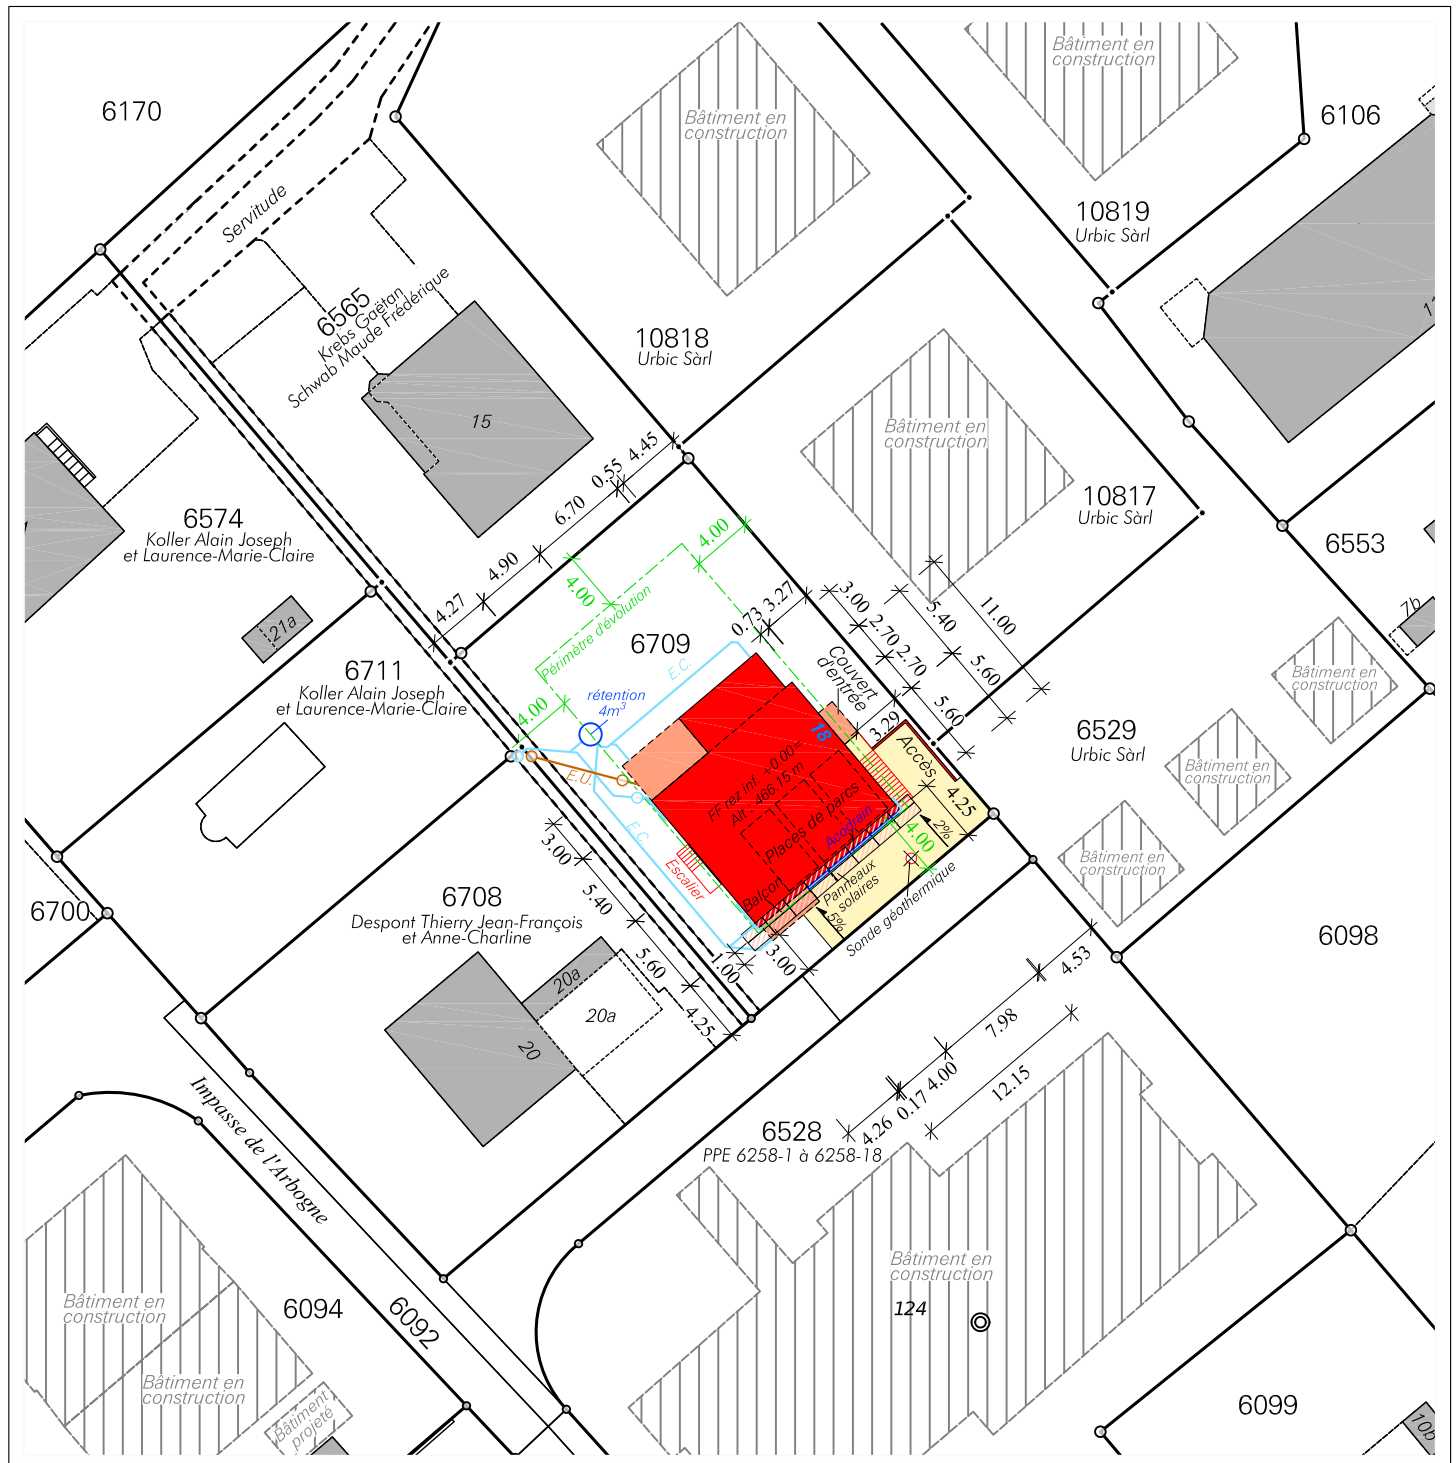

Remarque : -

Données cadastrales : mensuration officielle numérique M093

Mentions :

6709 N° de bien-fonds

- ☐ AF = Amélioration foncière
- ☐ RPTB = Remaniement parcellaire de terrain à bâtir
- ☐ RI = Report d'indice
- ☐ AI = Acquisition d'indice

Domdidier, le 1^{er} octobre 2025

Marc Schütz
Ing. géom. off.

Dossier n° 103'347

S&P

Schütz & Péclard
ingénieurs géomètres

026 676 90 40 Rue du Château 5
info@spgeom.ch 1564 Domdidier