

PLAN DE SITUATION POUR MISE A L'ENQUETE

Commune : Belmont-Broye

Article n° : 2339

Surface : 1'531 m²

Propriétaire : Marianne LEUBA

Adresse / Nom local : Route de Saint-Aubin 64 et 66

Remarque(s) : Enquête liée à l'ancienne enquête n°2022-6-00997-O

Plan (s) : 9

Echelle : 1/500

Mention AF : non

(Améliorations Foncières)


Mention RPTB : non
(Remaniement Parcellaire de Terrains à Bâti)

Mention IA : non

(Indices Acquis)
Mention IP : non

(Indices Reportés)

Coordonnées : Y: 2'567'375 X: 1'191'090

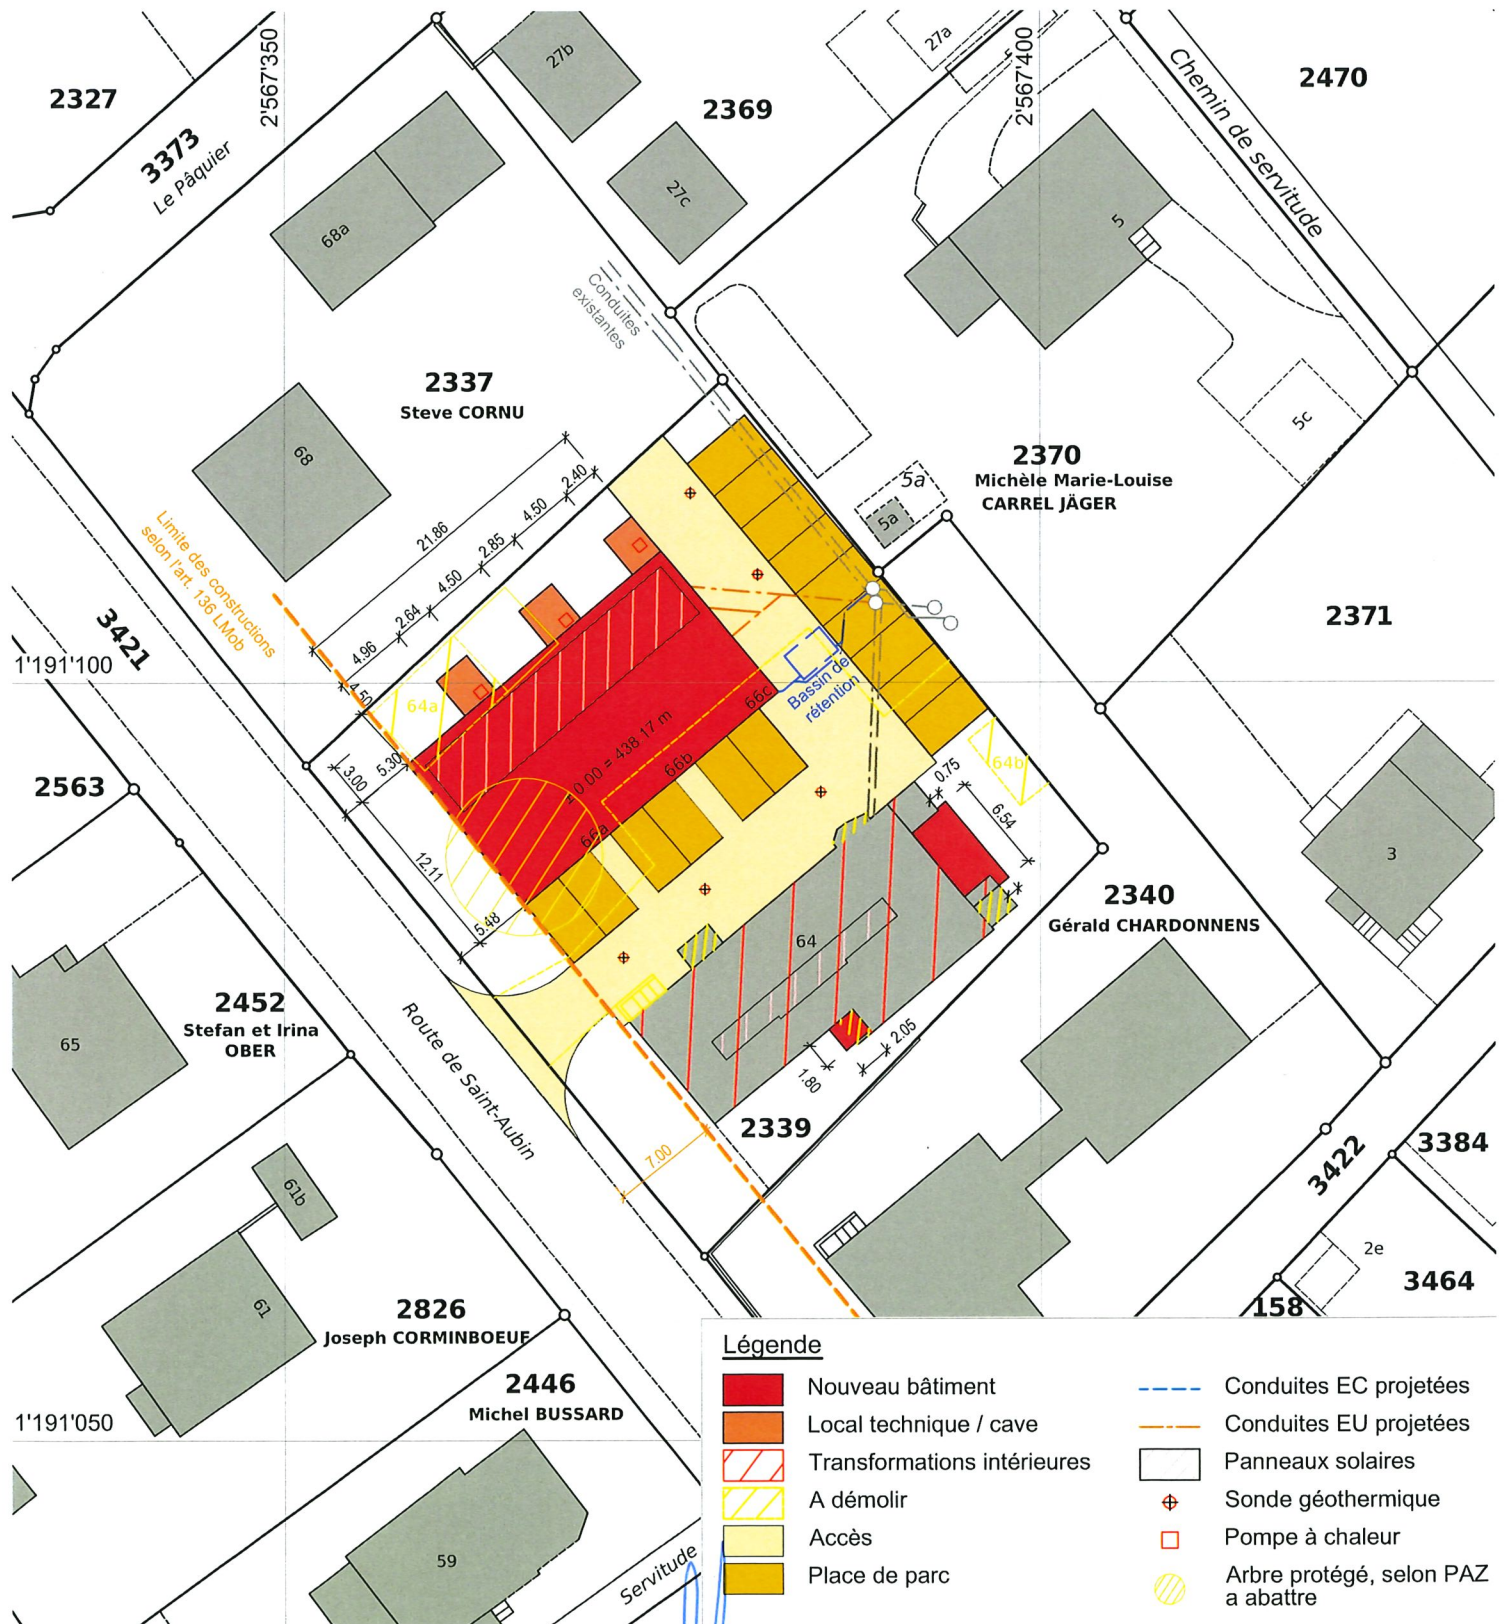

Aumont, le 23 octobre 2025

L'ingénieur breveté:
Joachim Nicod



NPPR

INGENIEURS ET
GEOMETRES SA

NICOD • PERRIN • PARISOD • REY

Rte de la Matéran 10
Tél. 026 662 41 11

1484 Aumont
aumont@nppr.ch

Mandat n° F250'013/EG