


Jorge dos Santos Aires Manuel et Lopes Viegas dos Santos Anabela
Derrière-chez-Brun 43 - 1564 Dondidier - RF 2904

PROJET : CONSTRUCTION D'UN MUR EN TERRE RENFORCEE
PROCEDURE SIMPLIFIEE : PLAN + COUPE SCHEMATIQUE

Atelier d'architecture Fernand Corminboeuf Echelle : 1/100-1/200
Rue Centrale 79 - 1580 Avenches Date : 11.09.2025


Tél: 079/401.57.78

E-mail: info@architecture-corminboeuf.ch

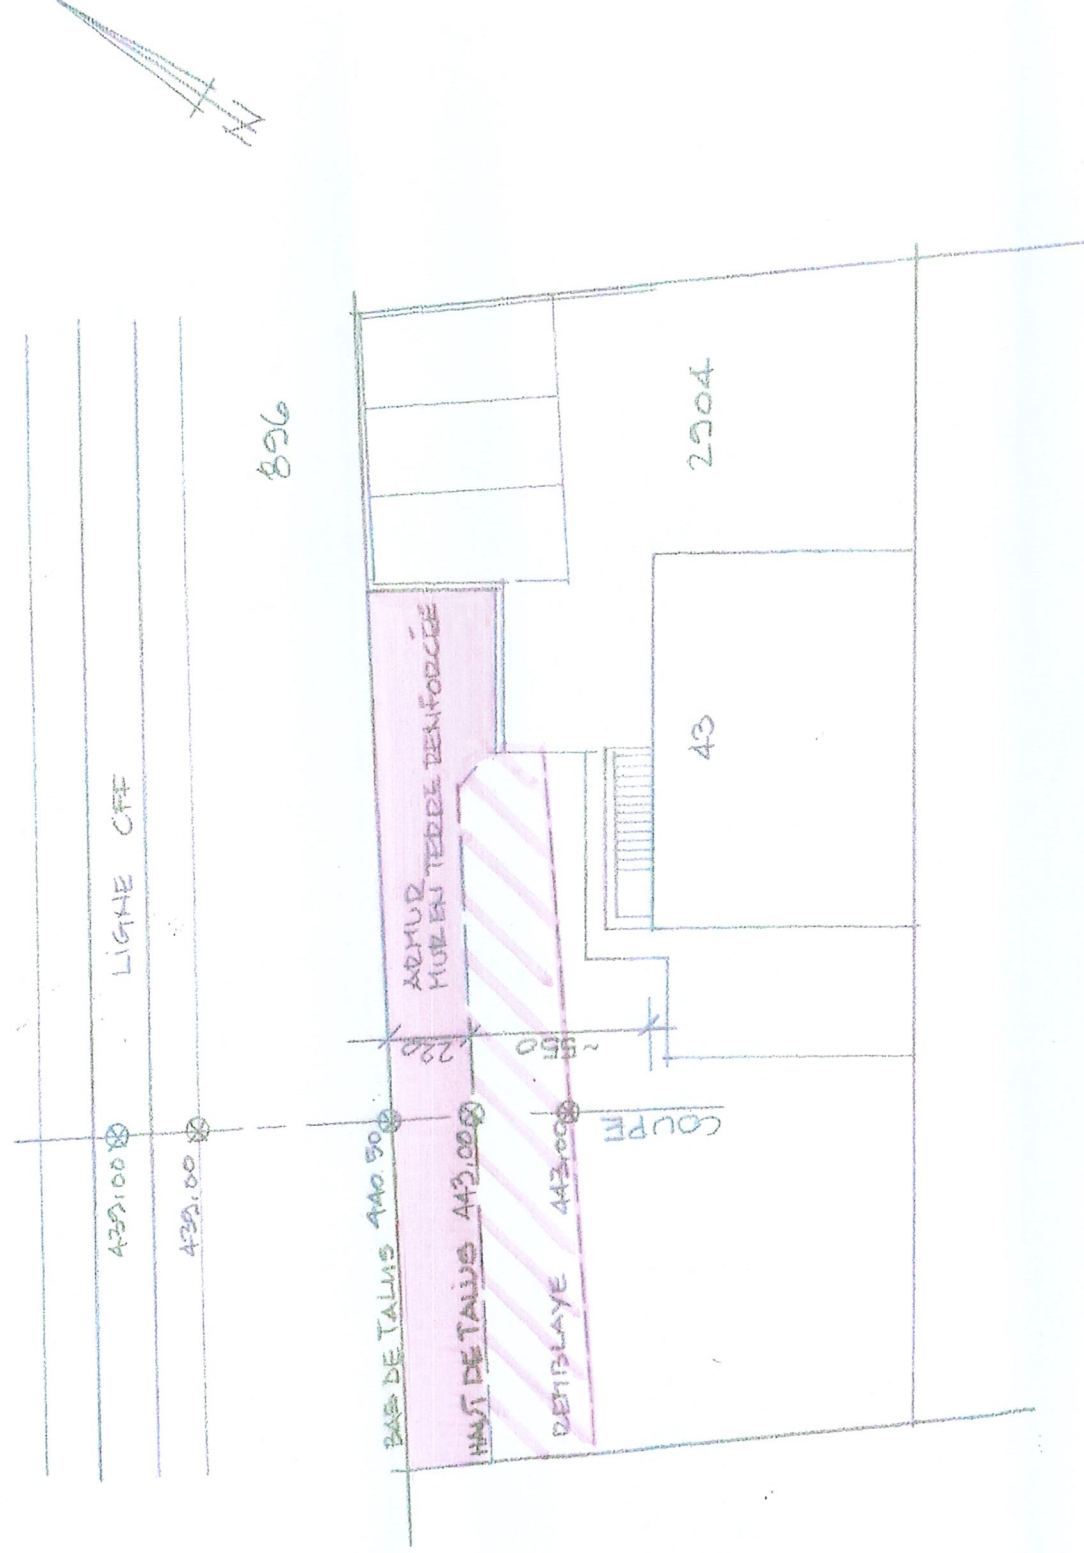

PLAN

ECH: 1/200

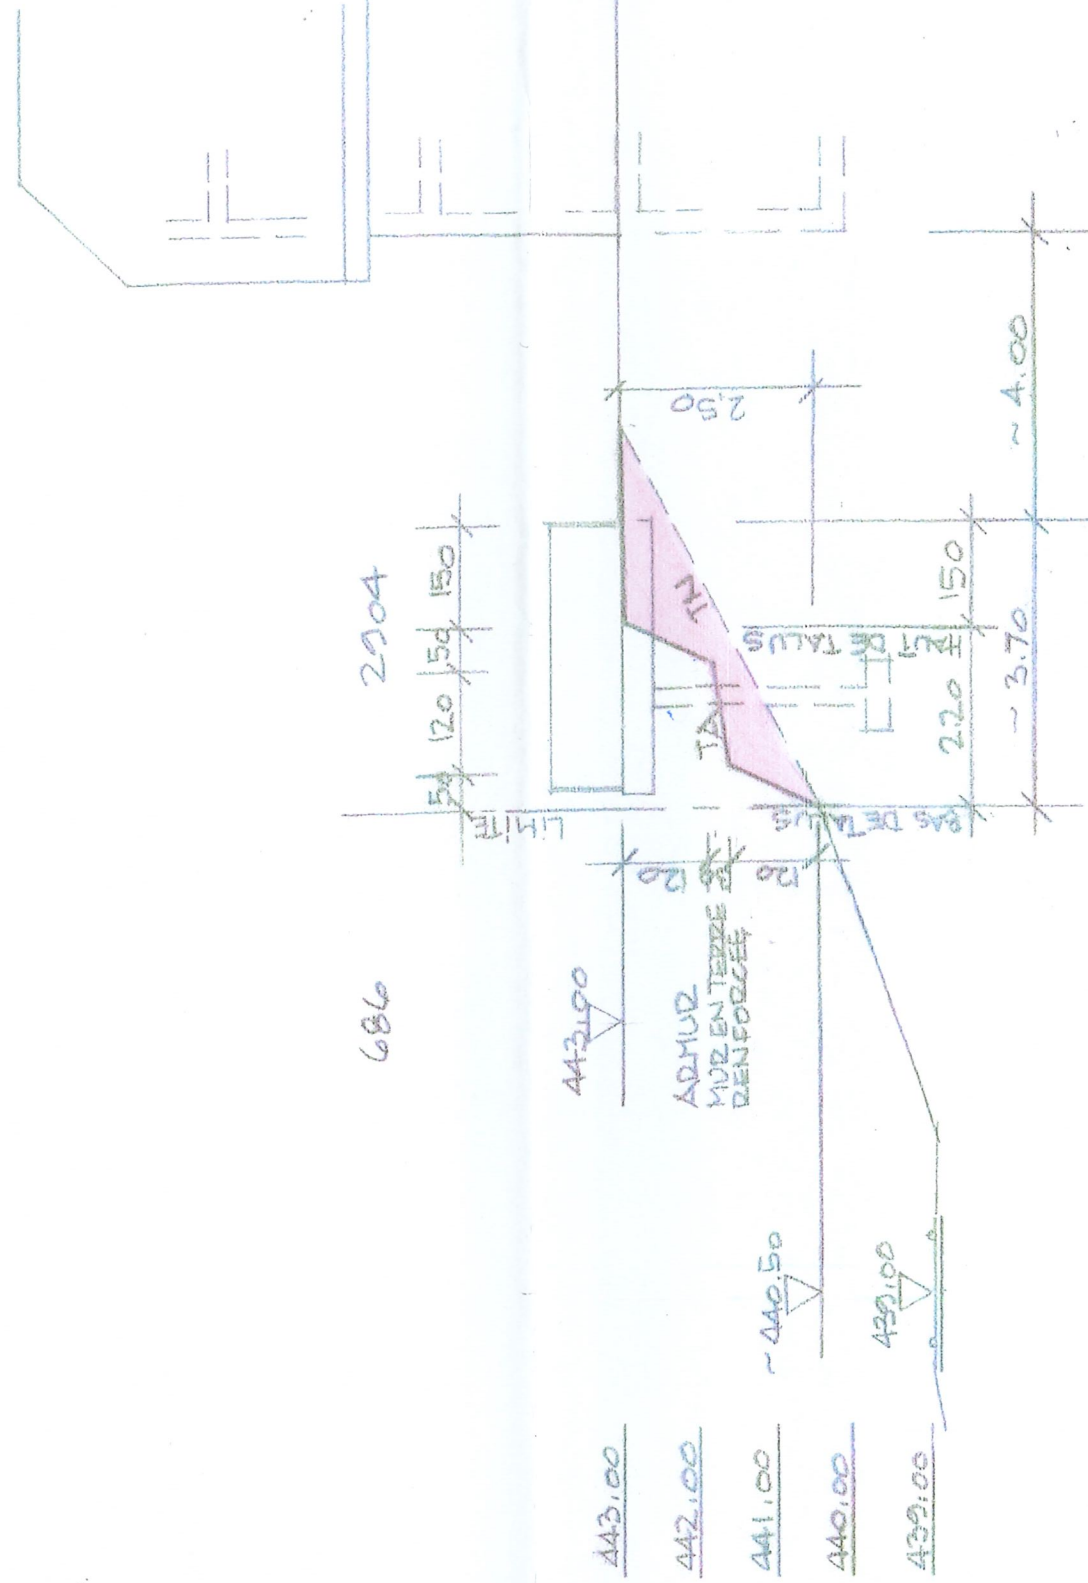

COUPE

ECH: 1/100