


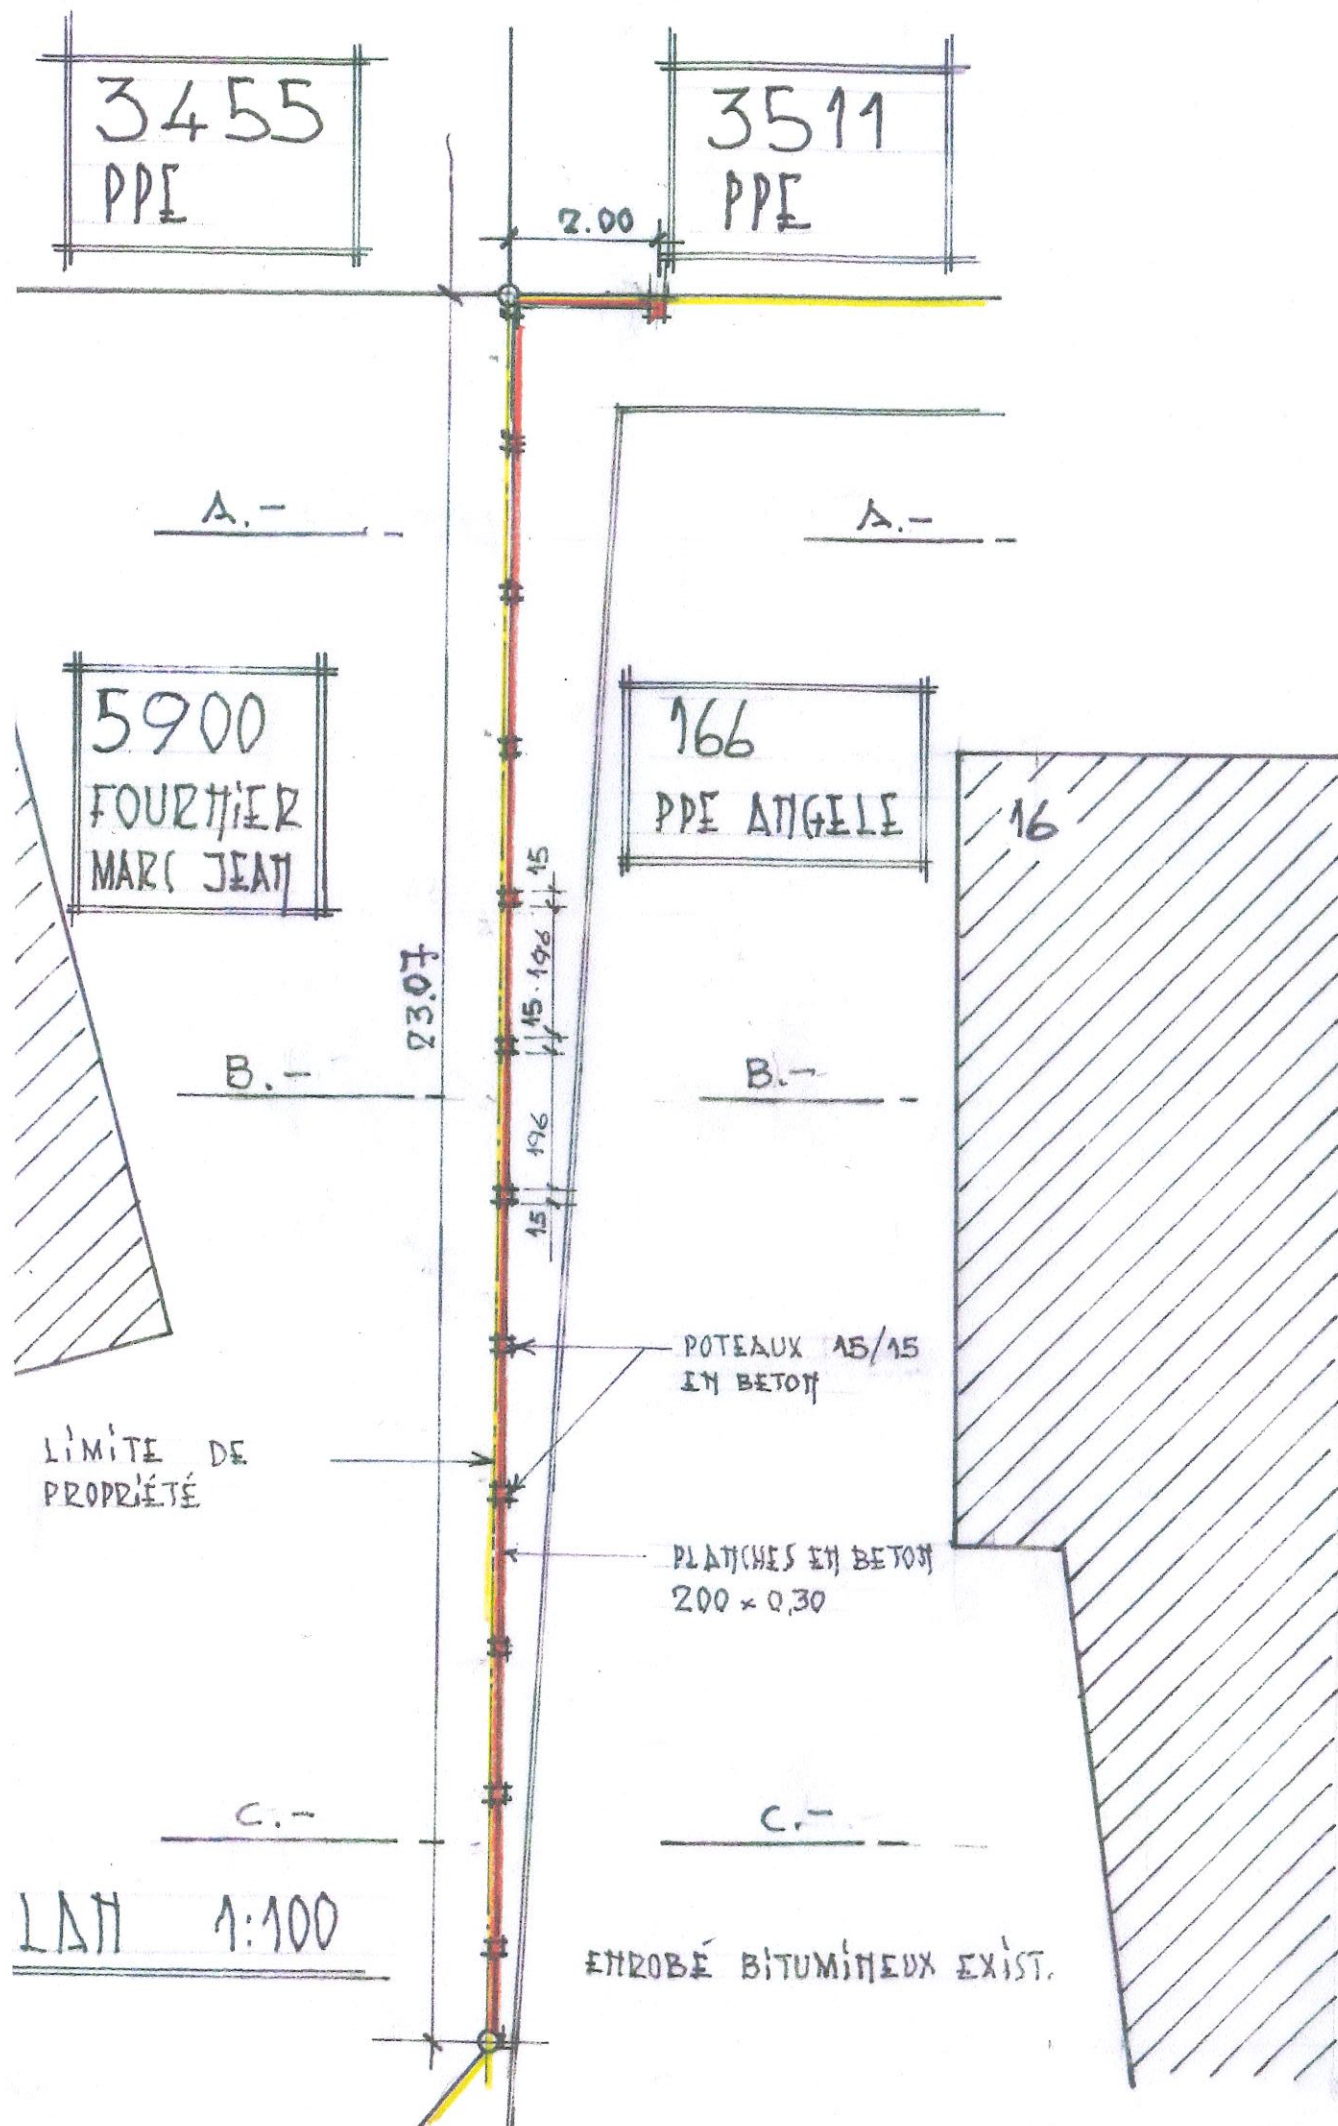

Bureau d'architecture
Médard BORGOGNON
Vy d'Avenches 9 - 1564 DOMDIDIER
Naté 079/446.32.01
E-mail : borgognon.architecture@gmail.com

Propriété de PPE ANGELE par Cogestim à PAYERNE
Commune de BELMONT-BROYE, village de DOMDIDIER
Pré Pucet art. 166, bâtiments 14 et 16
PLAN ET COUPES DE LA CLÔTURE entre les articles 166 et 5900
Echelle 1:100 et 1:20 25.08.2025

L'auteur du plan : M. BORGOGNON

Le propriétaire : PPE ANGELE PAR COGESTIM A PAYERNE

