


Commune de Belmont-Broye secteur Léchelles



Plan spécial pour contrat de servitude

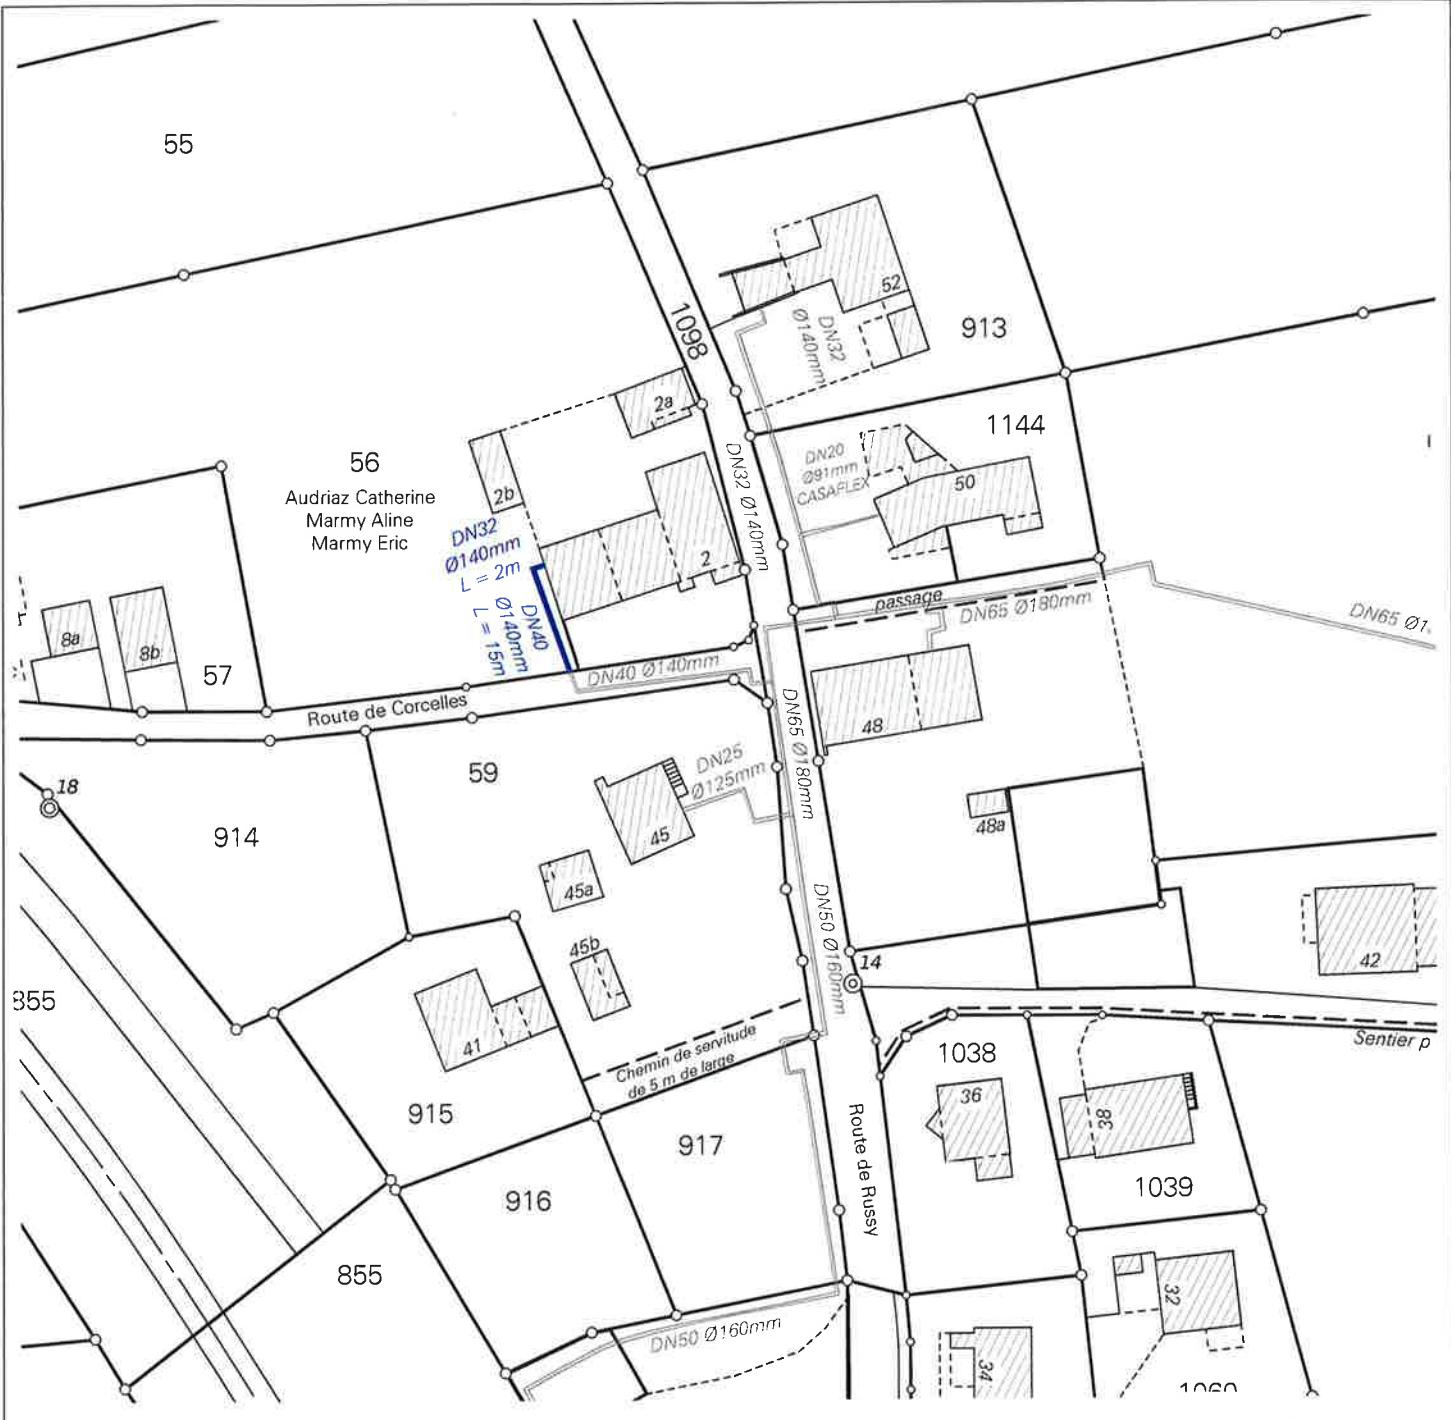

Signature du bénéficiaire :

Société coopérative CAD Léchelles, à 1773 Léchelles

Raphaël Zbinden : R.Z.

André Chassot : A.Chassot

Signature des propriétaires du fonds grevé (art. N° 56) :

Audriaz Catherine :

Marmy Aline : P.P. A.Chassot

Marmy Eric :

Echelle 1 : 1000

Domdidier, le 31 mai 2017

HIRSIGER & PÉCLARD

Ingénieur géomètre officiel

1564 Domdidier • Rue du Château 5
T. 026 676 90 40 • F. 026 676 90 41

www.hp-geomatique.ch

René Hirsiger, Ing. geom. off.

R.H.