



Création d'une piscine enterrée chauffée (PAC)
Plan 1-500

Echelle 1:500 Format A3 Date 19.12.2025

Maître d'ouvrage : _____

Architecte : _____

Maître d'ouvrage
Ivone et Mario Constante
Parcelle n°5080
Noyer-Amey 17
1580 Domidider
079 214 08 74
mario.constante@bluewin.ch

Architecte / Contact
Estelle Jaquemet
Architecte HES
Rte de la Condémine 95
1568 Portalban FR
079 924 01 17
estelle.jaquemet@gmail.com



Création d'une piscine enterrée chauffée (PAC)
Plan 1-200


Echelle 1:200 Format A3 Date 19.12.2025

Maître d'ouvrage : _____

Architecte : _____

Maître d'ouvrage
Ivone et Mario Constante
Parcelle n°5080
Noyer-Amey 17
1580 Domicider
079 214 08 74
mario.constante@bluewin.ch

Architecte / Contact
Estelle Jaquemet
Architecte HES
Rte de la Condémine 95
1568 Portalban FR
079 924 01 17
estelle.jaquemet@gmail.com

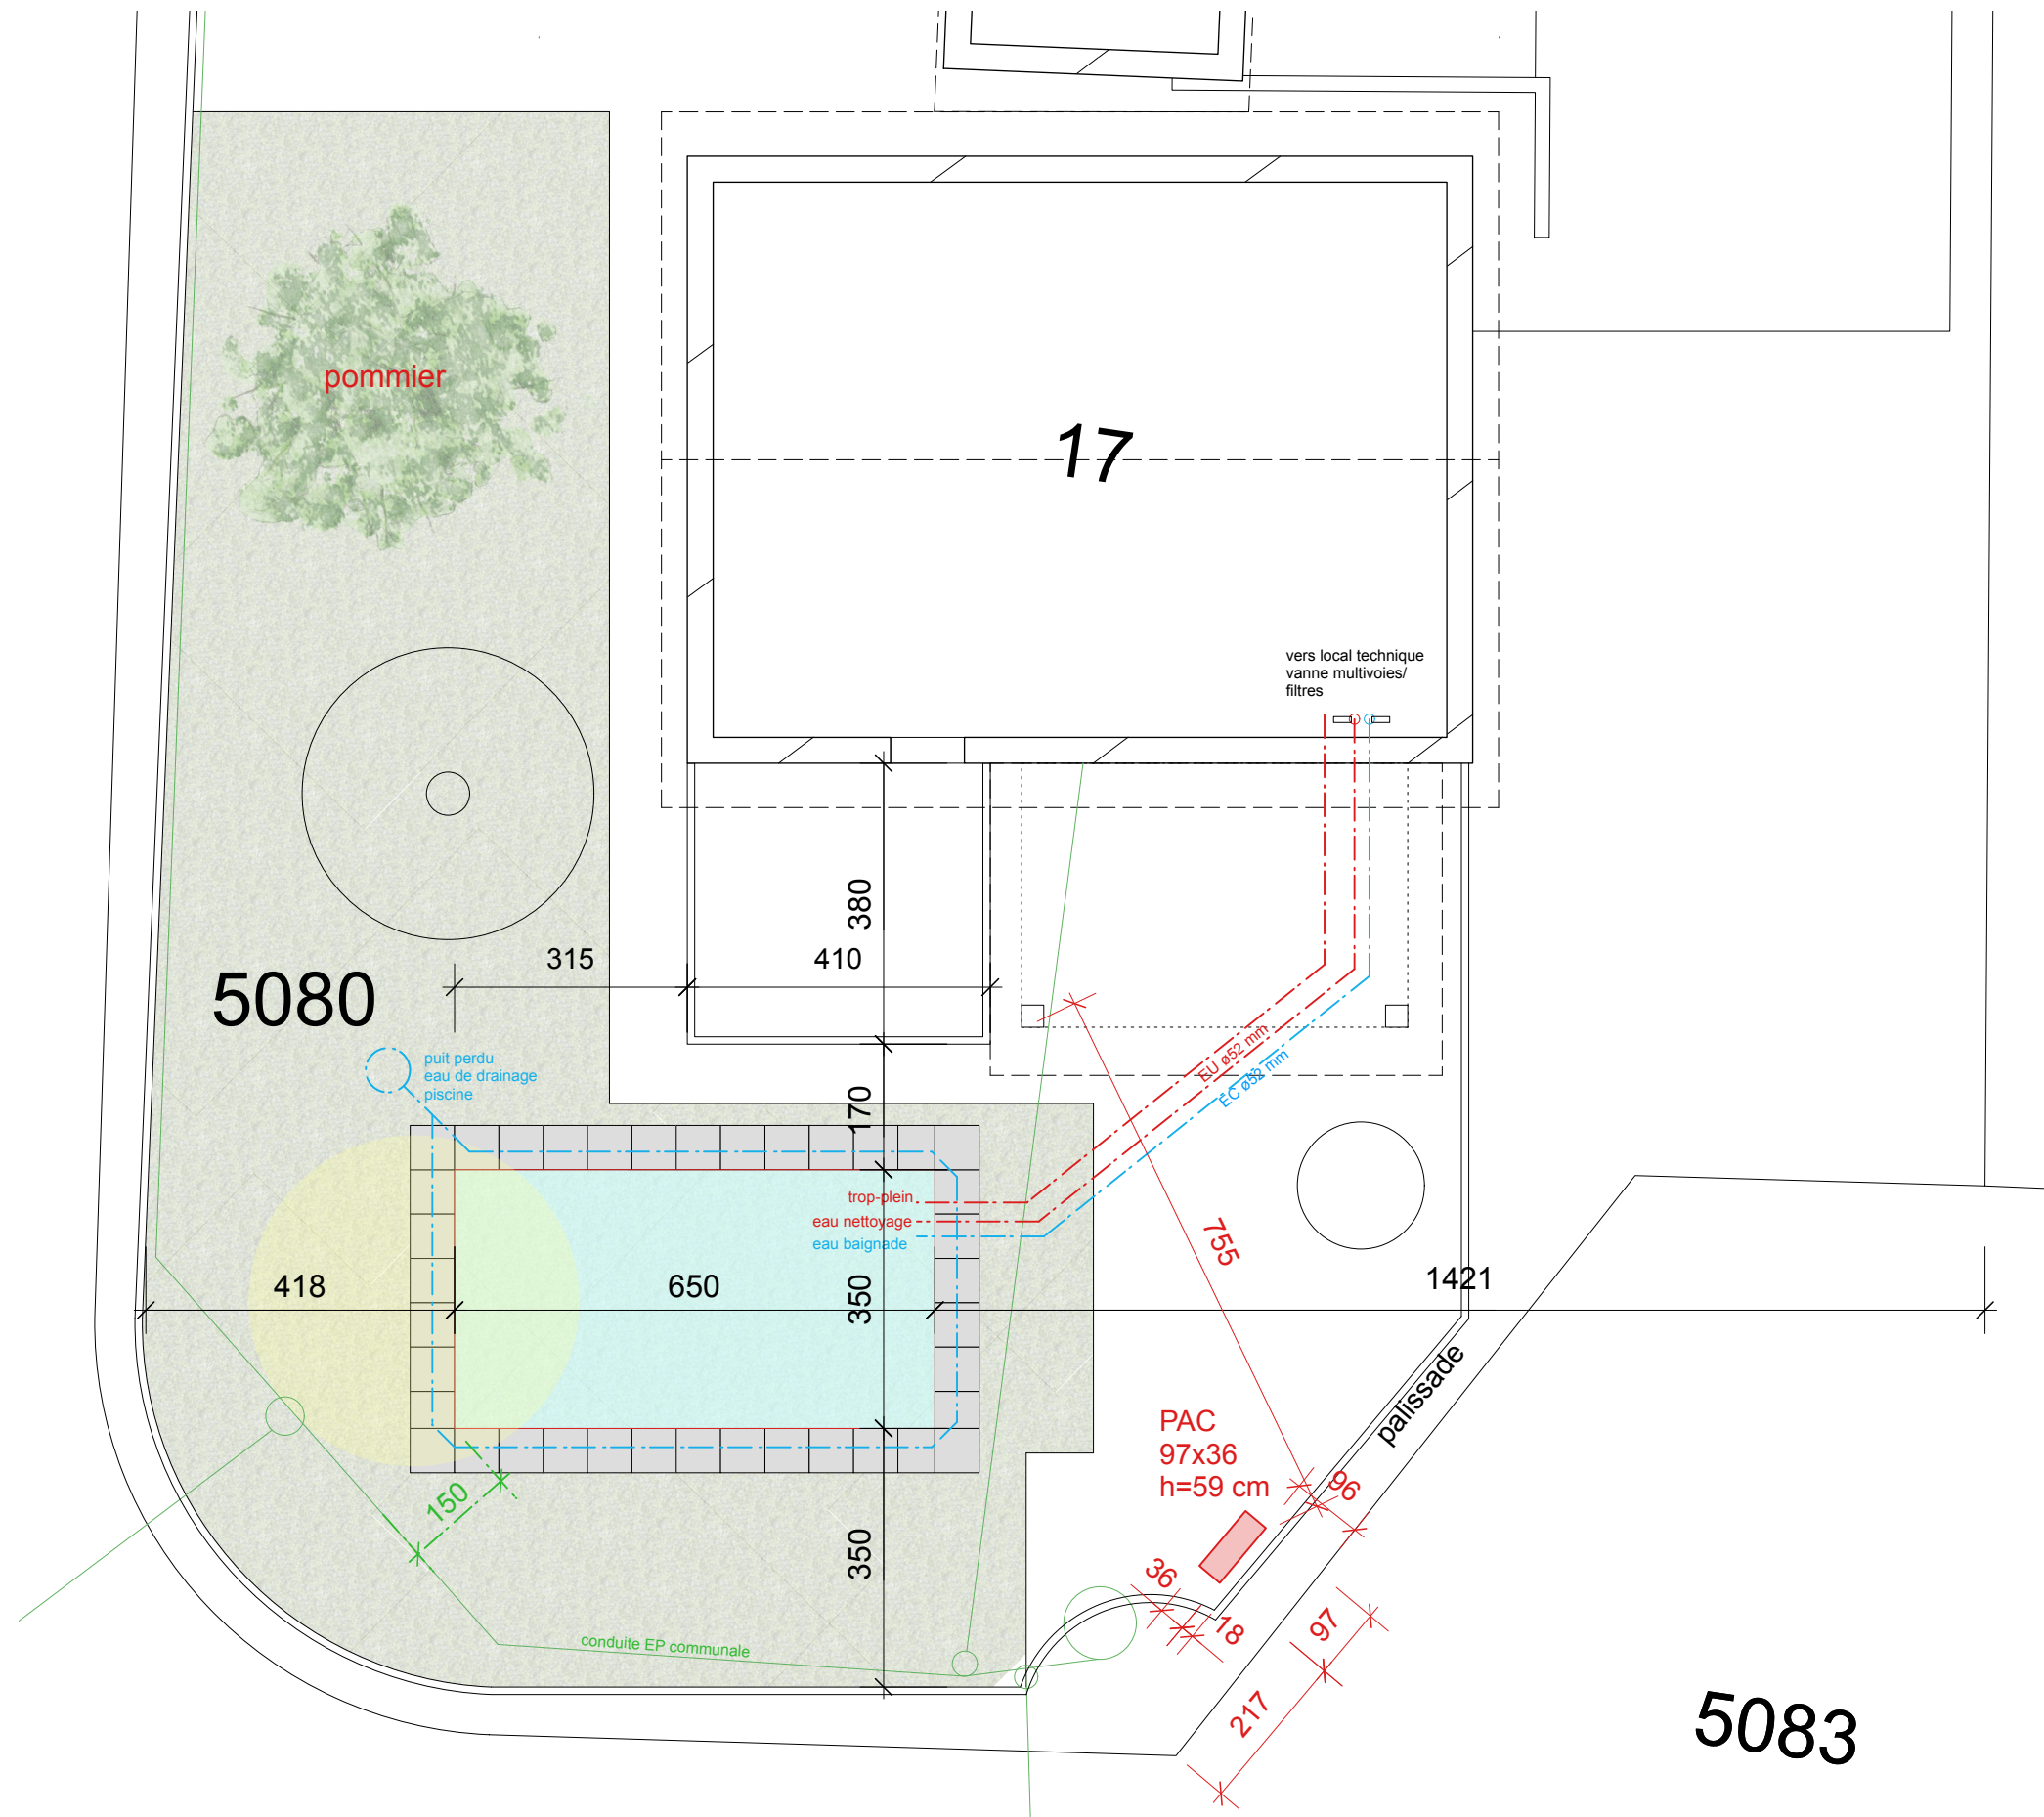

Création d'une piscine enterrée chauffée (PAC)
Plan 1-100


Echelle 1:100 Format A3 Date 19.12.2025

Maître d'ouvrage : _____

Architecte : _____

Maître d'ouvrage
Ivone et Mario Constante
Parcelle n°5080
Noyer-Amey 17
1580 Domicider
079 214 08 74
mario.constante@bluewin.ch

Architecte / Contact
Estelle Jaquemet
Architecte HES
Rte de la Condémine 95
1568 Portalban FR
079 924 01 17
estelle.jaquemet@gmail.com

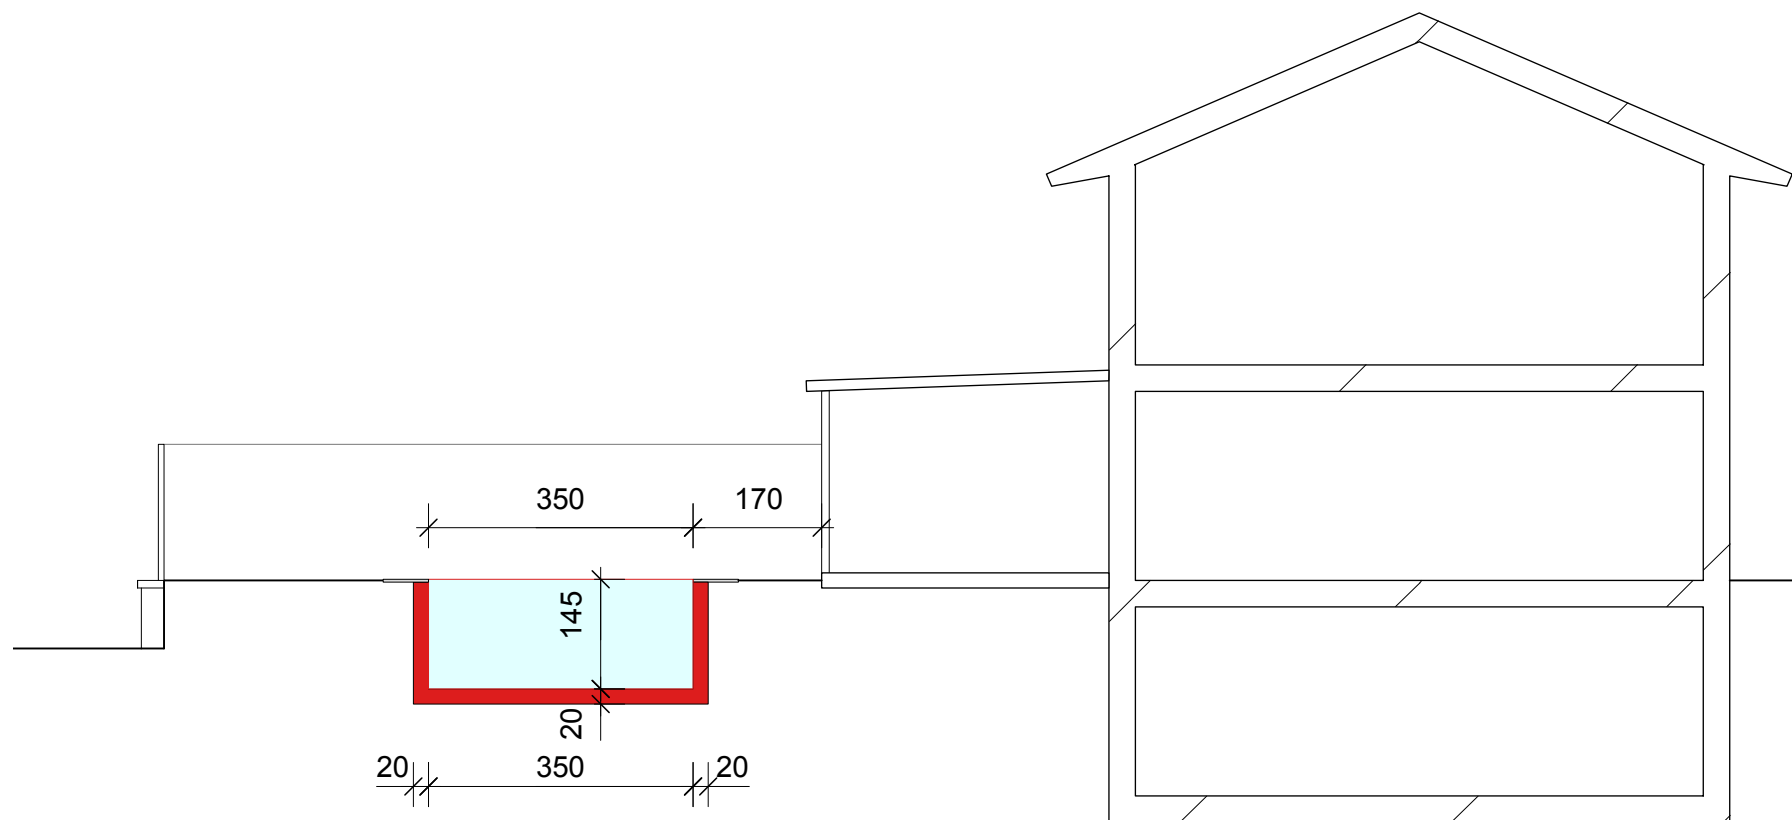

Emplacement piscine

Création d'une piscine enterrée chauffée (PAC)
Coupe 1-100

Echelle 1:100 Format A3 Date 19.12.2025

Maître d'ouvrage : _____

Architecte : _____

Maître d'ouvrage
Ivone et Mario Constante
Parcelle n°5080
Noyer-Amey 17
1580 Domicider
079 214 08 74
mario.constant@bluewin.ch

Architecte / Contact
Estelle Jaquemet
Architecte HES
Rte de la Condémine 95
1568 Portalban FR
079 924 01 17
estelle.jaquemet@gmail.com