

PLAN DE BASE

pour PAD "Les Genevres"

Commune de Belmont-Broye

Coordonnées et altitude du point de référence n° 240 :
E : 2°56'8"071.77 / N : 1°19'0"388.42 / Z : 467.95

Données cadastrales : mensuration officielle numérique M093

Echelle : 1 : 2000

Village de Domdidier

Domdidier, le 20 novembre 2025


Marc Schütz
Ing. géom. off.

Dossier n° 102'521



Schütz & Péclard
ingénieurs géomètres

026 676 90 40 Rue du Château 5
info@spgeom.ch 1564 Domdidier

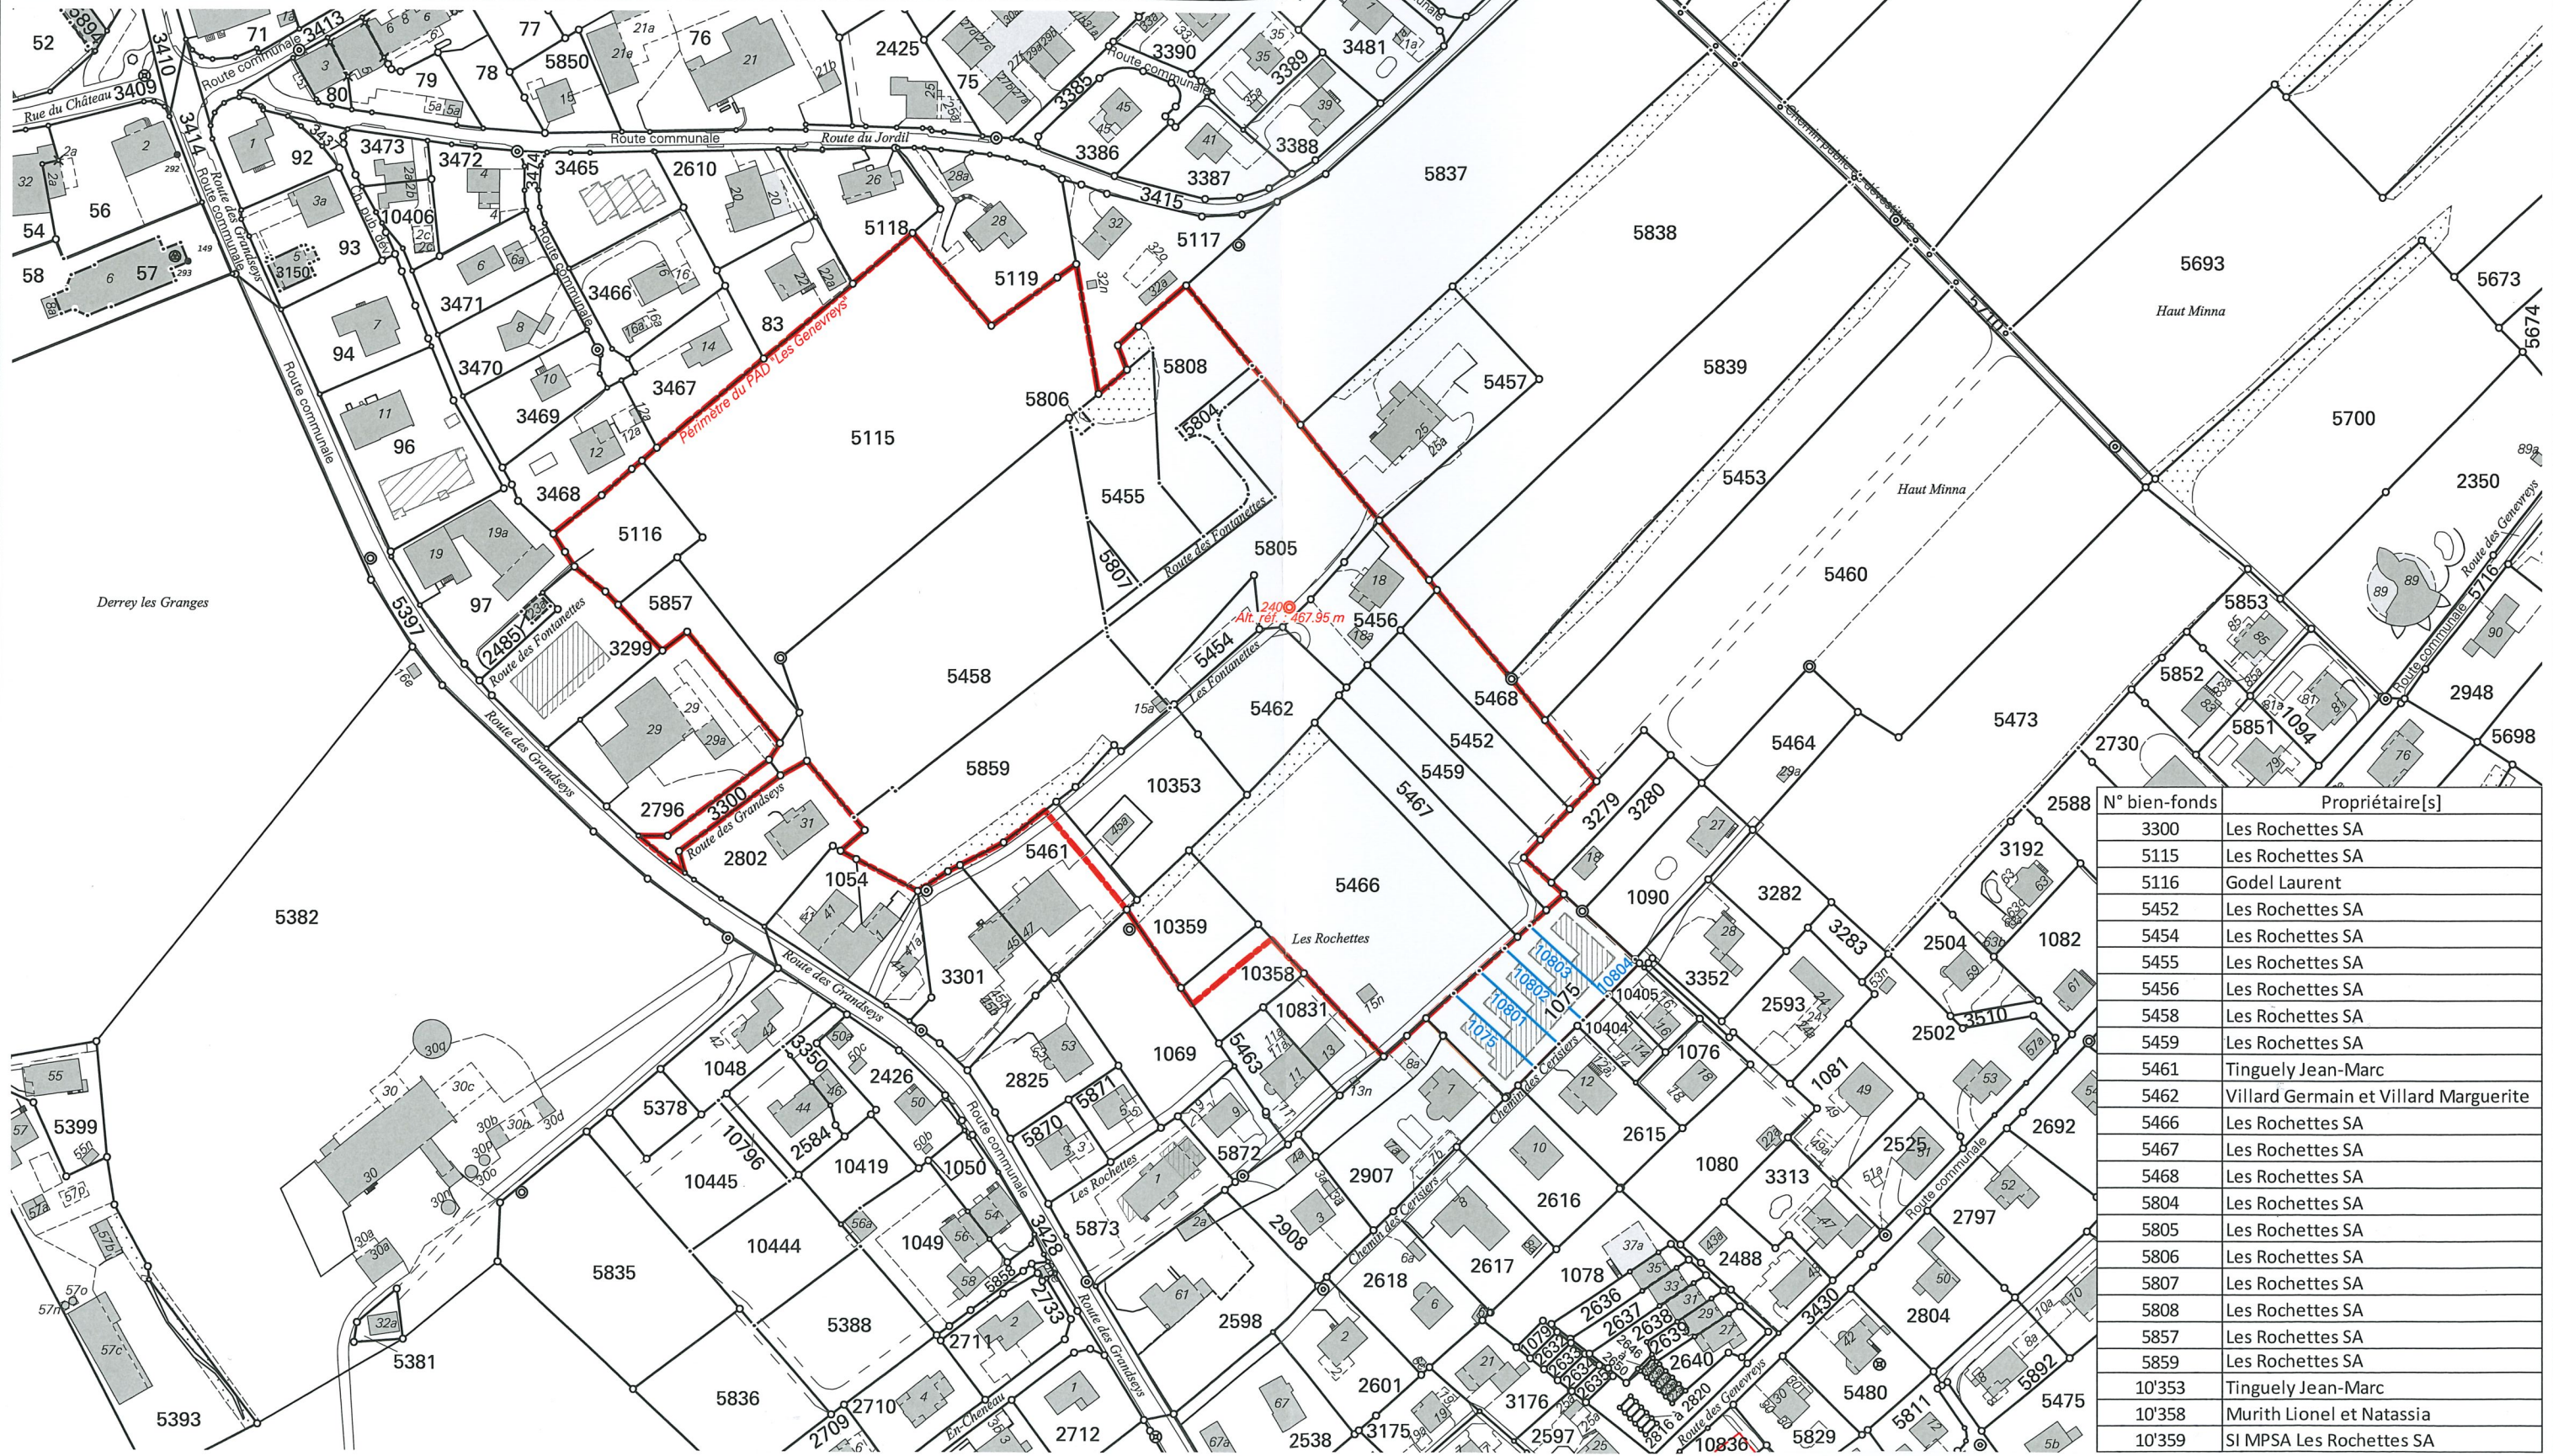

N° bien-fonds	Propriétaire[s]
3300	Les Rochettes SA
5115	Les Rochettes SA
5116	Godel Laurent
5452	Les Rochettes SA
5454	Les Rochettes SA
5455	Les Rochettes SA
5456	Les Rochettes SA
5458	Les Rochettes SA
5459	Les Rochettes SA
5461	Tinguely Jean-Marc
5462	Villard Germain et Villard Marguerite
5466	Les Rochettes SA
5467	Les Rochettes SA
5468	Les Rochettes SA
5804	Les Rochettes SA
5805	Les Rochettes SA
5806	Les Rochettes SA
5807	Les Rochettes SA
5808	Les Rochettes SA
5857	Les Rochettes SA
5859	Les Rochettes SA
10'353	Tinguely Jean-Marc
10'358	Murith Lionel et Natassia
10'359	SI MPSA Les Rochettes SA