

PLAN DE SITUATION CADASTRALE

pour demande de permis de construire

Commune de Belmont-Broye

Secteur : Léchelles (Chandon)

Adresse : Chemin du Châtelard 121, 121g et 121h 1773 Chandon

Coordonnées du centre du projet :


E : 2°57'0"135 / N : 1°18'6"675

Bien-fonds n° 377 Surface : 19'469 m²

Propriétaire : LUGINBÜHL Joël



Echelle : 1: 1000

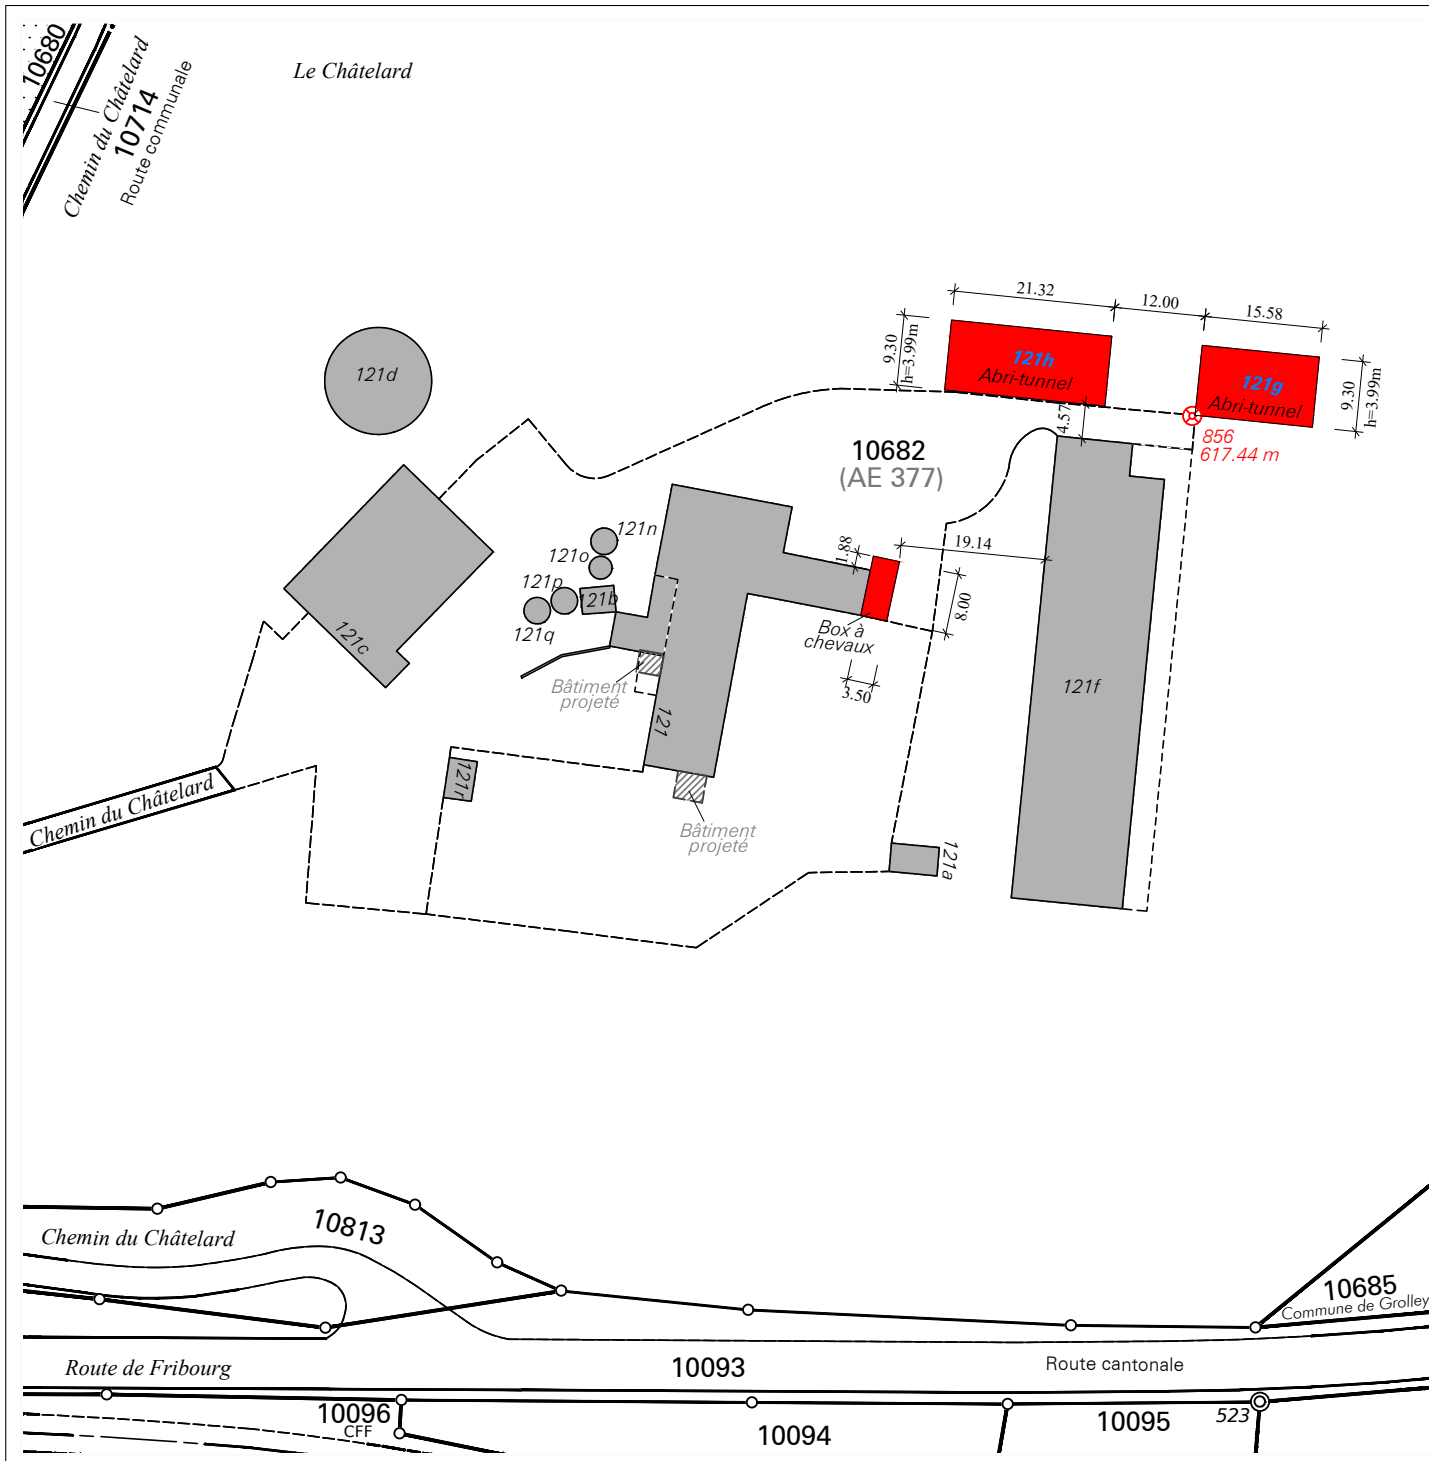

Remarque : limites selon RPS Léchelles en cours d'inscription au RF

Données cadastrales : mensuration officielle numérique M093

Mentions :

- 377 N° de bien-fonds
- ☒ AF = Amélioration foncière
 - ☐ RPTB = Remaniement parcellaire de terrain à bâtir
 - ☐ RI = Report d'indice
 - ☐ AI = Acquisition d'indice

Domdidier, le 12 février 2026

Marc Schütz
Ing. géom. off.

Dossier n° 103'680

S&P

Schütz & Péclard
ingénieurs géomètres

O26 676 90 40 Rue du Château 5
info@spgeom.ch I564 Domdidier