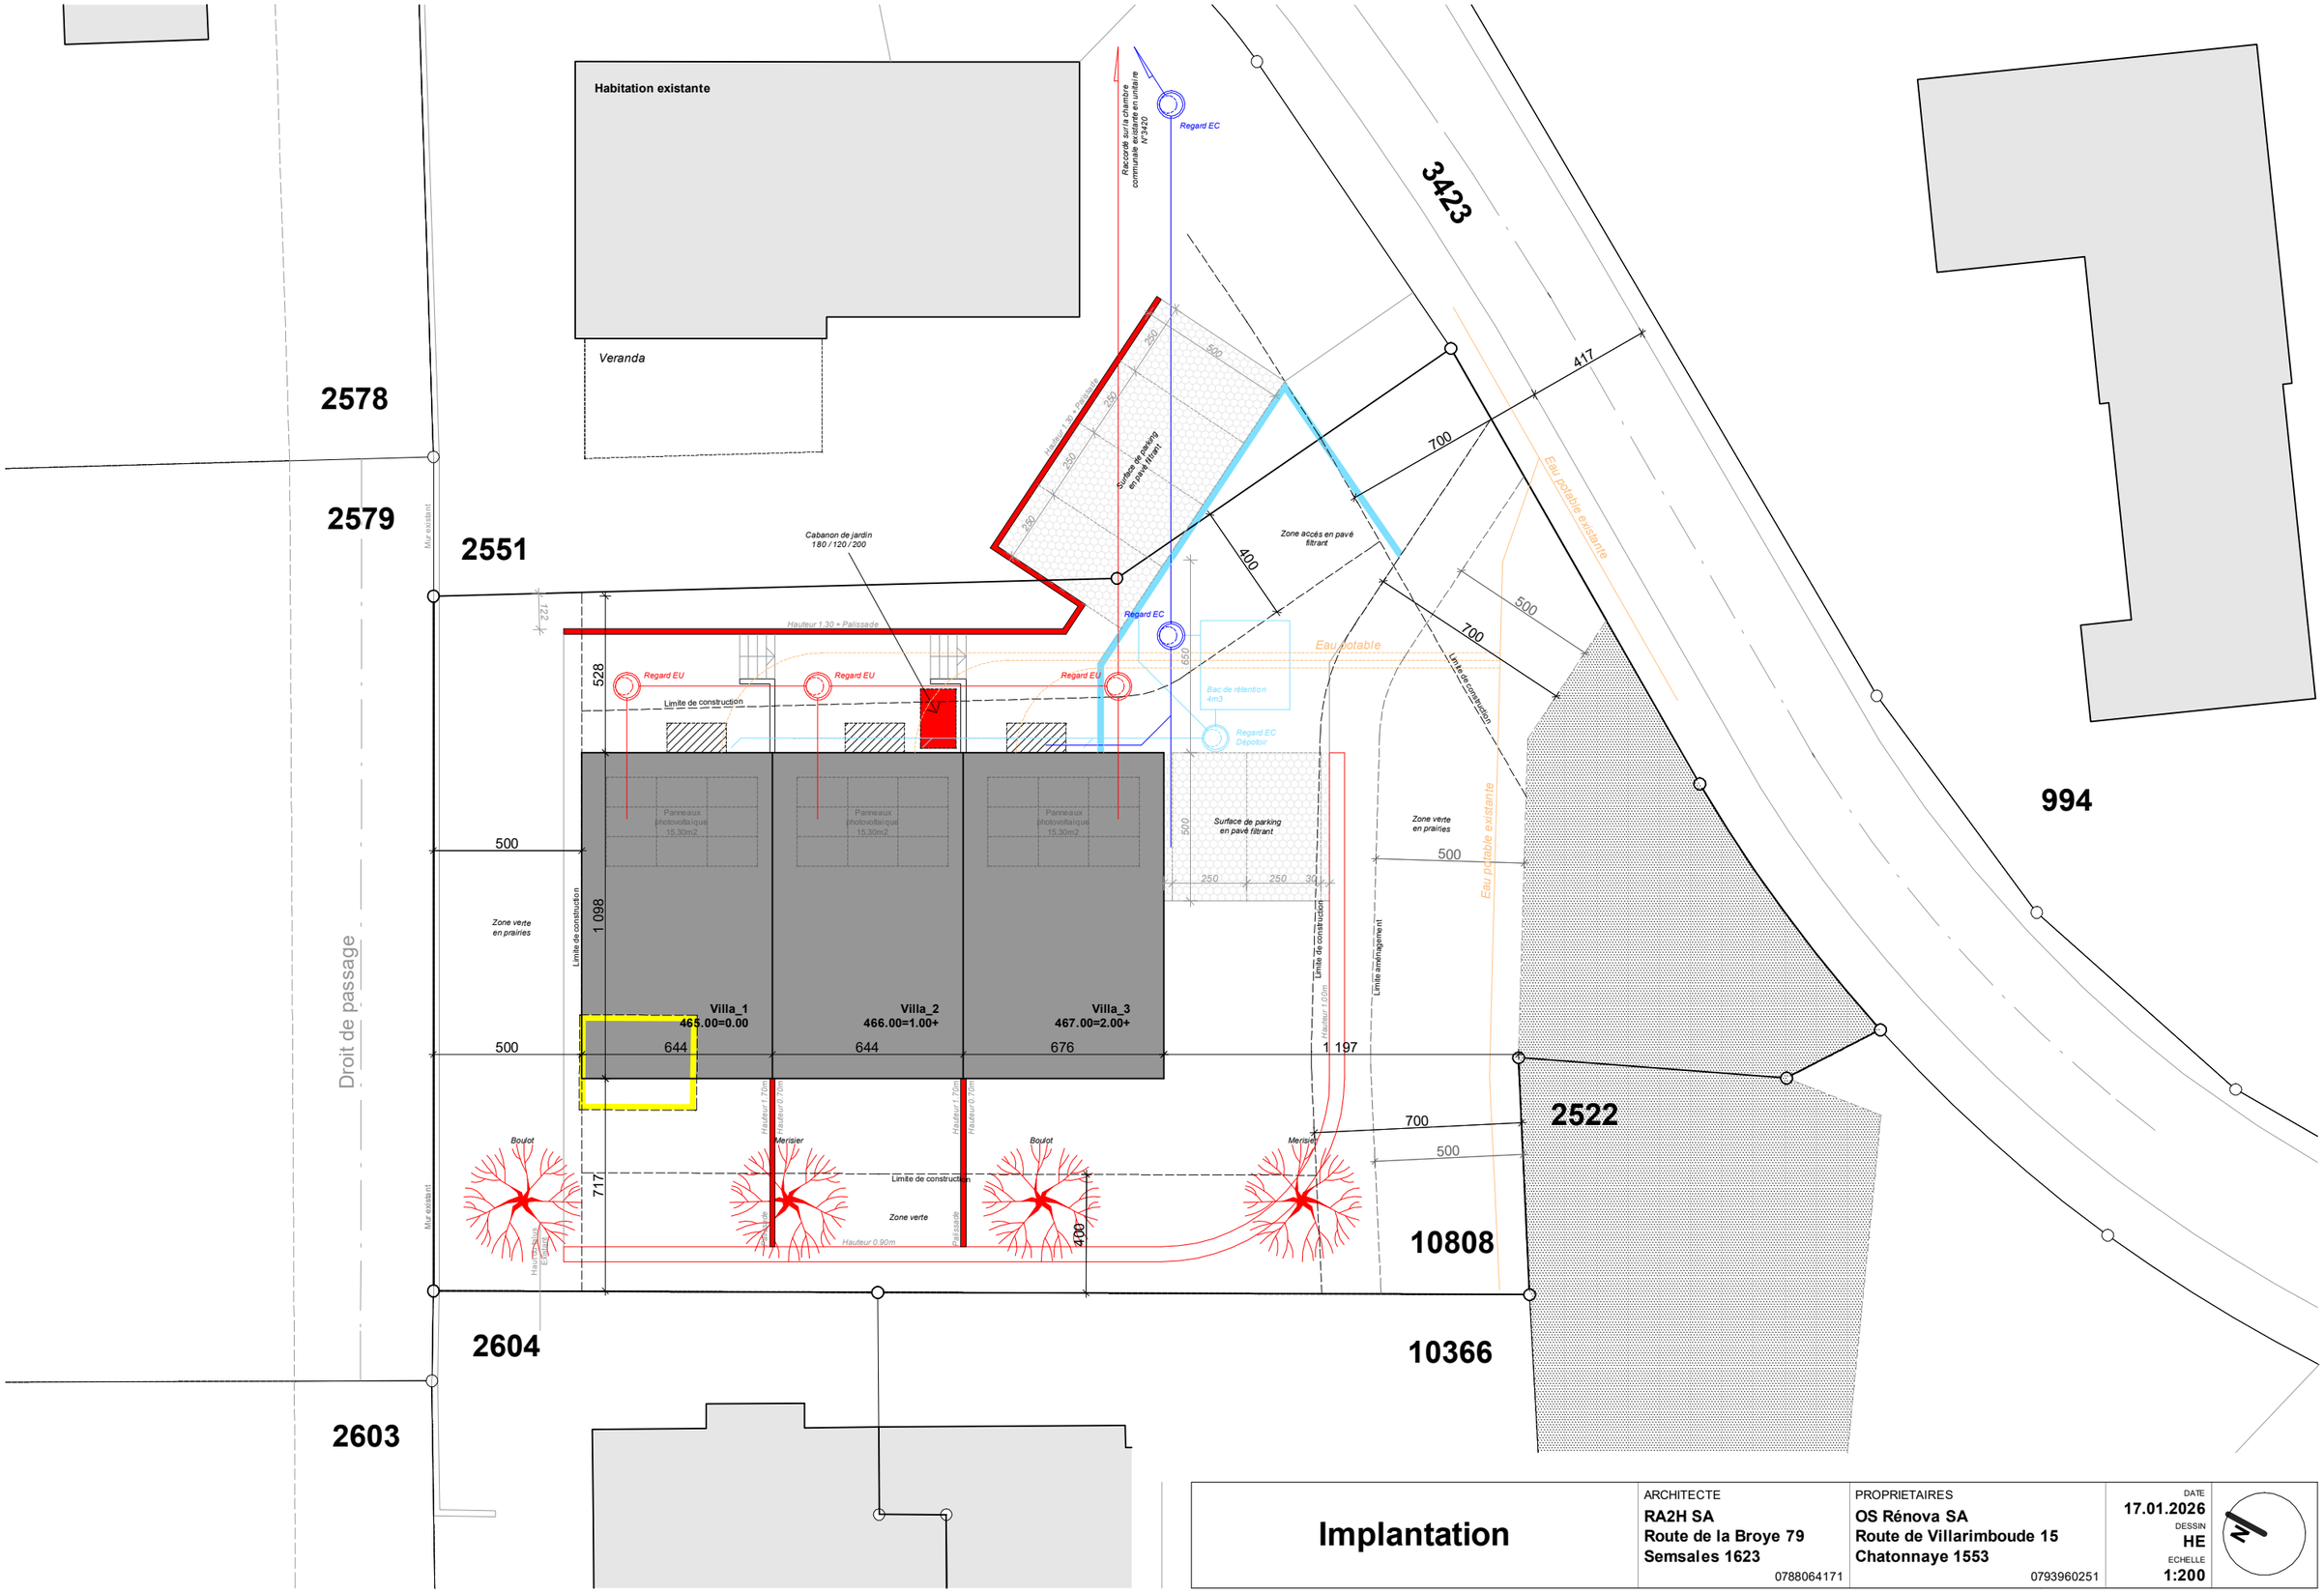

Implantation

ARCHITECTE	PROPRIETAIRES	DATE
RA2H SA **Route de la Broye 79** **Semsales 1623** 0788064171	**OS Rénova SA** **Route de Villarimboude 15** **Chatonnaye 1553** 0793960251	**17.01.2026**
		DESSIN **HE**
		ECHELLE **1:200**