

# PLAN DE SITUATION CADASTRALE

pour demande de permis de construire

**Commune de Belmont-Broye**

Adresse : Route de l'Industrie 14, 1564 Domdidier

**Village de Domdidier**

Coordonnées du centre du bien-fonds :


E : 2'567'300 / N : 1'191'315



**Bien-fonds n° 2728 Surface : 3'847 m<sup>2</sup>**

**Propriétaire : ID-Elektro SA**

Echelle : 1: 500

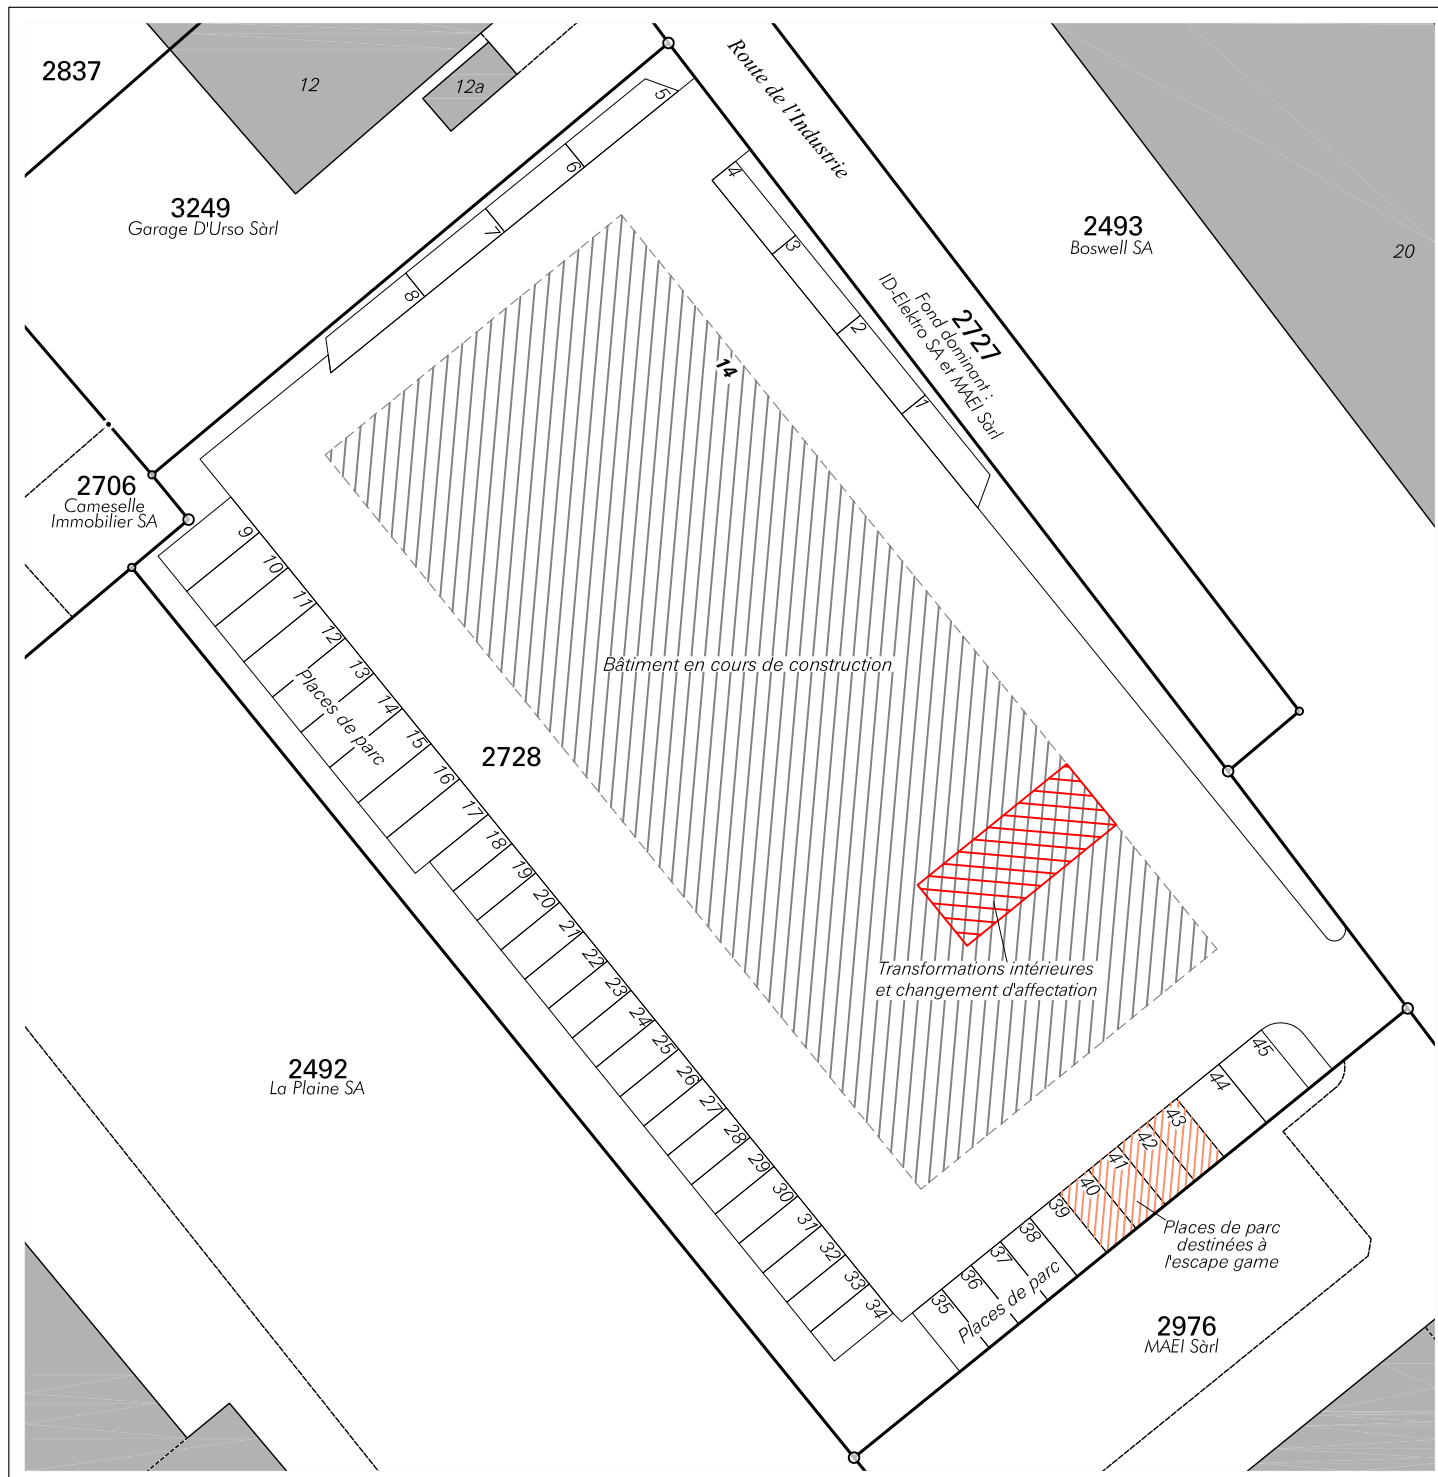

Remarque :-

Données cadastrales : numérisation préalable semi-numérique

**Mentions :**

**2728** N° de bien-fonds

- AF = Amélioration foncière
- RPTB = Remaniement parcellaire de terrain à bâtir
- RI = Report d'indice
- AI = Acquisition d'indice

Domdidier, le 3 mars 2026

Marc Schütz  
Ing. géom. off.

Dossier n° 102'205

**S&P**

**Schütz & Péclard**  
ingénieurs géomètres

026 676 90 40 Rue du Château 5  
info@spgeom.ch 1564 Domdidier