

PLAN DE SITUATION CADASTRALE

pour demande de permis de construire

Commune de Belmont-Broye

Village de Dompierre

Adresses : Impasse de l'Arbogne 49 et 51, 1563 Dompierre FR

Coordonnées du centre du projet :

Bien-fonds n° 6703

Surface : 757 m²

E : 2°56'310 / N : 1°18'975

Bien-fonds n° 6703


Surface projetée : ~ 438 m²

Bien-fonds n° 10906

Surface projetée : ~ 319 m²

Propriétaires : KREBS Gaël, Gaëtan et SCHWAB Maude

Echelle : 1 : 500

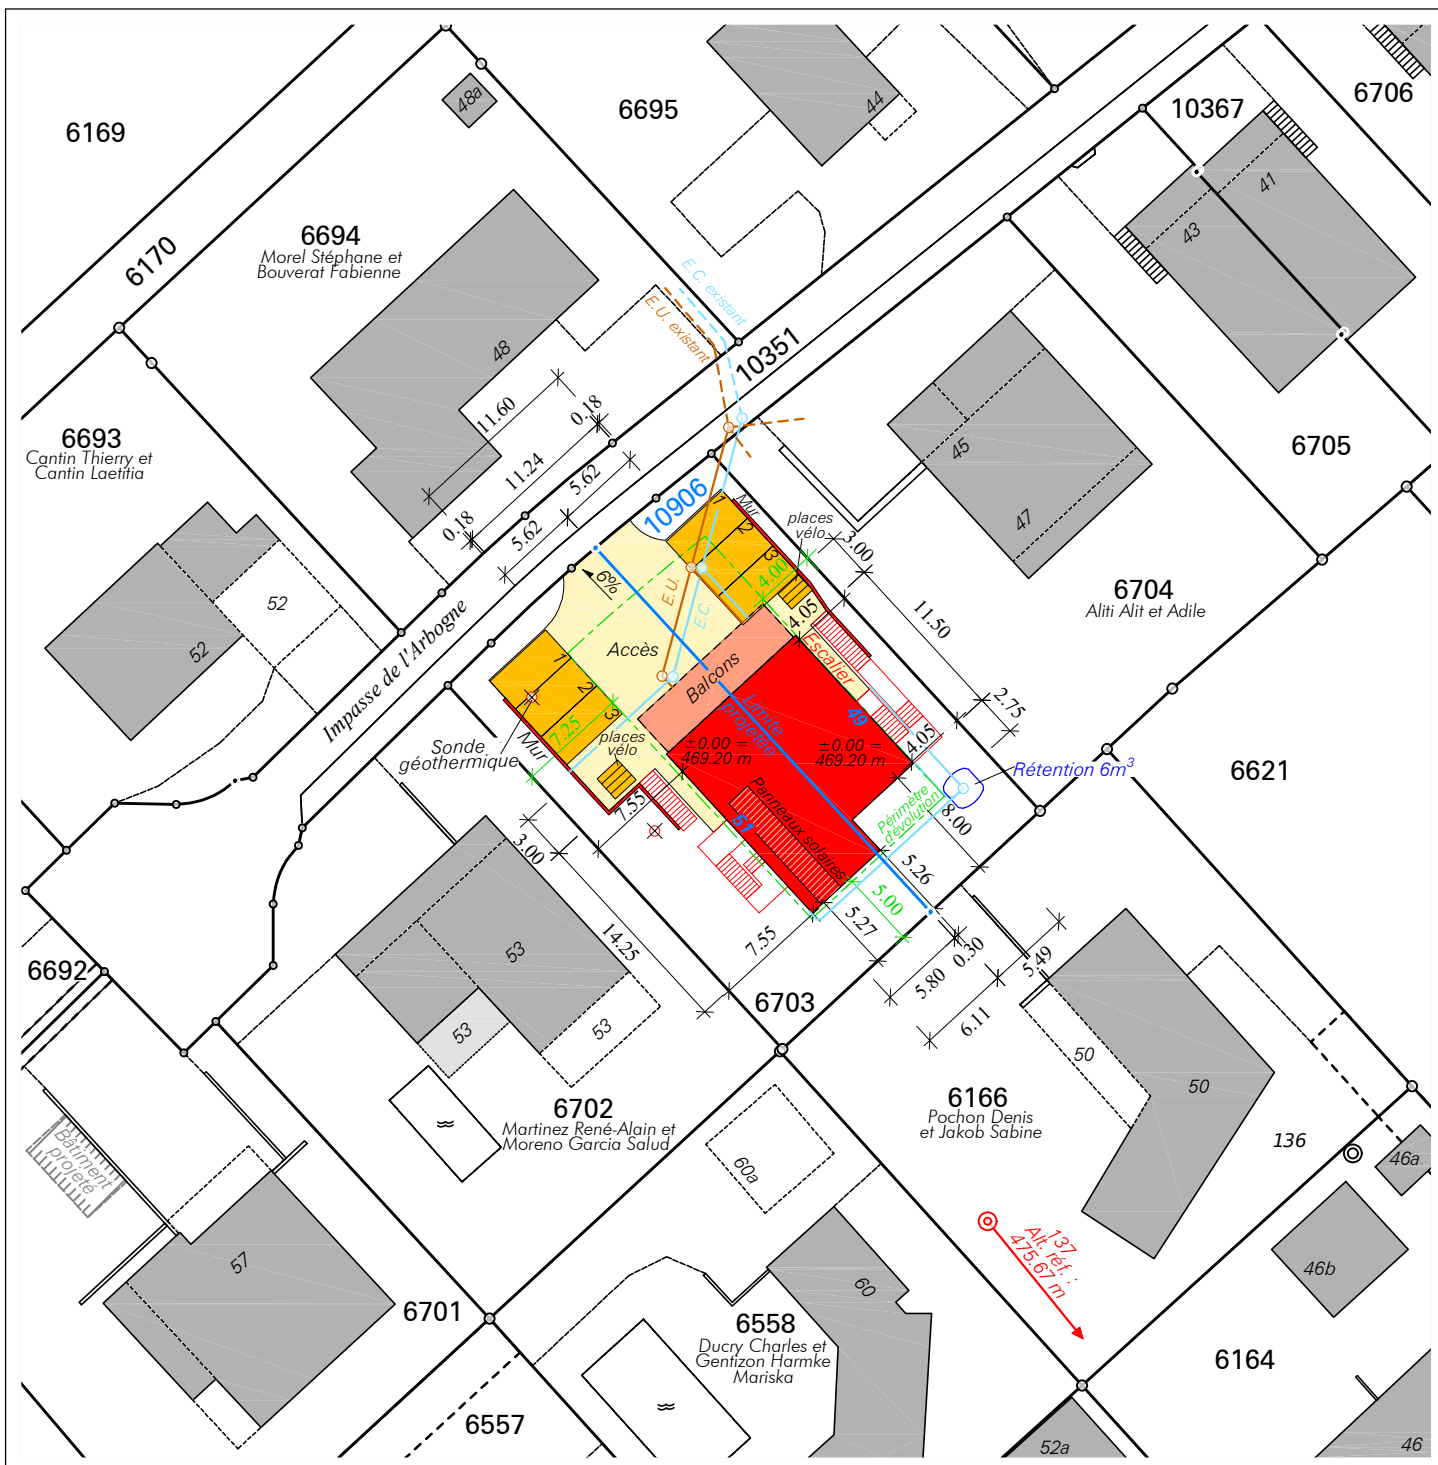

Remarque : -

Données cadastrales : mensuration officielle numérique M093

Mentions :

6703 N° de bien-fonds

- ☐ AF = Amélioration foncière
- ☐ RPTB = Remaniement parcellaire de terrain à bâtir
- ☐ RI = Report d'indice
- ☐ AI = Acquisition d'indice

Domdidier, le 18 mars 2026

Marc Schütz
Ing. géom. off.

Dossier n° 103'346

S&P

Schütz & Péclard
ingénieurs géomètres

026 676 90 40 Rue du Château 5
info@spgeom.ch 1564 Domdidier