

PLAN DE SITUATION CADASTRALE

pour demande de permis de construire

Commune de Belmont-Broye

Adresse : Route des Genevres 62a, 1564 Domdidier

Bien-fonds n° 1715 Surface : 1'173 m²

Propriétaire : CAMÉLIQUE Alexandre Didier


Village : Domdidier

Coordonnées du centre du projet :

E : 2'568'350 / N : 1'190'250



Echelle : 1: 500

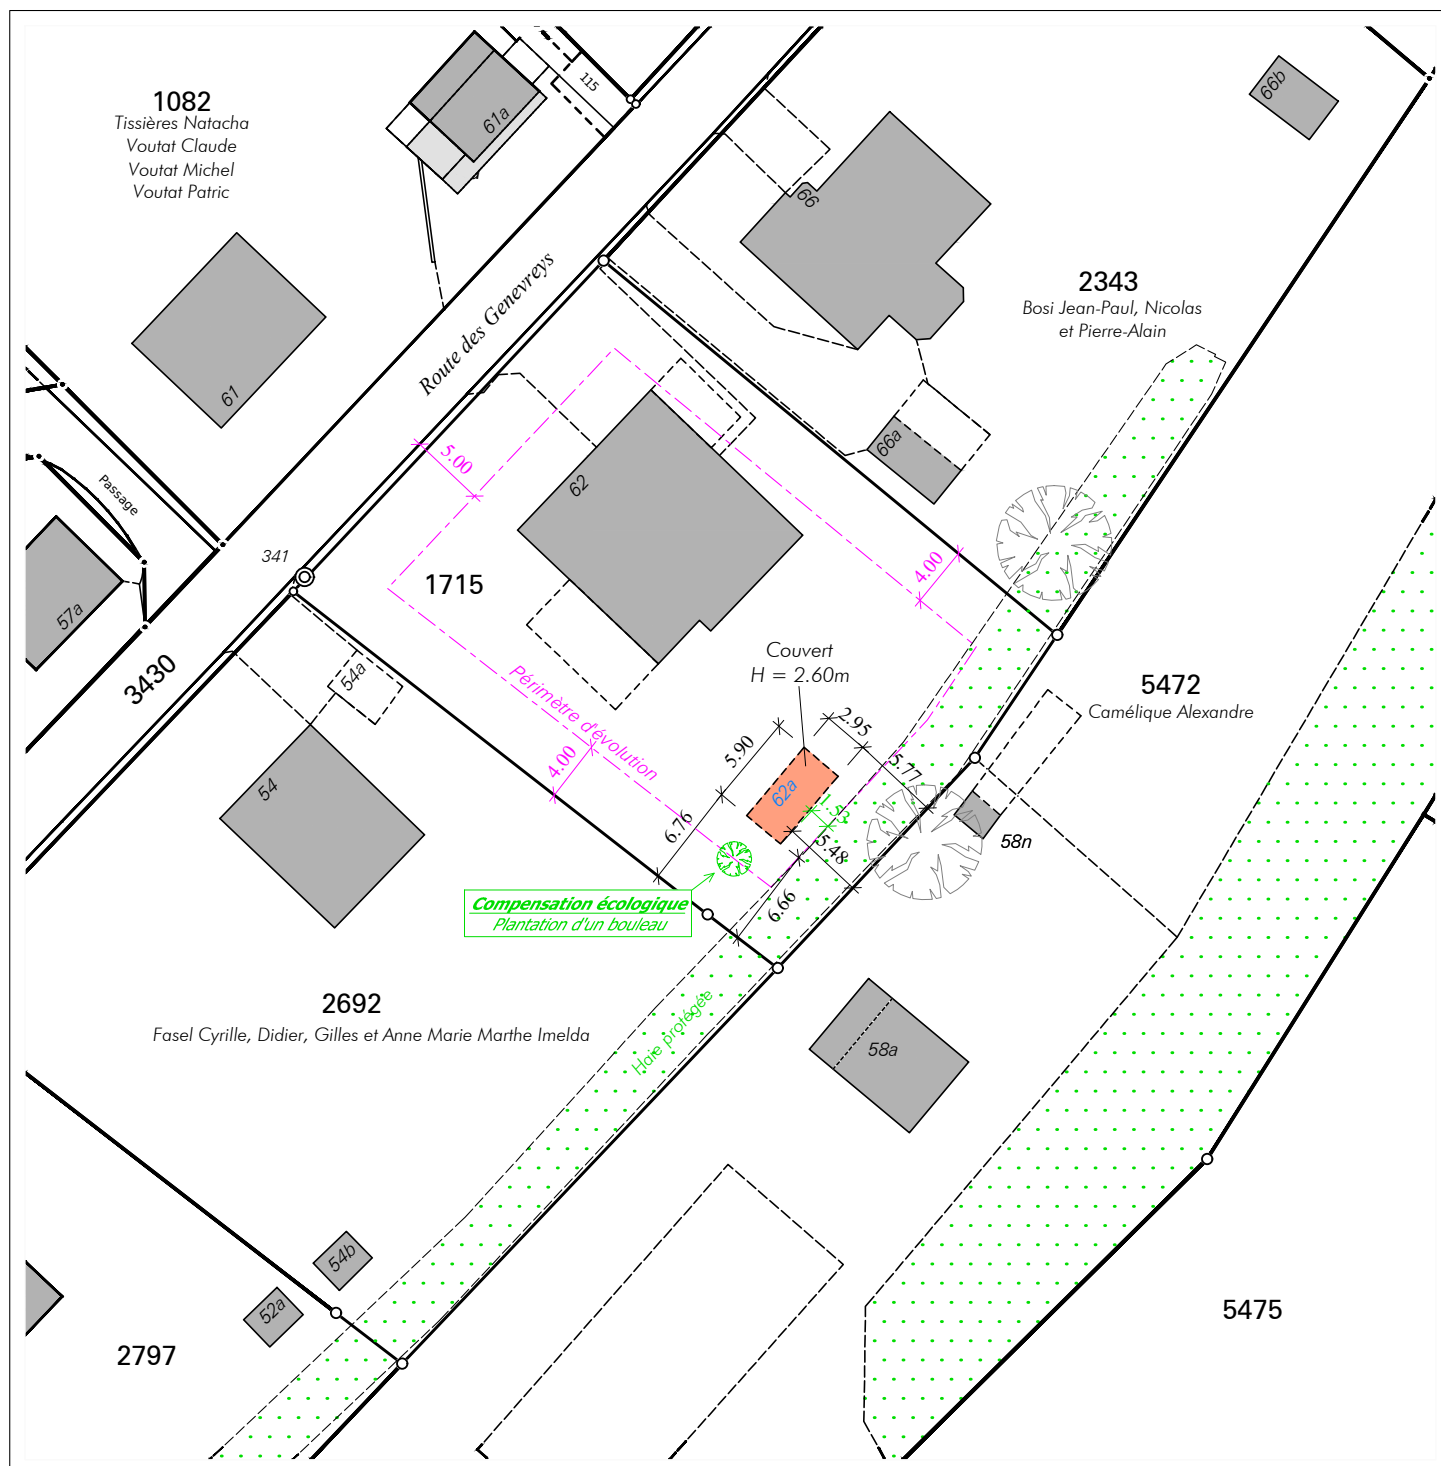

Remarque : Base cadastrale selon renouvellement en cours

Données cadastrales : mensuration officielle numérique M093

Mentions :

1715 N° de bien-fonds

- ☐ AF = Amélioration foncière
- ☐ RPTB = Remaniement parcellaire de terrain à bâtir
- ☐ RI = Report d'indice
- ☐ AI = Acquisition d'indice

Domdidier, le 31 mars 2026

Marc Schütz
Ing. géom. off.

Dossier n° 103'704

S&P

Schütz & Péclard
ingénieurs géomètres

026 676 90 40 Rue du Château 5
info@spgeom.ch 1564 Domdidier