


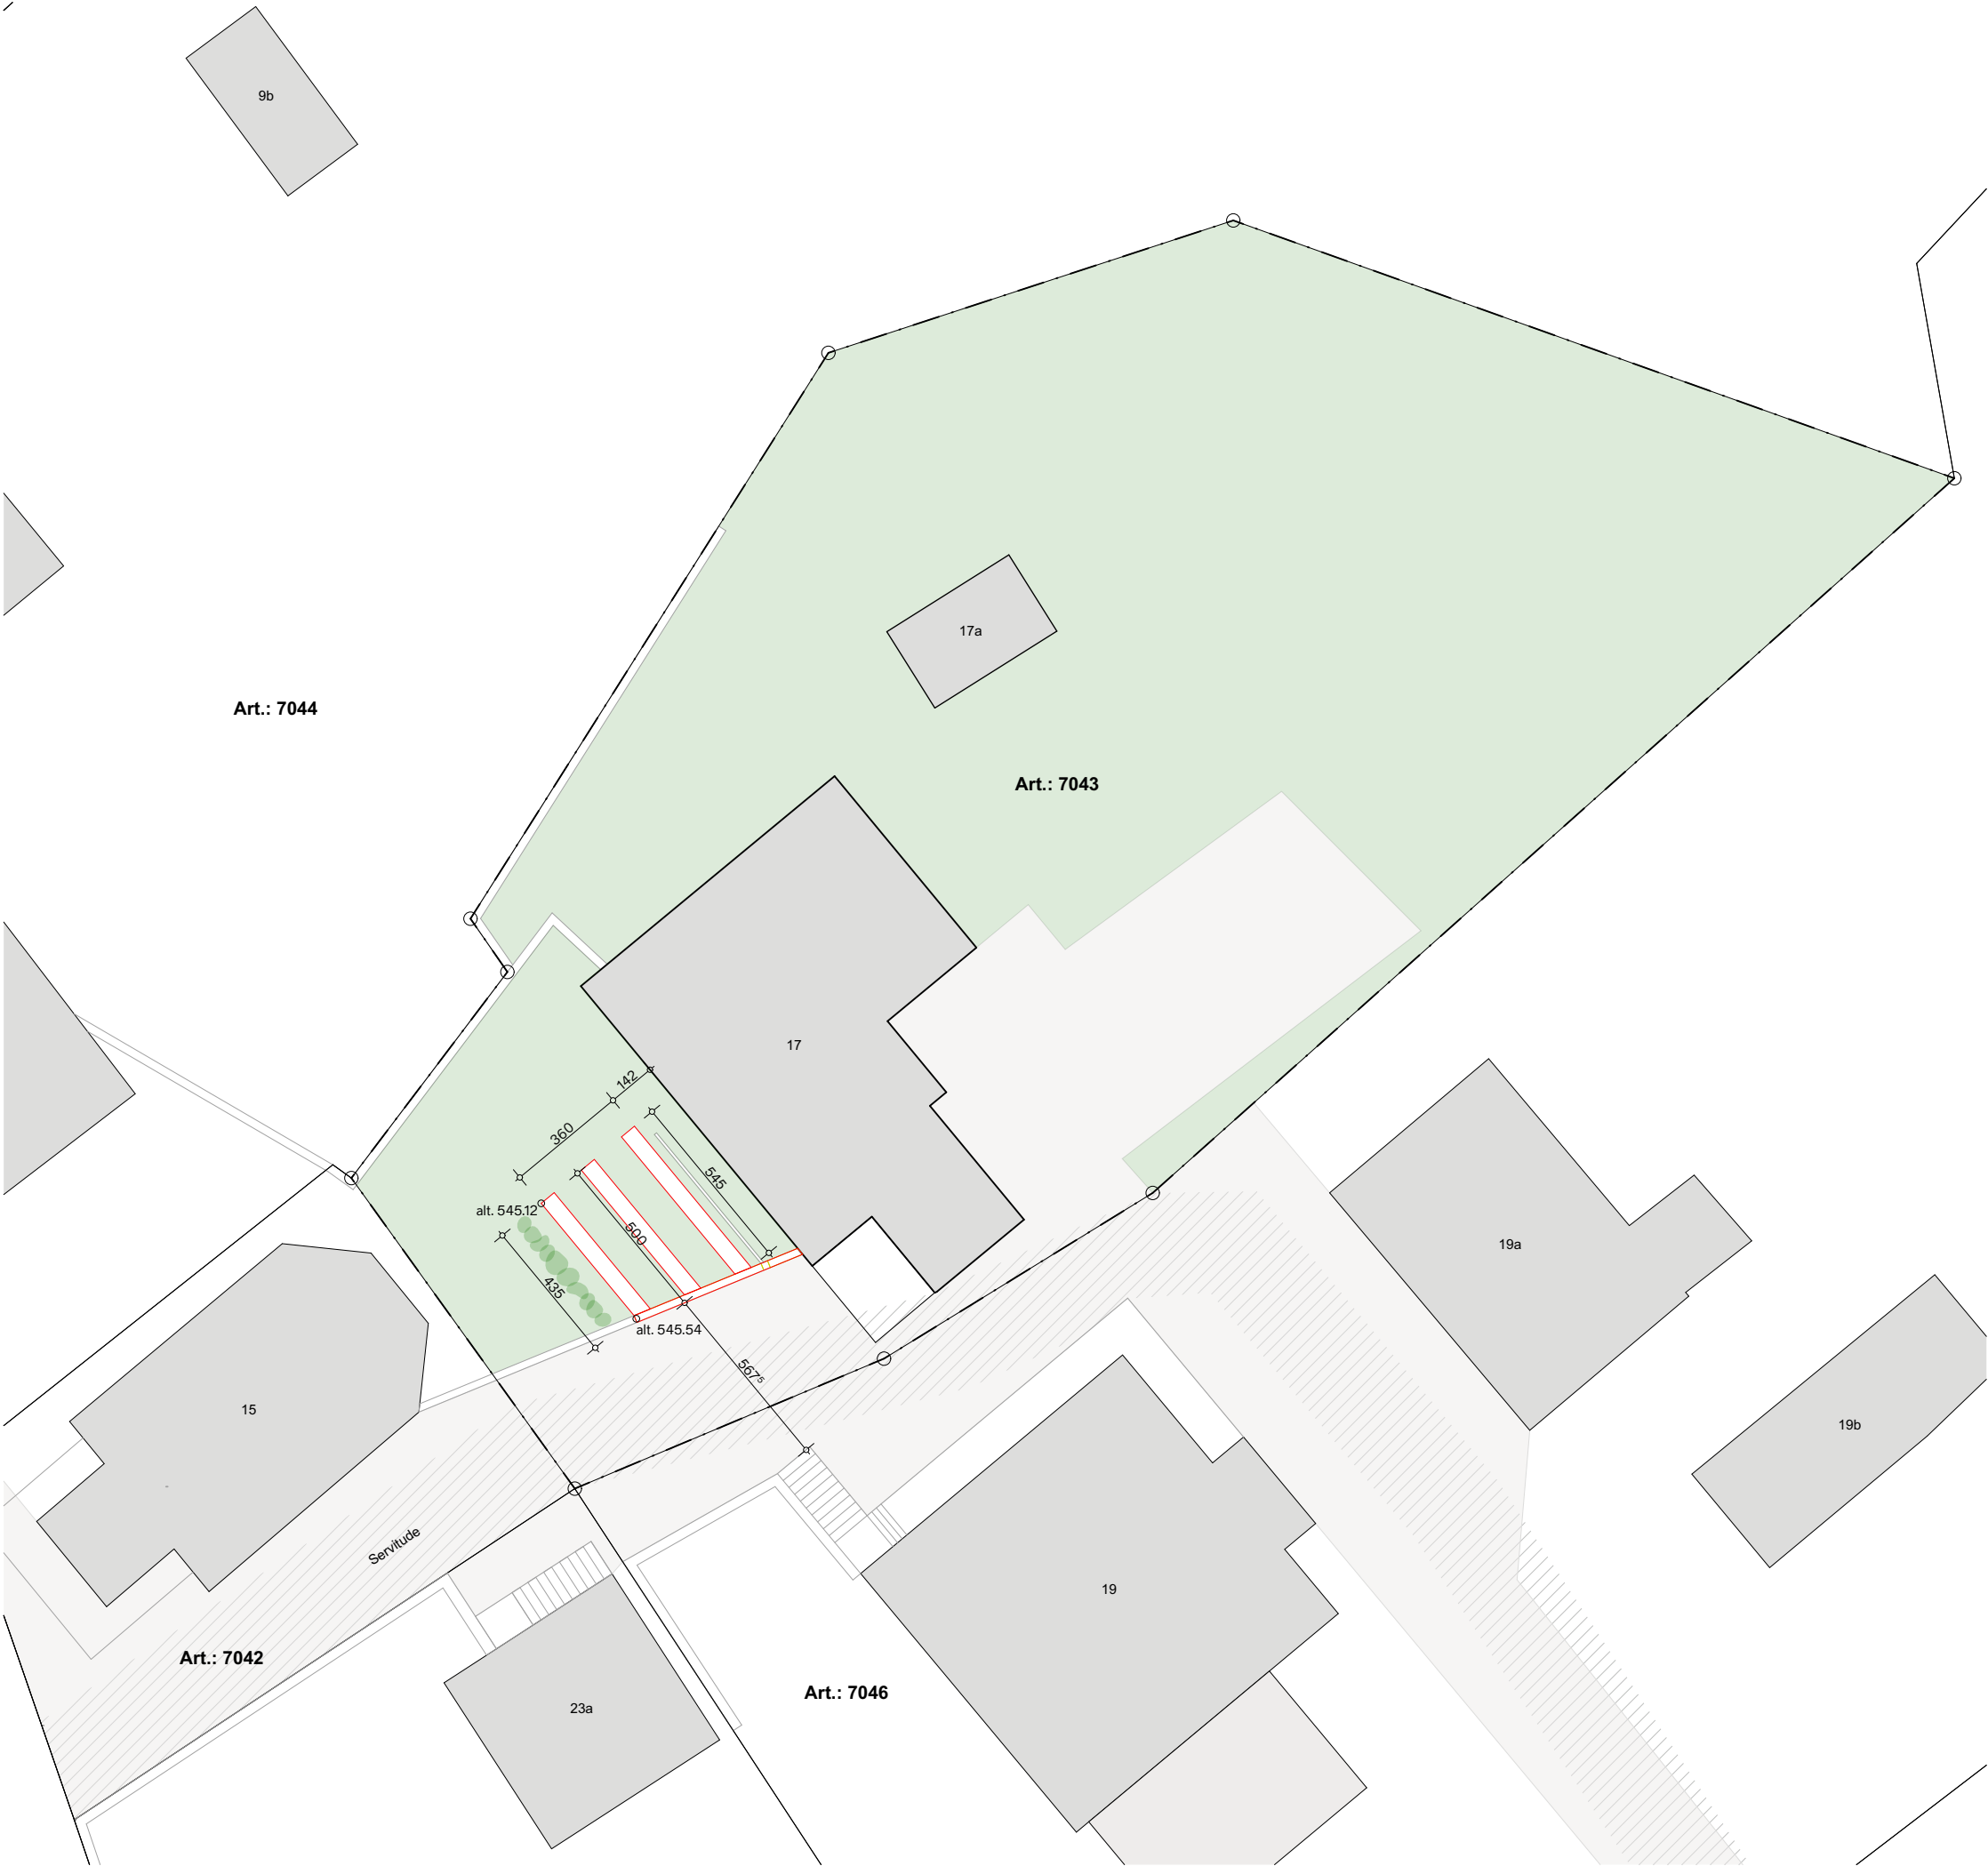

|  |                       |    |                  |
|--|-----------------------|----|------------------|
|  | Existant              | FF | Fond fini        |
|  | À démolir             | FB | Fond brut        |
|  | Nouveau               | TN | Terrain naturel  |
|  | Béton                 | TA | Terrain aménagé  |
|  | Béton préfabriqué     | SN | Surface net      |
|  | Pierre naturelle      | SF | Surface fenêtres |
|  | Brique terre cuite    | EU | Eaux usées       |
|  | Brique ciment         | EC | Eaux claires     |
|  | Isolation             | EP | Eaux pluviales   |
|  | Bois massif           | S  | Sol              |
|  | Bois aggloméré        | M  | Mur              |
|  | Plâtre, enduit, crépi | P  | Plafond          |

Les requérantes :

Schärer Anne-Marie :

Schärer Jean-Marc :

Schärer Estevez Vazquez Chantal Irène :

L'architecte :

Olivier Fischer :



# Schaerer Russy

## Implantation

### Enquête simplifiée

1:200

| Modifications | Informations    |
|---------------|-----------------|
| .....         | Date 27.03.2026 |
| .....         | Format A3       |
| .....         | Dess. DB        |
| .....         | Niv. réf. ±0.00 |

Les cotes de l'ouvrage sont brutes et sont à contrôler sur le chantier.  
L'entrepreneur doit signaler les différences à la direction des travaux.  
Les portes, les fenêtres, etc, sont cotées finies et depuis le fond fini.

Ruelle du Bordet 2  
1470 Estavayer-le-lac  
026 663 47 40  
info@chablaisfischer.ch

chablais  
fischer  
architectes



|   |                       |    |                  |
|---|-----------------------|----|------------------|
| 0 | 1                     | 2  | 8m               |
|   | Existant              | FF | Fond fini        |
|   | À démolir             | FB | Fond brut        |
|   | Nouveau               | TN | Terrain naturel  |
|   | Béton                 | TA | Terrain aménagé  |
|   | Béton préfabriqué     | SN | Surface net      |
|   | Pierre naturelle      | SF | Surface fenêtres |
|   | Brique terre cuite    | EU | Eaux usées       |
|   | Brique ciment         | EC | Eaux claires     |
|   | Isolation             | EP | Eaux pluviales   |
|   | Bois massif           | S  | Sol              |
|   | Bois aggloméré        | M  | Mur              |
|   | Plâtre, enduit, crépi | P  | Plafond          |

Les requérantes :

Schärer Anne-Marie :

Schärer Jean-Marc :

Schärer Estevez Vazquez Chantal Irène :

L'architecte :

Olivier Fischer :



# Schaerer Russy

## Rez-de-chaussée

### Enquête simplifiée

1:100


| Modifications | Informations    |
|---------------|-----------------|
| .....         | Date 27.03.2026 |
| .....         | Format A3       |
| .....         | Dess. DB        |
| .....         | Niv. réf. ±0.00 |

Les cotes de l'ouvrage sont brutes et sont à contrôler sur le chantier.  
L'entrepreneur doit signaler les différences à la direction des travaux.  
Les portes, les fenêtres, etc, sont cotées finies et depuis le fond fini.


Ruelle du Bordet 2  
1470 Estavayer-le-lac  
026 663 47 40  
info@chablaisfischer.ch

chablais  
fischer  
architectes

Coupe AA

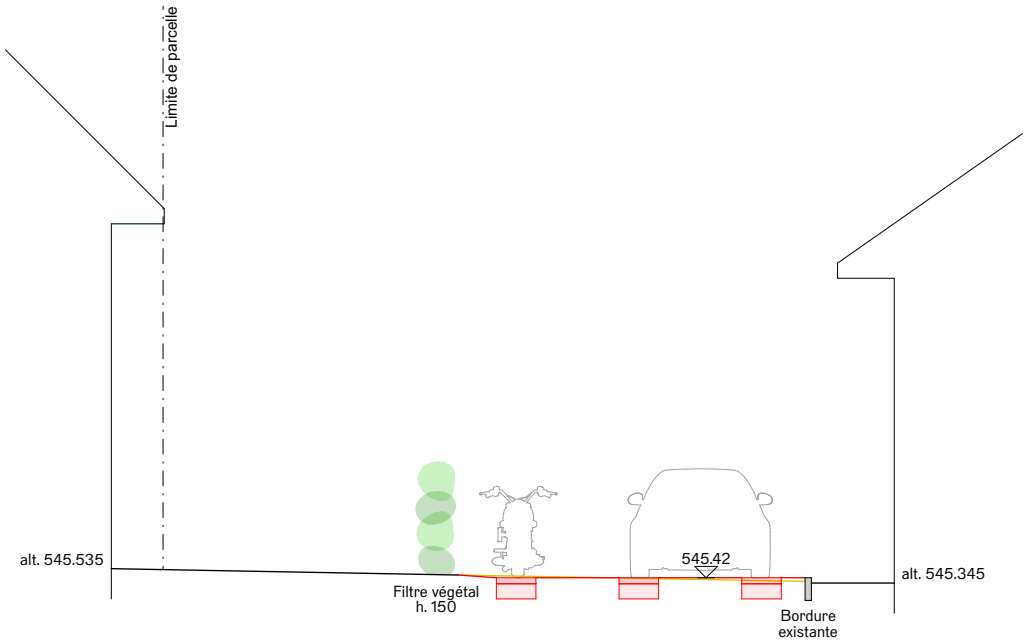

Coupe BB

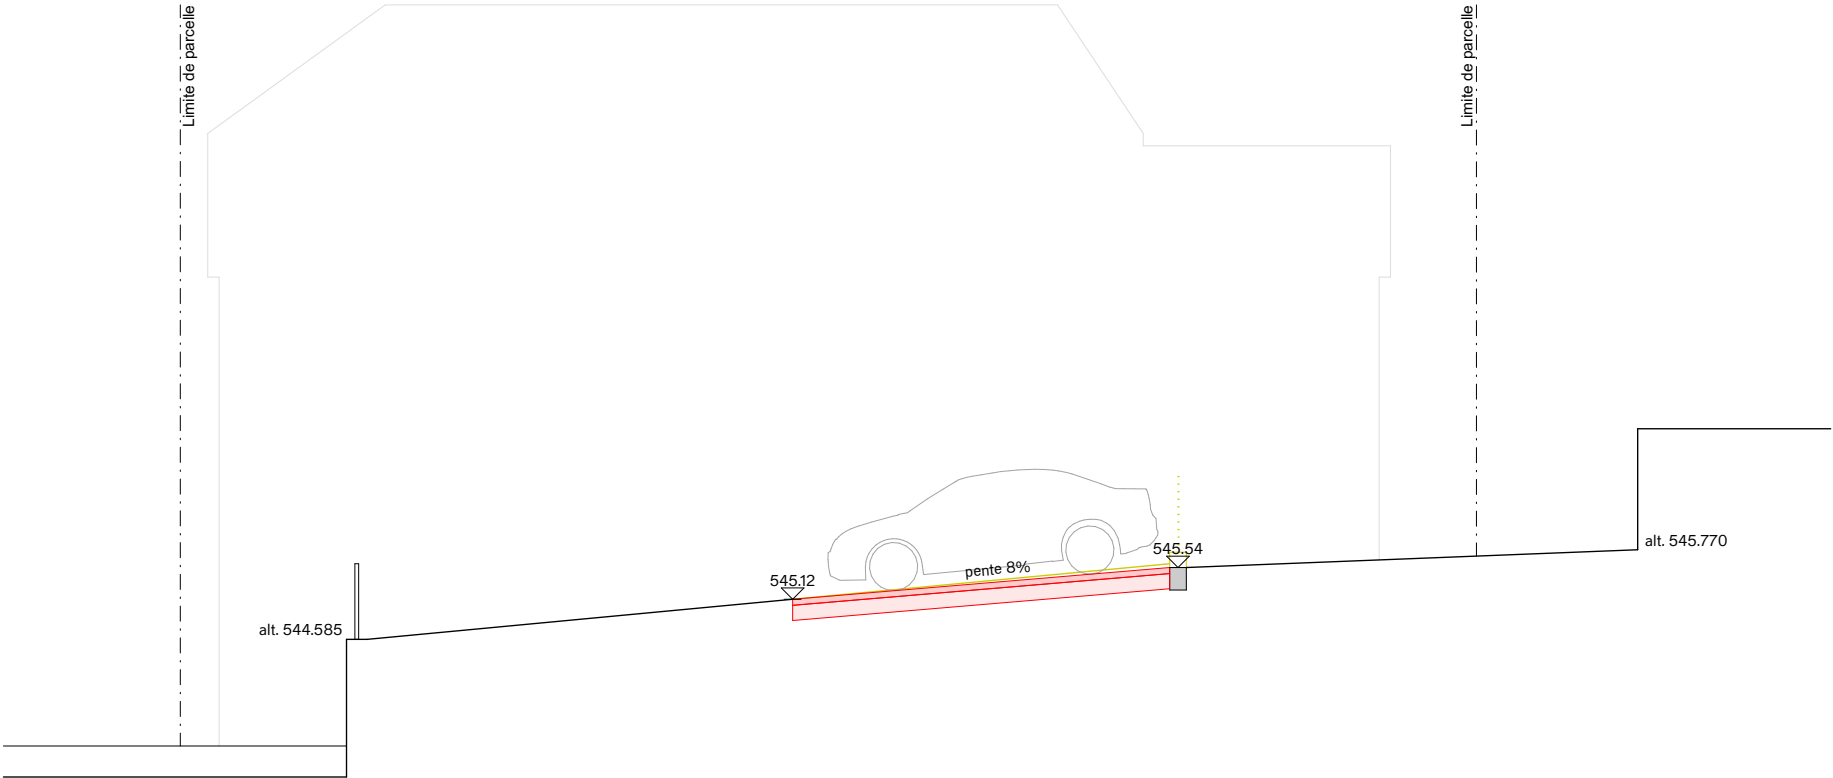

|  |                       |    |                  |
|--|-----------------------|----|------------------|
|  | Existant              | FF | Fond fini        |
|  | À démolir             | FB | Fond brut        |
|  | Nouveau               | TN | Terrain naturel  |
|  | Béton                 | TA | Terrain aménagé  |
|  | Béton préfabriqué     | SN | Surface net      |
|  | Pierre naturelle      | SF | Surface fenêtres |
|  | Brique terre cuite    | EU | Eaux usées       |
|  | Brique ciment         | EC | Eaux claires     |
|  | Isolation             | EP | Eaux pluviales   |
|  | Bois massif           | S  | Sol              |
|  | Bois aggloméré        | M  | Mur              |
|  | Plâtre, enduit, crépi | P  | Plafond          |

Les requérantes :

Schärer Anne-Marie :

Schärer Jean-Marc :

Schärer Estevez Vazquez Chantal Irène :

L'architecte :

Olivier Fischer :

Schaerer Russy

Coupes AA-BB

Enquête simplifiée

1:100

| Modifications | Informations    |
|---------------|-----------------|
| .....         | Date 27.03.2026 |
| .....         | Format A3       |
| .....         | Dess. DB        |
| .....         | Niv. réf. ±0.00 |

Les cotes de l'ouvrage sont brutes et sont à contrôler sur le chantier.  
L'entrepreneur doit signaler les différences à la direction des travaux.  
Les portes, les fenêtres, etc, sont cotées finies et depuis le fond fini.

Ruelle du Bordet 2  
1470 Estavayer-le-lac  
026 663 47 40  
info@chablaisfischer.ch

chablais  
fischer  
architectes