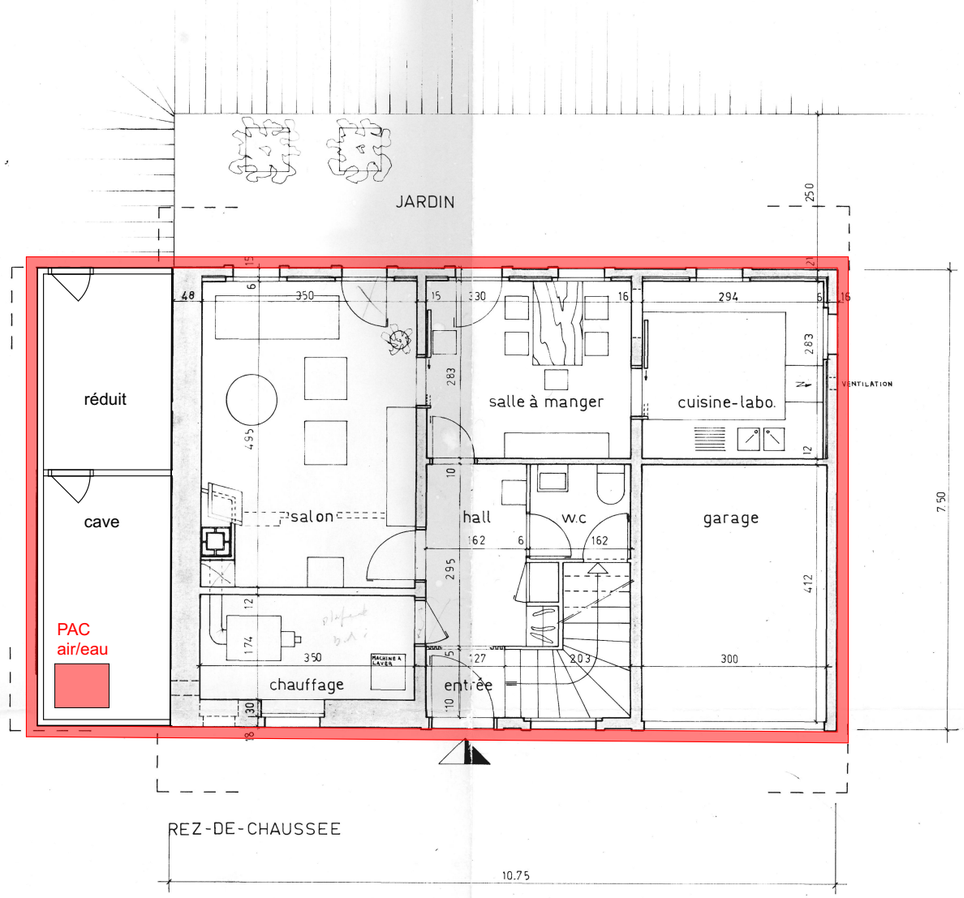

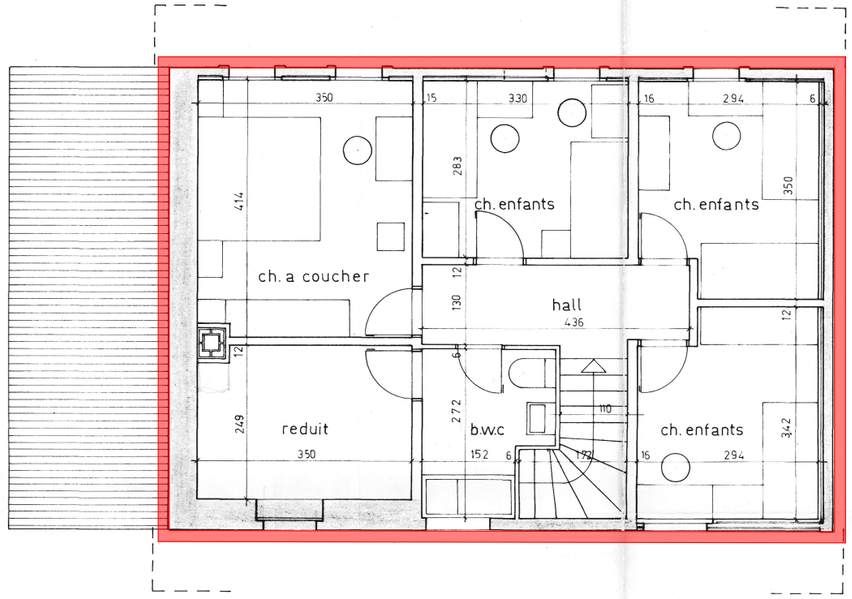

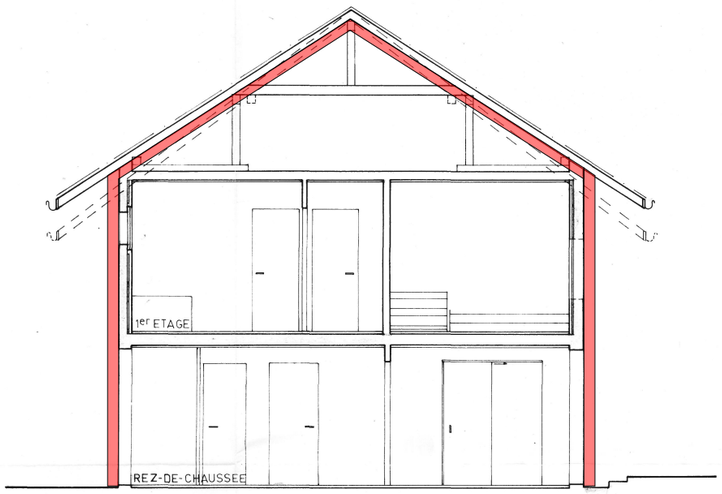

COUPE

EXISTANT

NOUVEAU

A DEMOLIR

Ouvrage : Rénovation d'une maison individuelle à Léchelles		Maître d'ouvrage: Monsieur Shkelqim Makshana					
N° de plan: 01-05	Titre: PLANS ET COUPE	Echelle : 1:100	Format : A3	N° de projet : -	Dessinateur: PHO	Date : 17.03.2026	Etat du projet : -
/Users/Petrit/Desktop/2026.02.15 - LECHELLES.pln							