




Piscine semi-enterrée 3mx6m  
hauteur 130cm hors sol 70cm

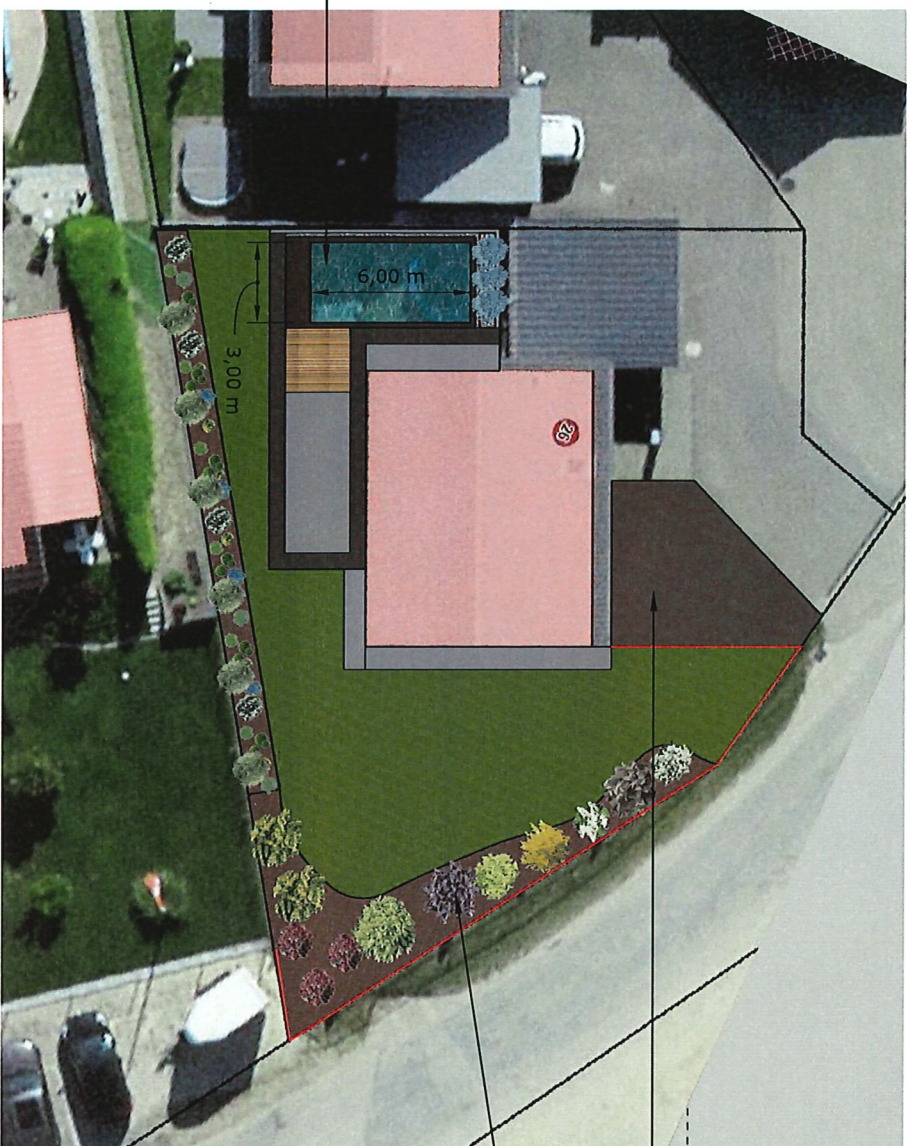

Clôture rigide – hauteur 1.00 m

• Nouvel enrobé : 37m2

• Haie vive – plantation à 1.80 m du bord de la chaussée

#### Plantation haie vive

- Forsythia x intermedia 'Spring Glory'*
- Cornus alba 'Gouchaultii'*
- Cornus sanguinea 'Midwinter Fire'*
- Ligustrum ovalifolium 'Aureum'*
- Photinia x fraseri 'Red Robin'*
- Spiraea x vanhouttei*
- Corylus maxima 'Purpurea'*
- Philadelphus 'Belle Étoile'*
- Abelia x grandiflora*

## LÉGENDE

- Zone engazonnée
- Massif plantations
- Piscine semi-enterrée
- Enrobé bitumineux
- Clôture rigide



**DECO-JARDIN.CH**

entreprise paysagère

DECO-JARDIN.CH  
Route de la Cua 21  
1563 Dompierre  
Tel : 026 675 50 76  
Mob : 079 488 79 25  
[info@deco-jardin.ch](mailto:info@deco-jardin.ch)  
[www.deco-jardin.ch](http://www.deco-jardin.ch)

Projet : Aménagement extérieur  
Client : José Gonzalez & Florentina Sopa  
Adresse : Vers le Ru 26  
Plan : de situation  
Echelle : 1:200  
Date : 09.03.2026  
Dessiné par : Szmoniewski Jérôme



ETAT DE FRIBOURG  
STAAT FREIBURG

Portail cartographique du  
canton de Fribourg

Légende

# Portail cartographique du canton de Fribourg

Description

**IFAMS**  
CONSTRUCTION MÉTALLIQUE SA  
PERGOLAS BIOCLIMATIQUES

Imprimé le 02.03.2026



Informations dépourvues de foi publique

20 m

© swisstopo, Etat de Fribourg