




Rez-de-chaussée  
1:50

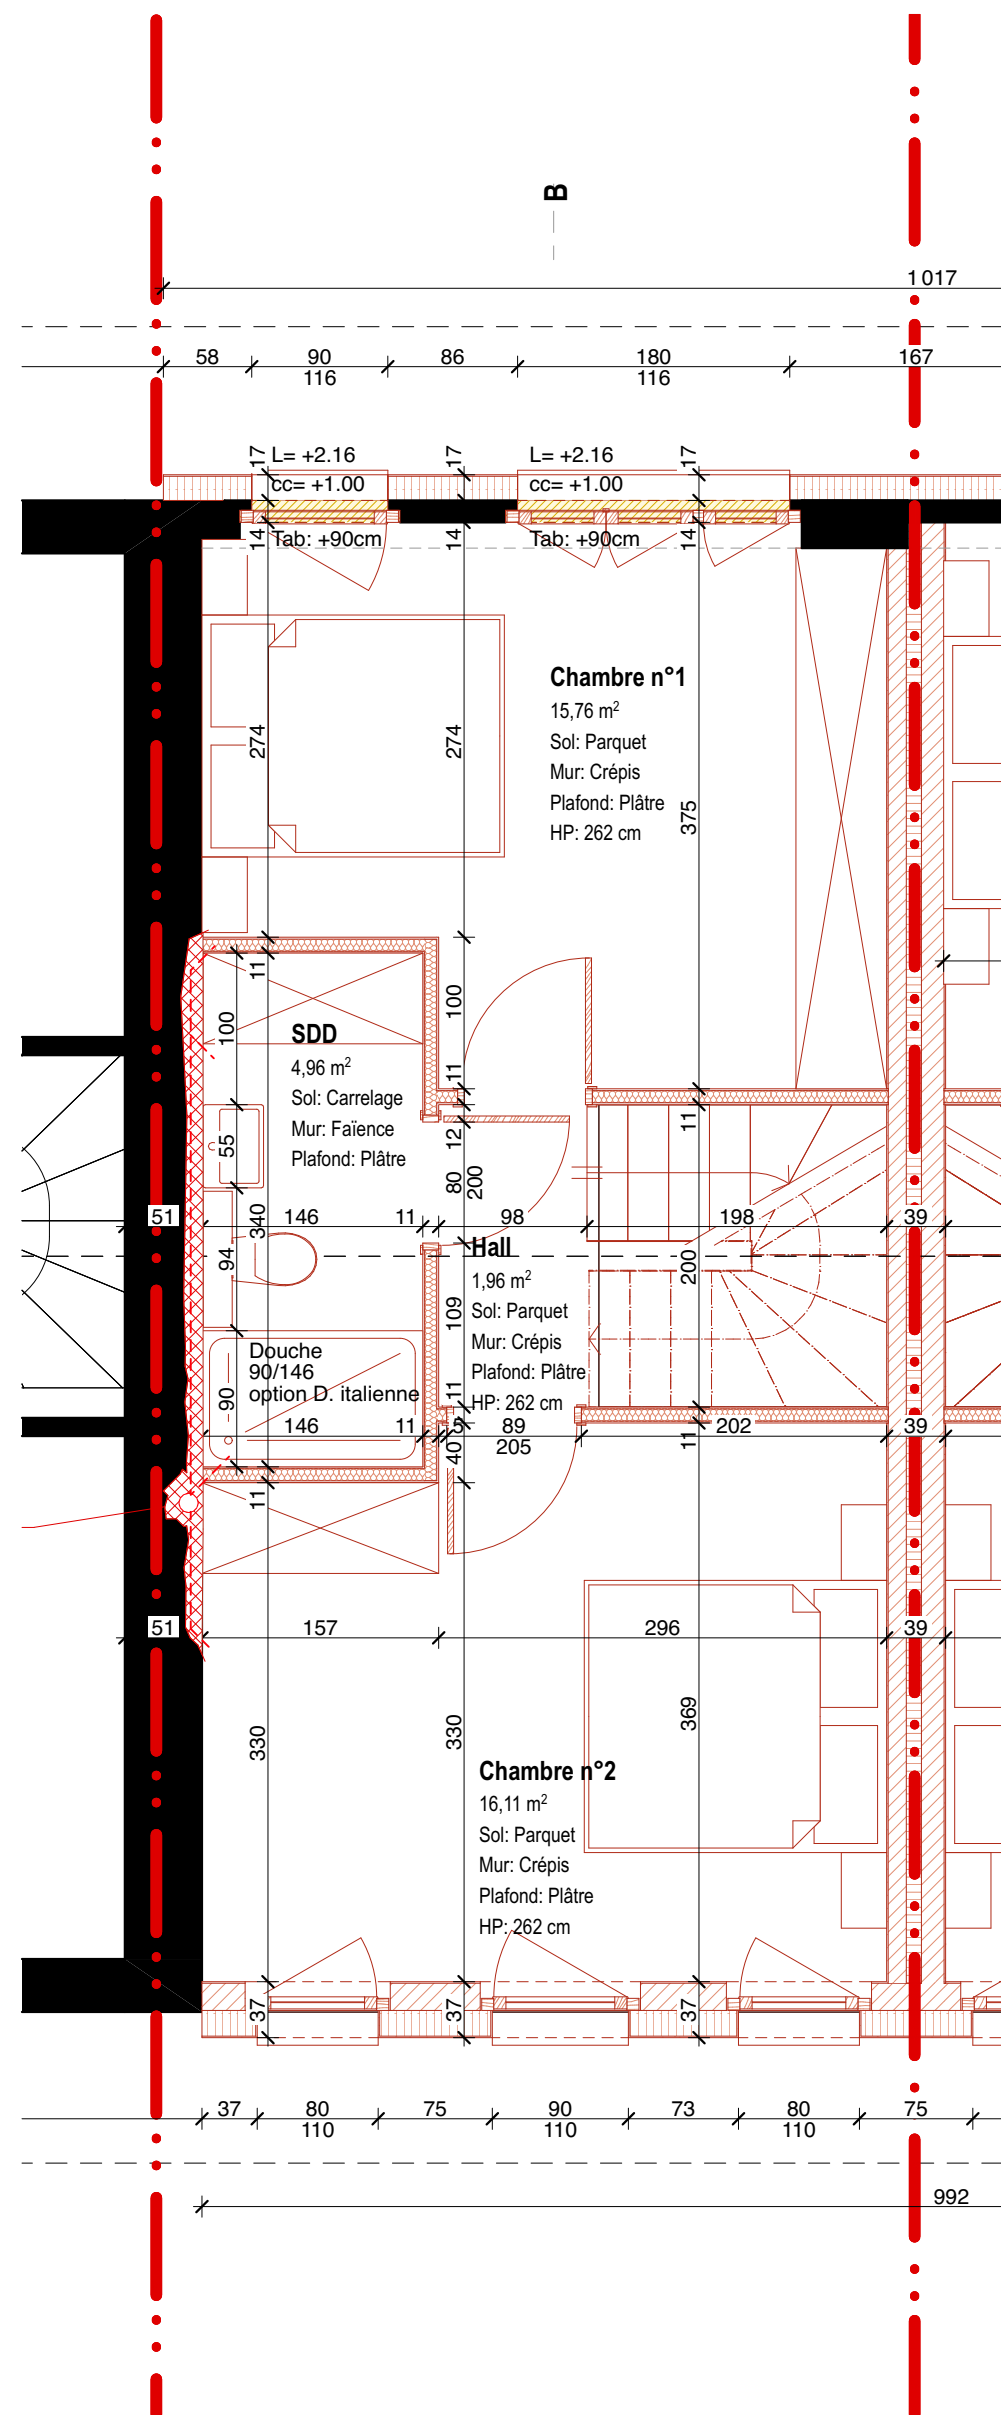

1er Etage  
1:50

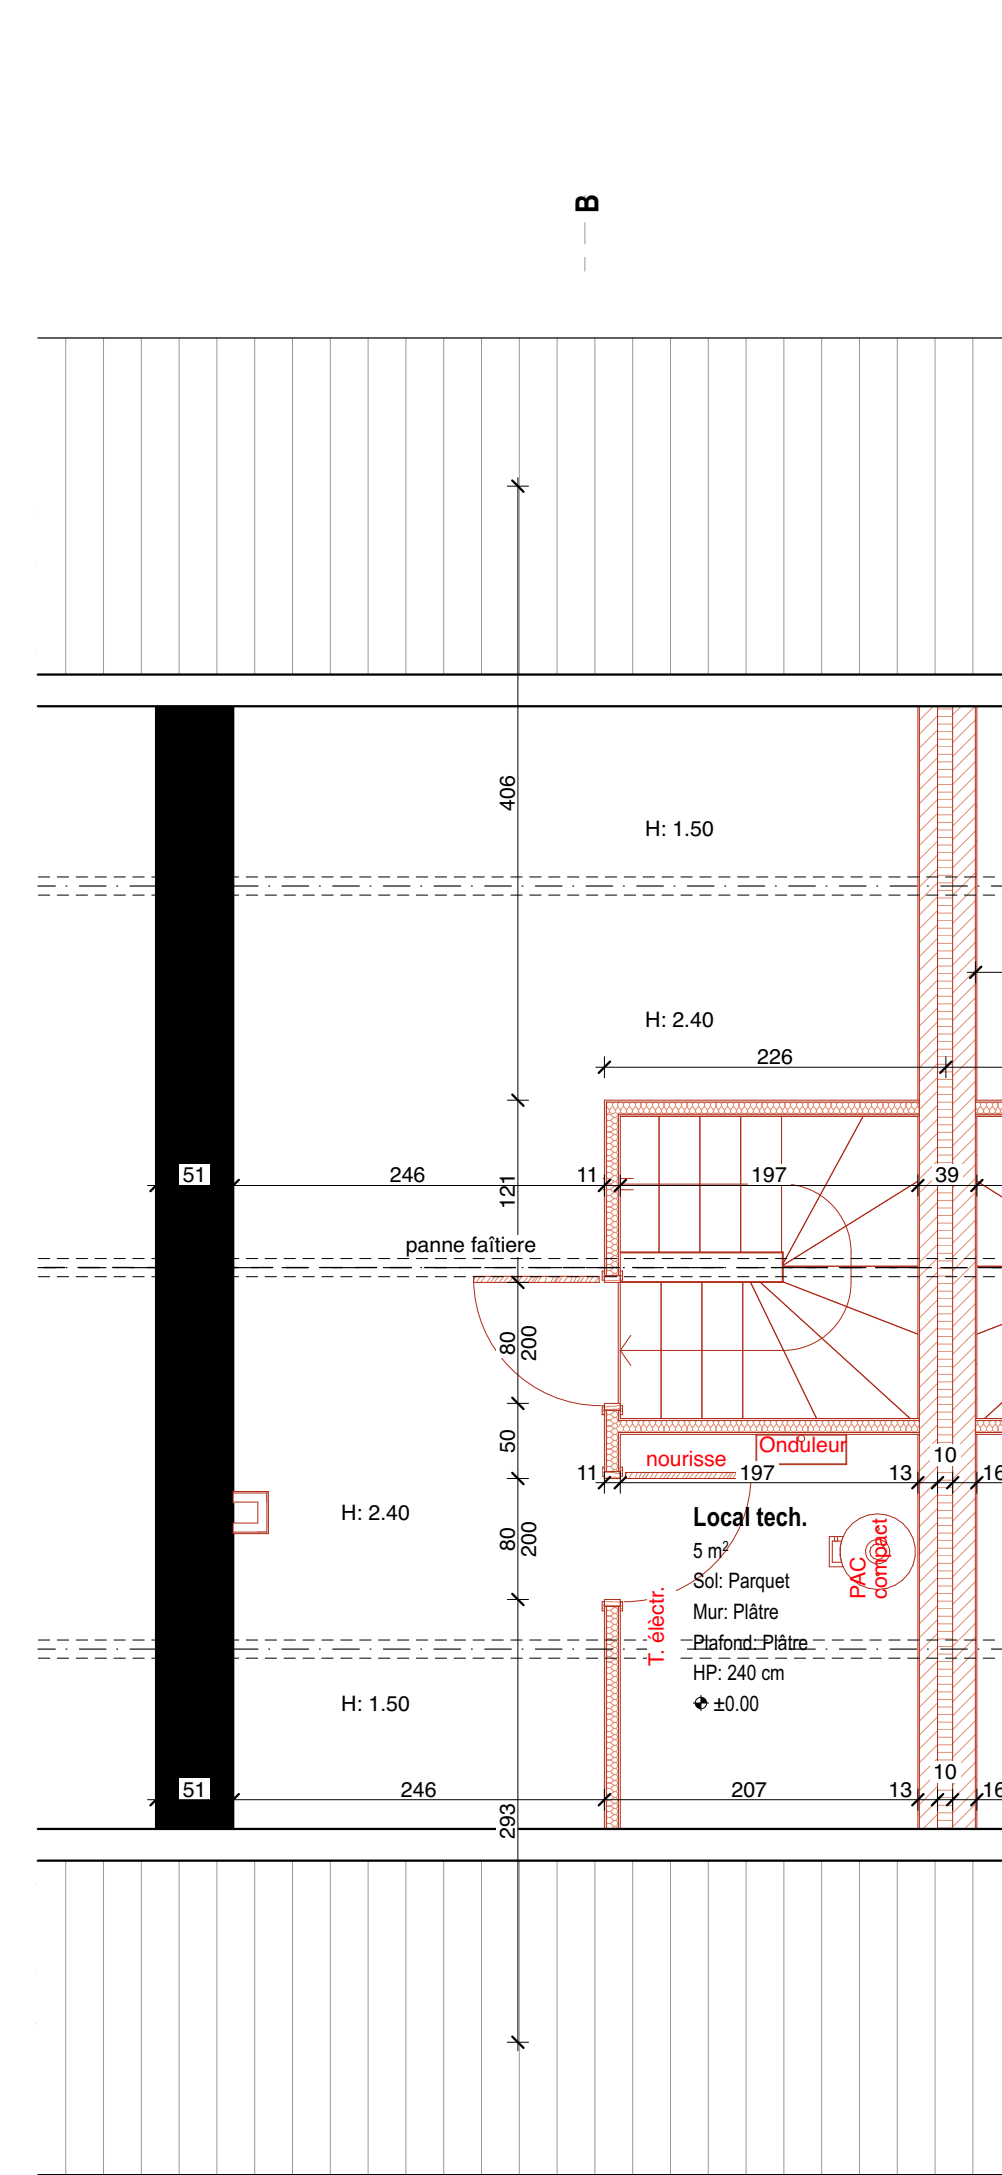

Combles  
1:50

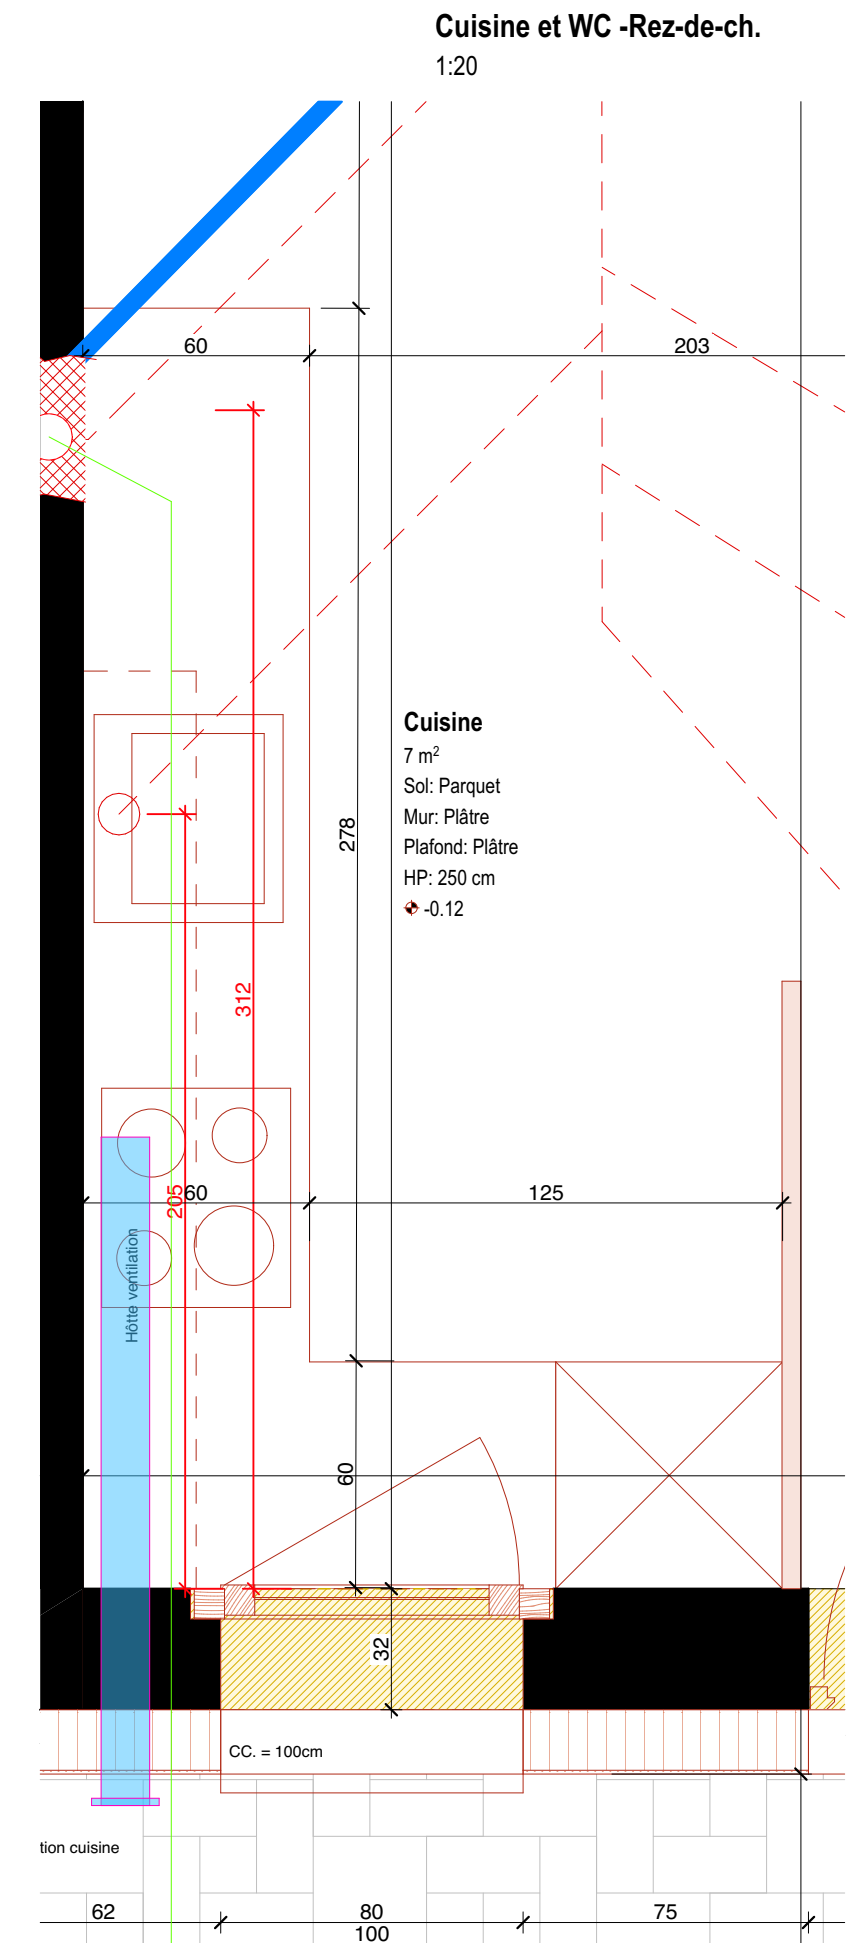

- EXISTANT
- NOUVEAU
- DEMOLITION

## CREATION DE 2 APPARTEMENTS DANS UNE ANCIENNE FERME

ADRESSE DU SITE:  
Route des Coudrettes 40 Domicidier FR 1564  
PARCELLE N°: 1006  
Alt. 454.60m

DESINÉ	CE / dp	VISÉ	CE
DATE	04.07.2023	DATE	15.01.26
Modifications / Revisions			
A	X	X	C-203
B	X	X	
C			

TRANSFORMATION D'UN RURAL AVEC LA CREATION DE DEUX HABITATIONS AVEC PLACES DE PARC, CHANGEMENT DE CHAUFFAGE EN PAC AIR-EAU ET CREATION D'UNE VILLA INDIVIDUELLE AVEC PAC AIR-EAU COUVERT A VOITURES ET PANNEAUX PHOTOVOLTAÏQUES.  
Route des Coudrettes 40, 1564 Domicidier, Art.1006

ARCHITECTES:  
CE Architectes Associés Sàrl  
15, rue de la Courbe, 15000 Coudrettes  
Tél: +41 21 701 12 42 Site web: www.cearchitectes.ch  
Propriété de: Bujar Immobilier SA



ADRESSE N°: FR1564-100640  
Date d'impression: 15.01.26

Format: A3  
420mm x 297mm  
N° de plan: EX-002.1  
Echelle: 1:20

Nom du plan: 0. Villa B