

PLAN DE SITUATION CADASTRALE

pour demande de mise en conformité

Commune de Belmont-Broye

Adresse : Route de Corcelles 21c, 1563 Dompierre FR

Bien-fonds n° 6212 Surface : 2034 m²


Propriétaire : GEINOZ Jean-Baptiste

Village de Dompierre

Coordonnées du centre du projet :
E : 2'565'585 / N : 1'188'685



Echelle : 1 : 500

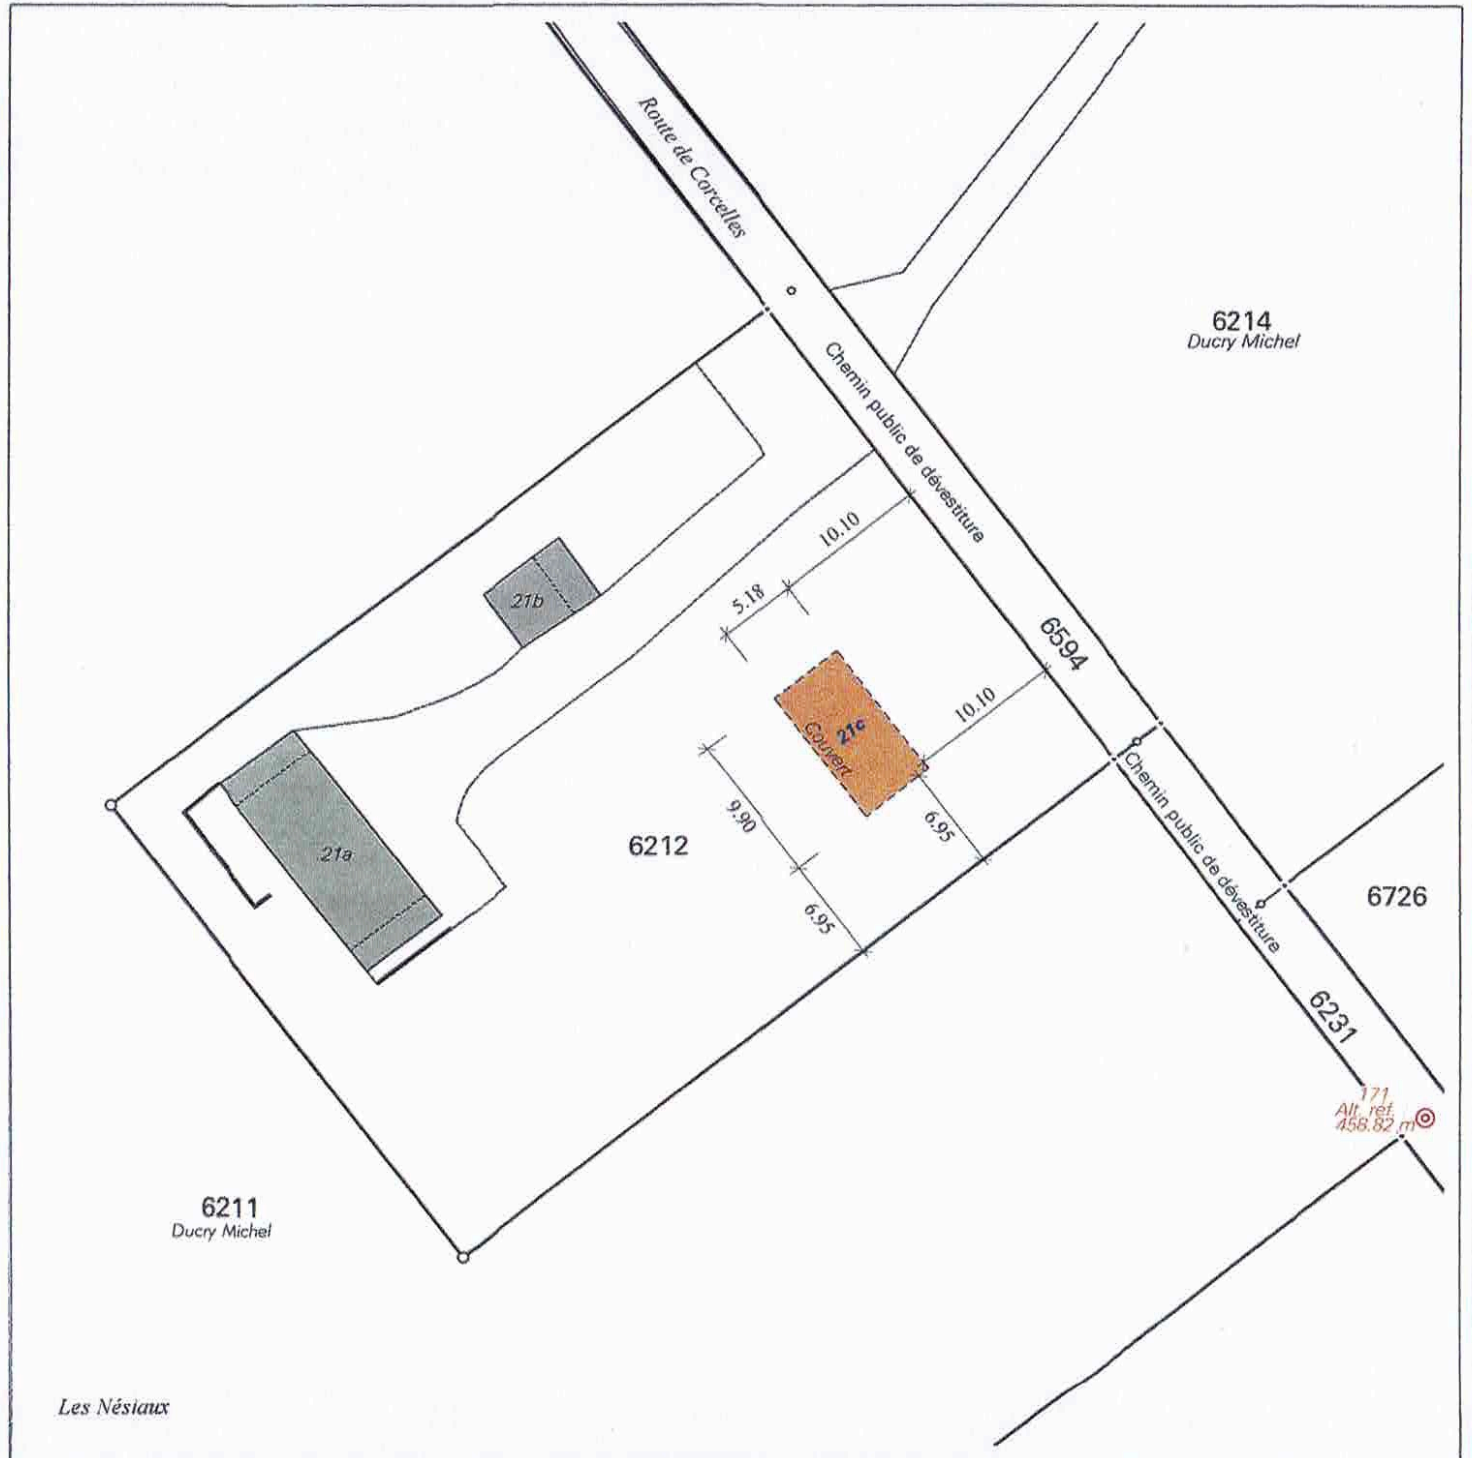

Remarque : -

Données cadastrales : mensuration officielle numérique M093

Mentions :

- 6212 N° de bien-fonds
- AF = Amélioration foncière
 - RPTB = Remaniement parcellaire de terrain à bâtir
 - RI = Report d'indice
 - AI = Acquisition d'indice

Domdidier, le 12 mars 2026

Marc Schütz
Ing. géom. off.

Dossier n° 103734

S&P

Schütz & Péclard
ingénieurs géomètres

O26 676 90 40 Rue du Château 5
info@spgeom.ch 1564 Domdidier