

# PLAN DE SITUATION CADASTRALE

pour demande de permis de construire

## Commune de Belmont-Broye

Adresse : Route de l'Industrie 14, 1564 Domdidier

Bien-fonds n° 2728 Surface : 3'847 m<sup>2</sup>

Propriétaire : ID-Elektro SA


## Village de Domdidier

Coordonnées du centre du bien-fonds :

E : 2'567'300 / N : 1'191'315



Echelle : 1: 500

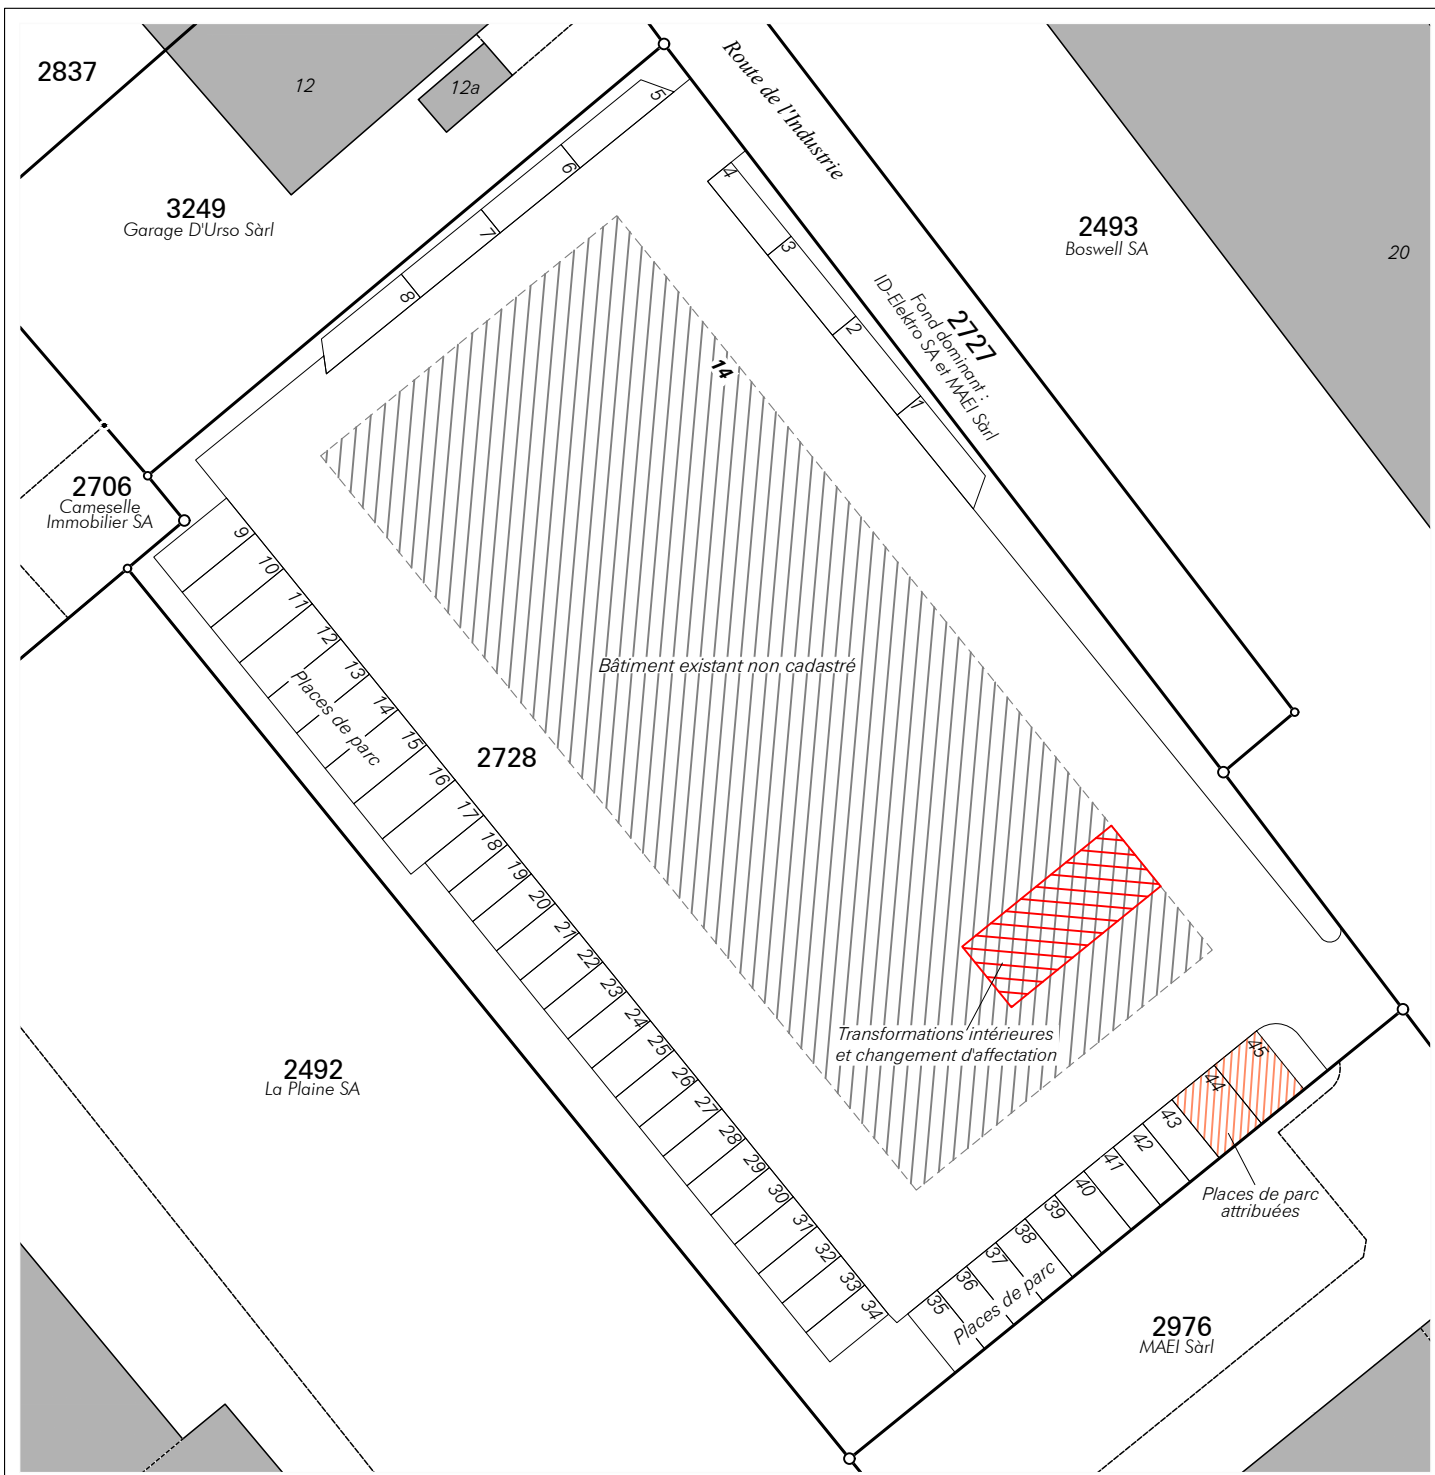

Remarque :-

Données cadastrales : numérisation préalable semi-numérique

### Mentions :

2728 N° de bien-fonds

- AF = Amélioration foncière
- RPTB = Remaniement parcellaire de terrain à bâtir
- RI = Report d'indice
- AI = Acquisition d'indice

Domdidier, le 30 avril 2026

Marc Schütz  
Ing. géom. off.

Dossier n° 102'205

# S&P

**Schütz & Péclard**  
ingénieurs géomètres

026 676 90 40 Rue du Château 5  
info@spgeom.ch 1564 Domdidier