

PLAN DE SITUATION CADASTRALE

pour demande de permis de construire

Commune de Belmont-Broye

Adresse : Rue Centrale 2, 1563 Dompierre FR

Bien-fonds n° 6065 Surface : 1'905 m²

Propriétaires : ILIJEV Joze et STOYKOV Nikola


Village : Dompierre

Coordonnées du centre du bien-fonds :

E : 2'565'775 / N : 1'188'995



Echelle : 1: 500

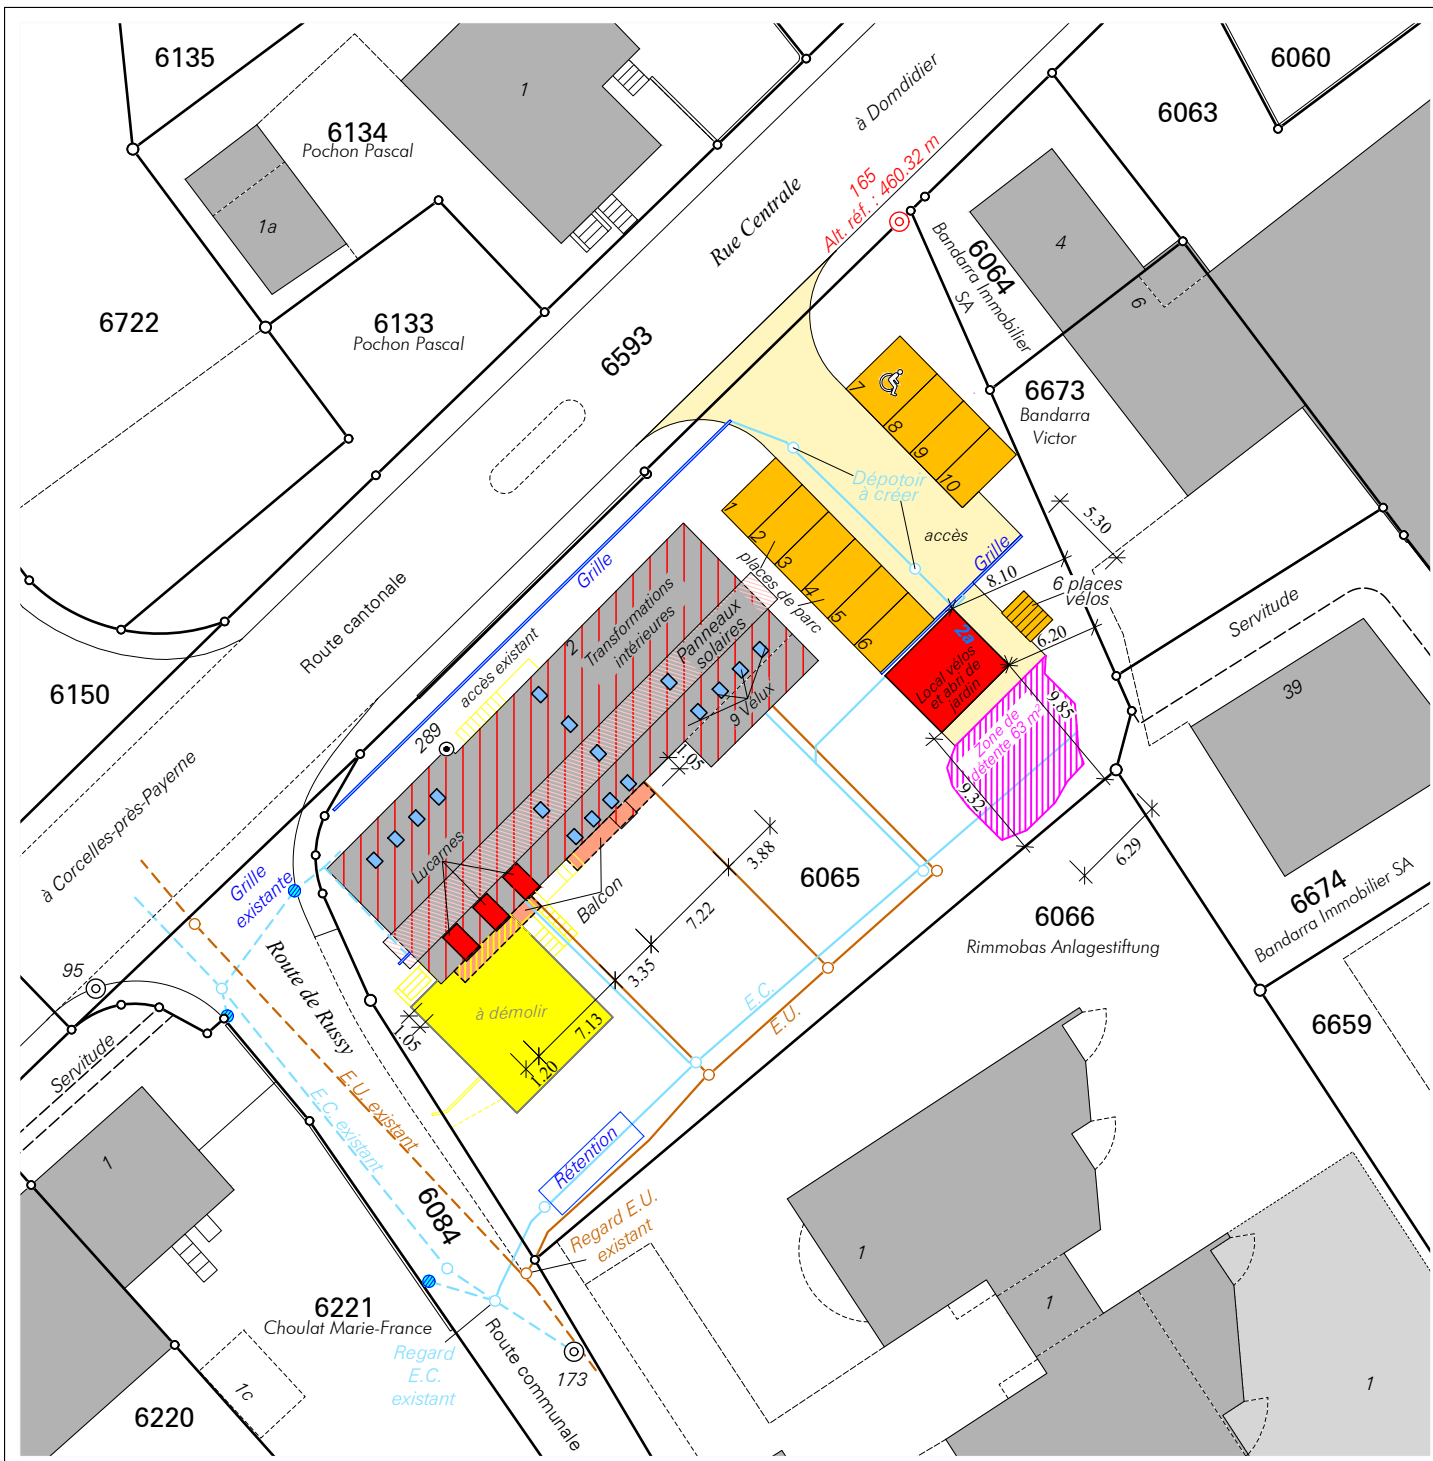

Remarque : -

Données cadastrales : mensuration officielle numérique M093

Mentions :

6065 N° de bien-fonds

- AF = Amélioration foncière
- RPTB = Remaniement parcellaire de terrain à bâtir
- RI = Report d'indice
- AI = Acquisition d'indice

Dompdier, le 2 avril 2026

Marc Schütz
Ing. géom. off.

S&P

Schütz & Péclard
ingénieurs géomètres

026 676 90 40 Rue du Château 5
info@spgeom.ch 1564 Dompdier

Dossier n° 101'169