

# PLAN DE SITUATION CADASTRALE

pour demande de permis de construire

## Commune de Belmont-Broye

Adresse : Route des Caudrettes 64, 1564 Domdidier

Bien-fonds n° 788 Surface : 1'113 m<sup>2</sup>

Propriétaires : Mardones Emilie et Rodrigo


Village: Domdidier

Coordonnées du centre du projet :

E : 2'567'055 / N : 1'190'290



Echelle : 1 : 500

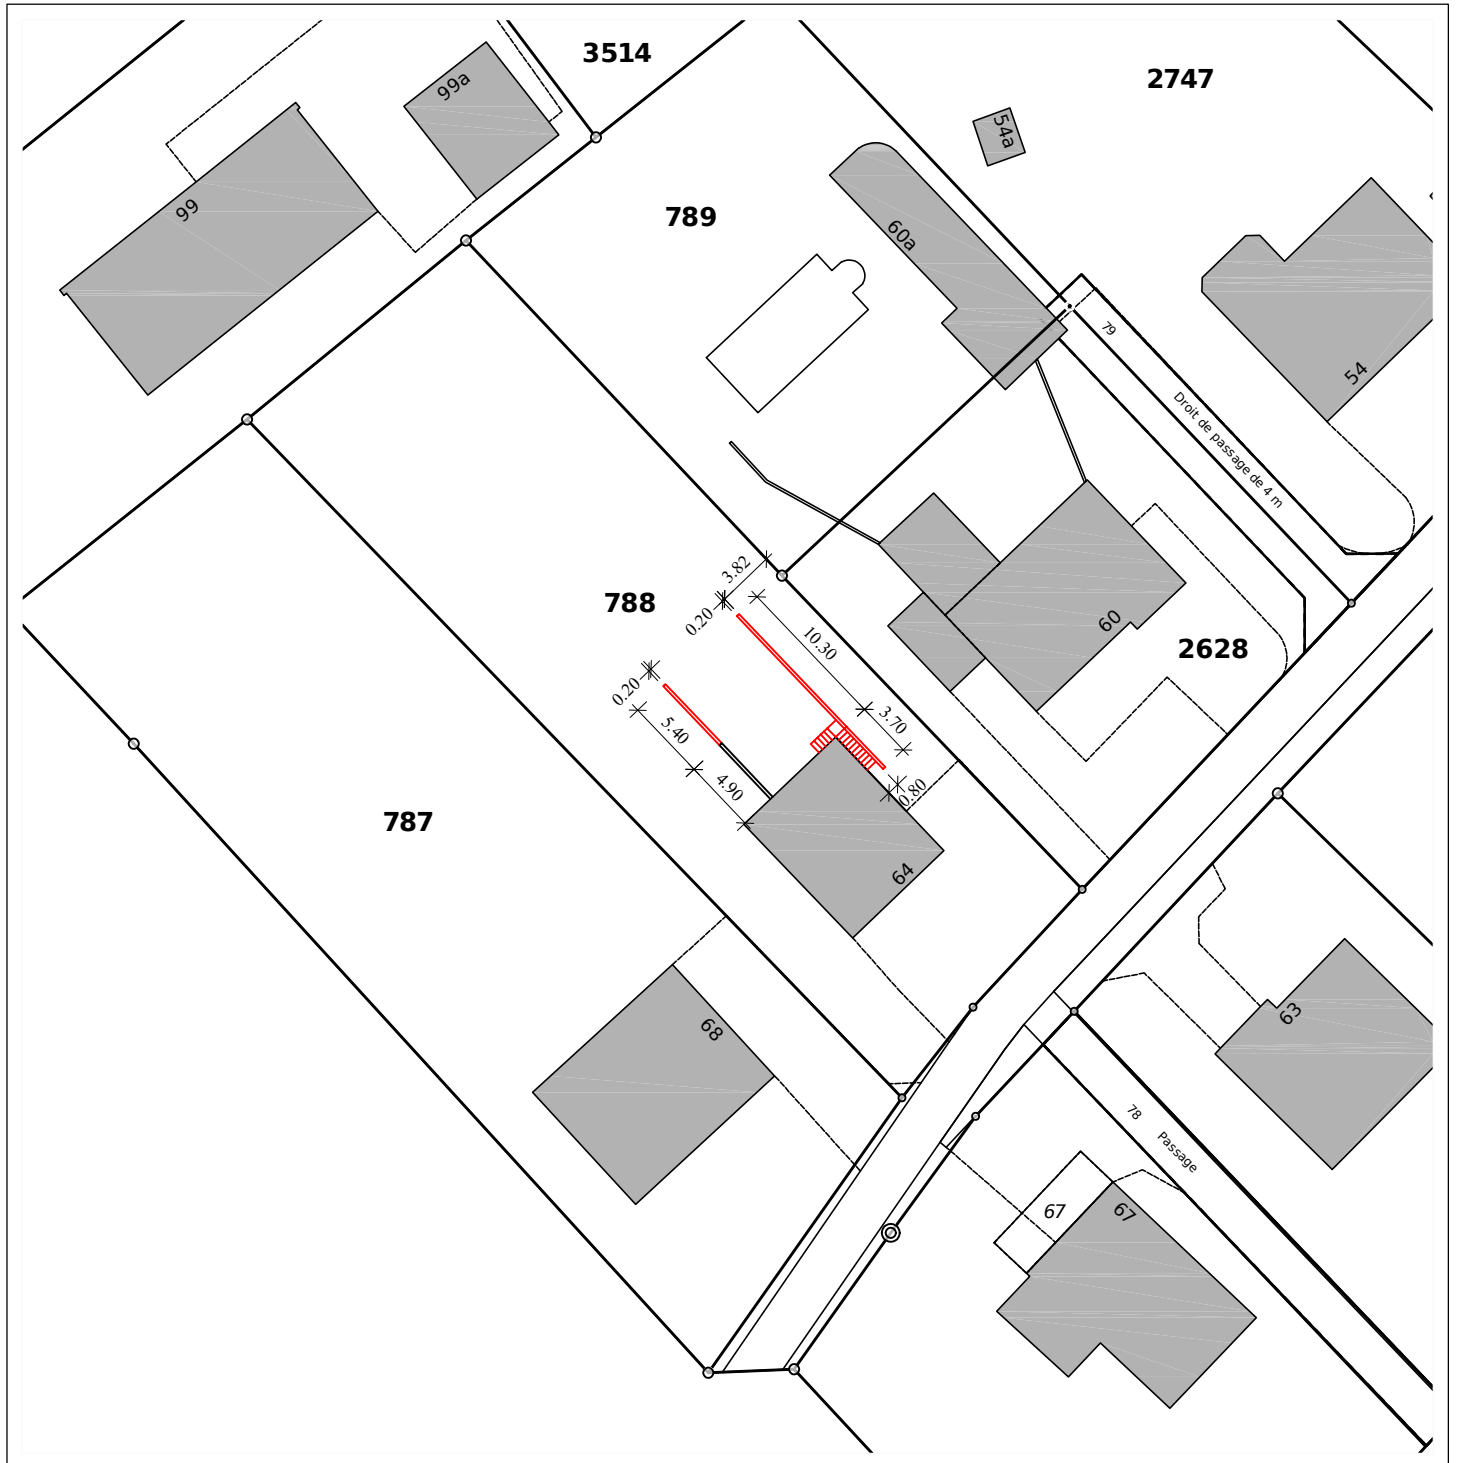

Remarque : aucune

Données cadastrales : mensuration officielle numérique M093

### Mentions :

- 788** N° de bien-fonds
- AF = Amélioration foncière
  - RPTB = Remaniement parcellaire de terrain à bâtir
  - RI = Report d'indice
  - AI = Acquisition d'indice

Domdidier, le 15 avril 2026

Marc Schütz  
Ing. géom. off.

Dossier n° 103780

**Schütz & Péclard**  
ingénieurs géomètres

026 676 90 40 Rue du Château 5  
info@spgeom.ch 1564 Domdidier