



ARCHITECTES SÀRL
BAUMGARTNER DISERENS LEROUX
ARCHITECTES HES - REG A - SIA

1530 PAYERNE
1470 ESTAVAYER-LE-LAC

ROUTE DE NEUCHÂTEL 8 TÉL. 026 676 91 50 WWW.BDL-ARCH.CH
RUE SAINT-LAURENT 5 TÉL. 026 663 31 57 INFO@BDL-ARCH.CH

MAITRE DE L'OUVRAGE:

Diserens Olivier
Route de la Bruyères 40
1564 Domdidier

OBJET : Pose d'un spa de nage avec pompe à chaleur


Plan - Coupe – Plan de situation

Le propriétaire :

Olivier Diserens

L'architecte :

DISERENS Roland, Architecte REG A SIA
BDL Architectes Sàrl

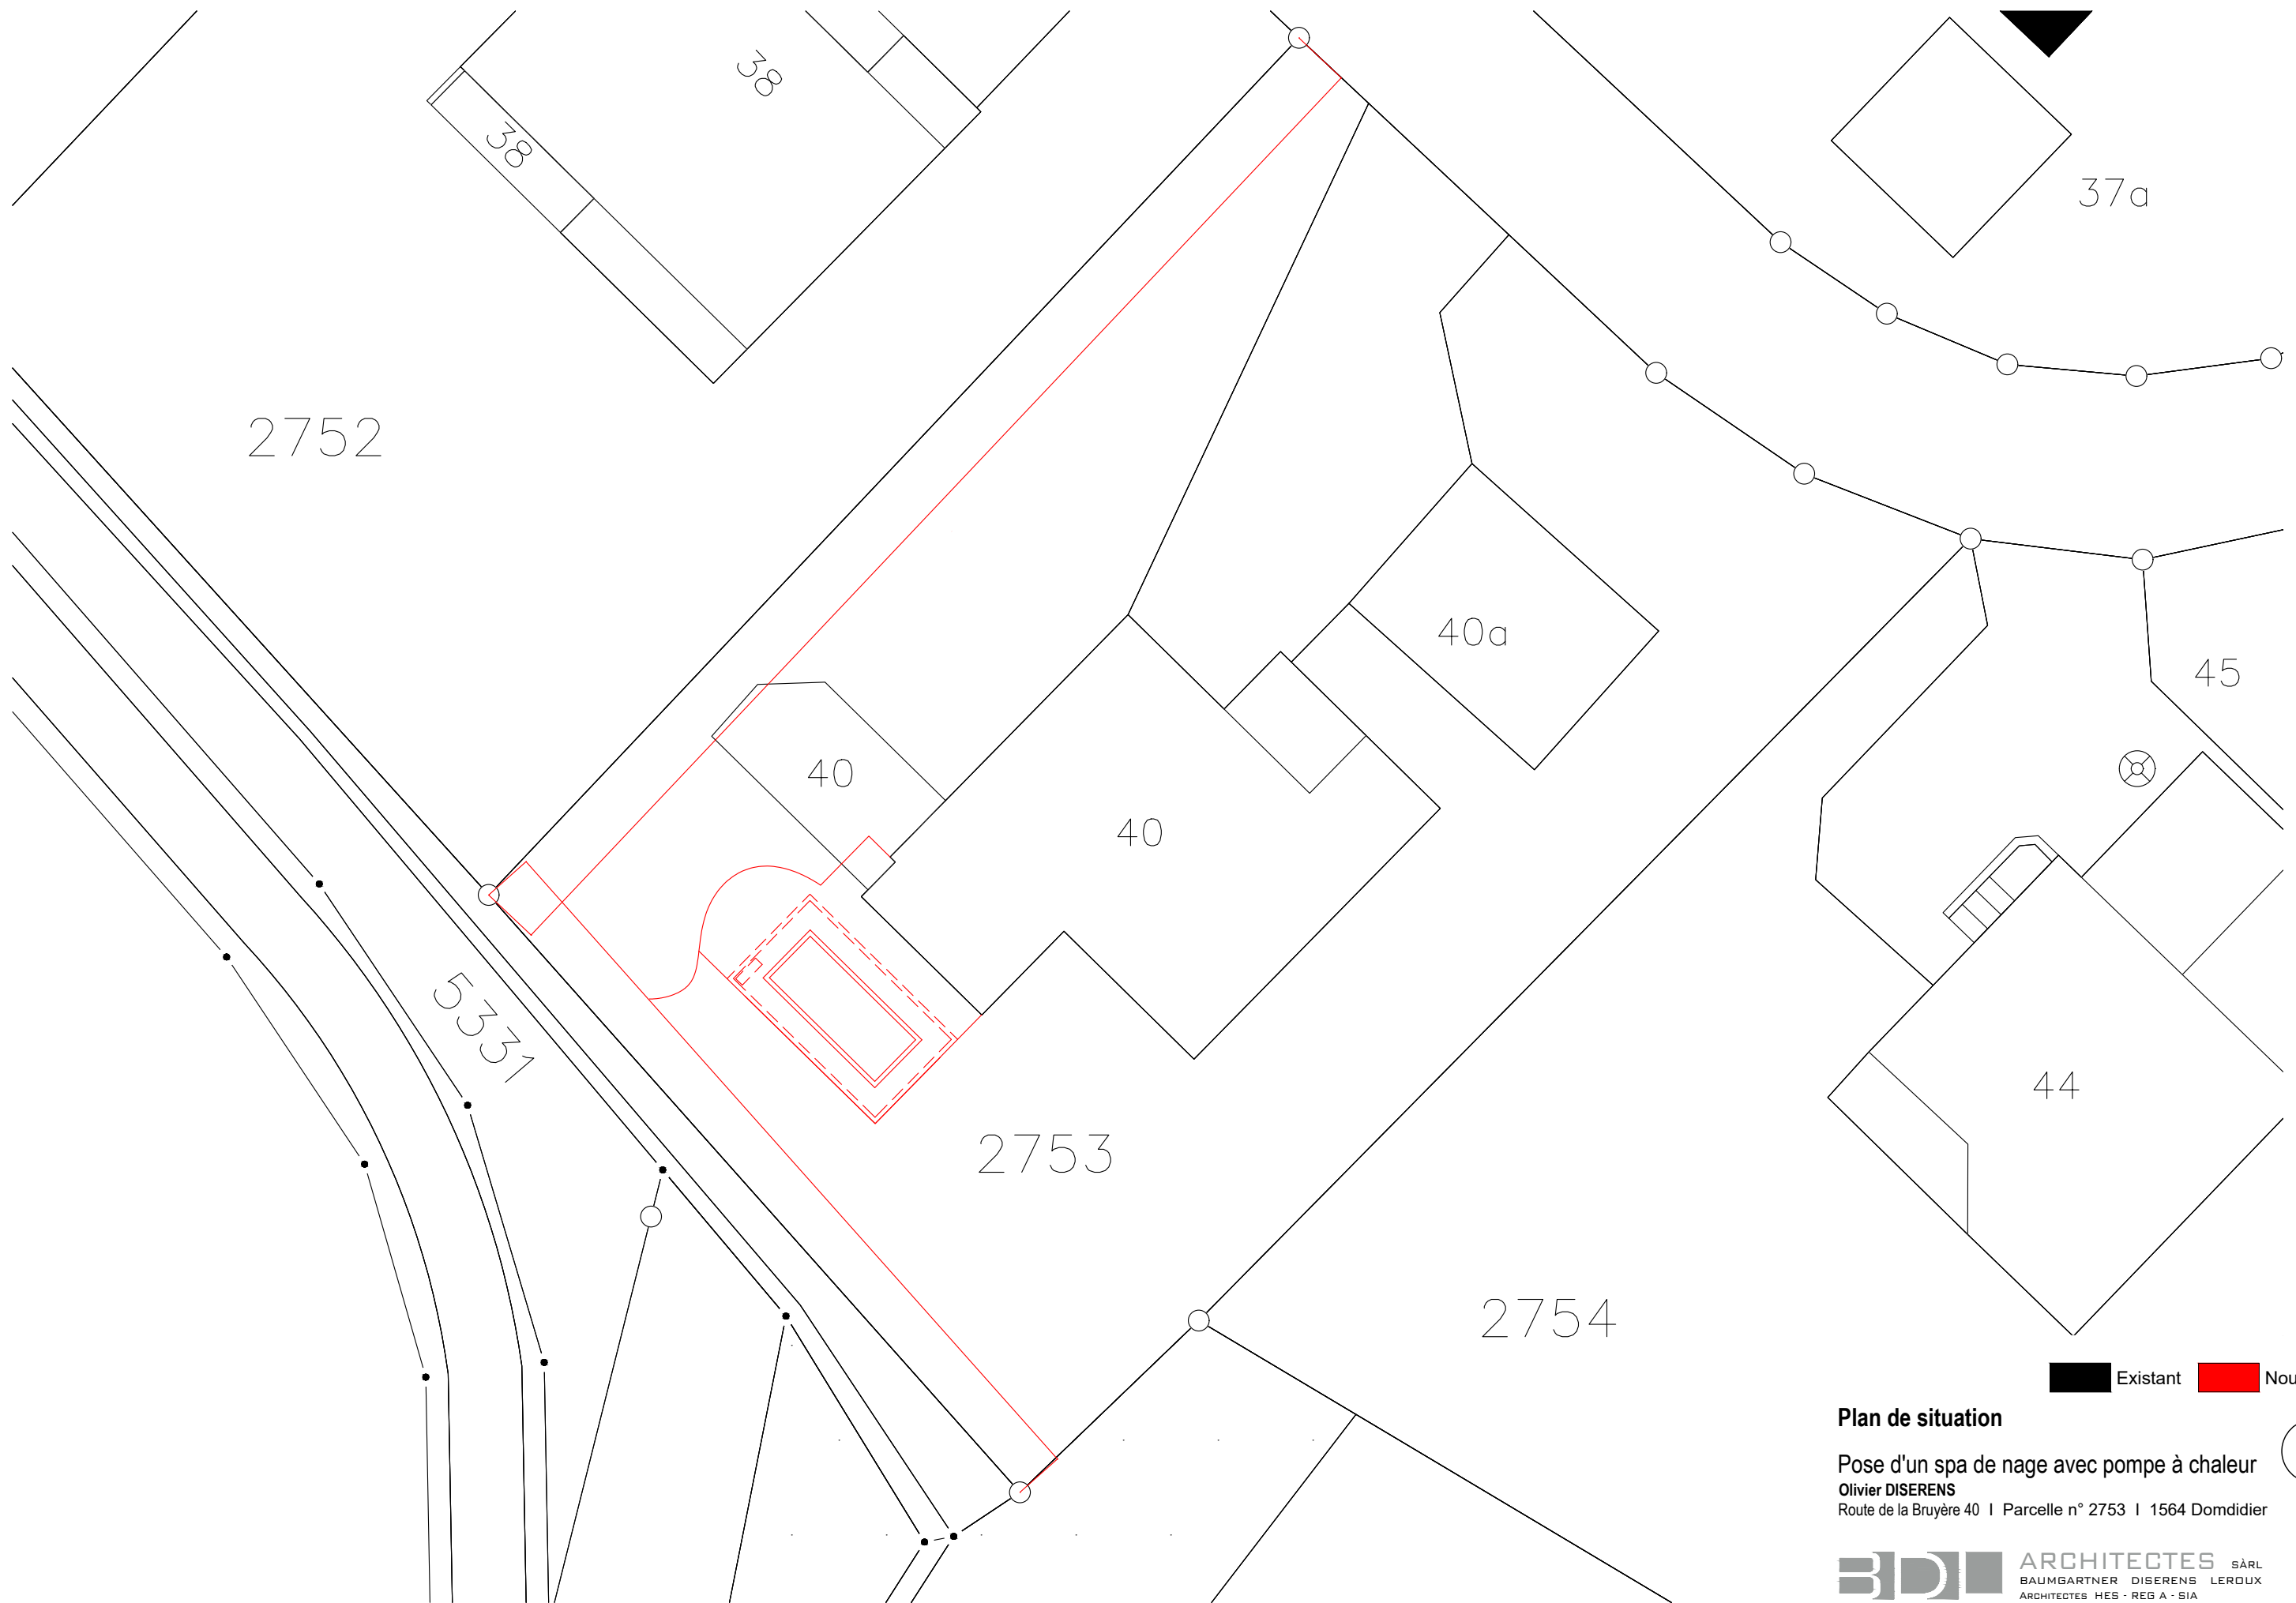


■ Existant ■ Nouveau

Plan de situation

Pose d'un spa de nage avec pompe à chaleur
Olivier DISERENS
Route de la Bruyère 40 | Parcelle n° 2753 | 1564 Domdidier



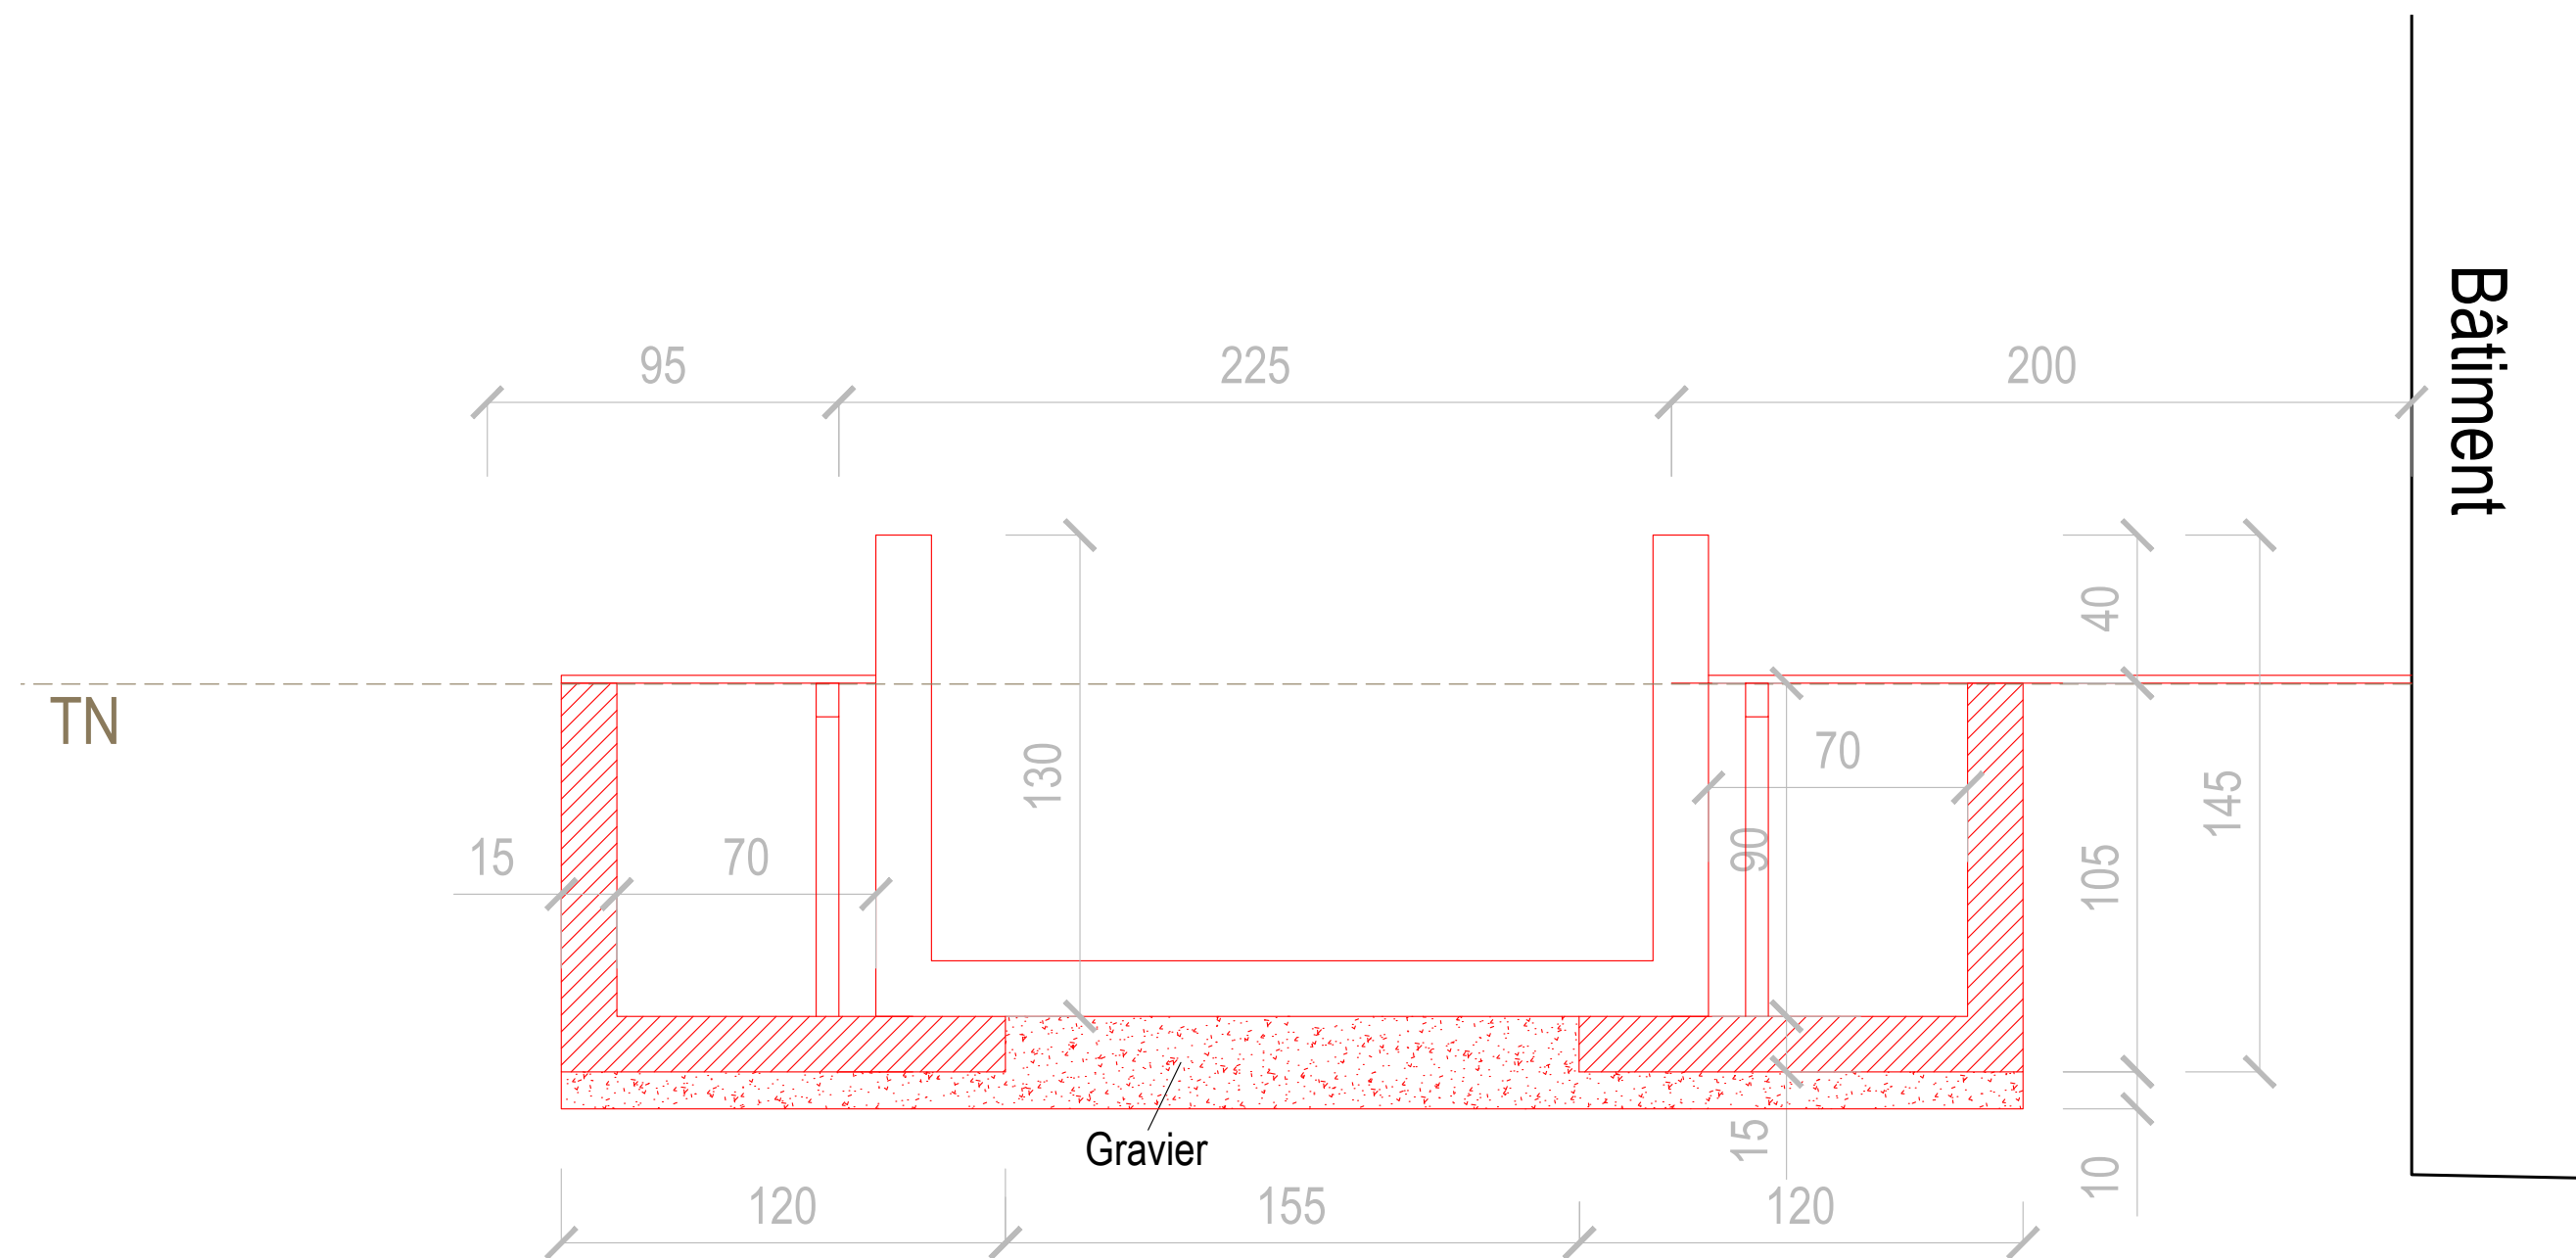

■ Existant ■ Nouveau

Coupe

Pose d'un spa de nage avec pompe à chaleur

Olivier DISERENS

Route de la Bruyère 40 | Parcelle n° 2753 | 1564 Domdidier

BDL
1530 PAYERNE
1470 ESTAVAYER-LE-LAC

ARCHITECTES SÀRL
BAUMGARTNER DISERENS LEROUX
ARCHITECTES HES - REG A - SIA

ROUTE DE NEUCHÂTEL 8 TÉL. 026 676 91 50 WWW.BDL-ARCH.CH
RUE SAINT-LAURENT 5 TÉL. 026 663 31 57 INFO@BDL-ARCH.CH

Echelle: 1:20

Date: 17.06.2026

Dessin: md