

PLAN DE SITUATION CADASTRALE

pour demande de permis de construire

Commune de Belmont-Broye

Adresse : Route de Russey 45, 1773 Léchelles

Bien-fonds n° 8059 Surface : 2'188 m²

Propriétaires : BUGNON Nicolas et BARRAS Irène Barbara


Village : Léchelles

Coordonnées du centre du projet :

E : 2'567'410 / N : 1'186'590



Echelle : 1: 500

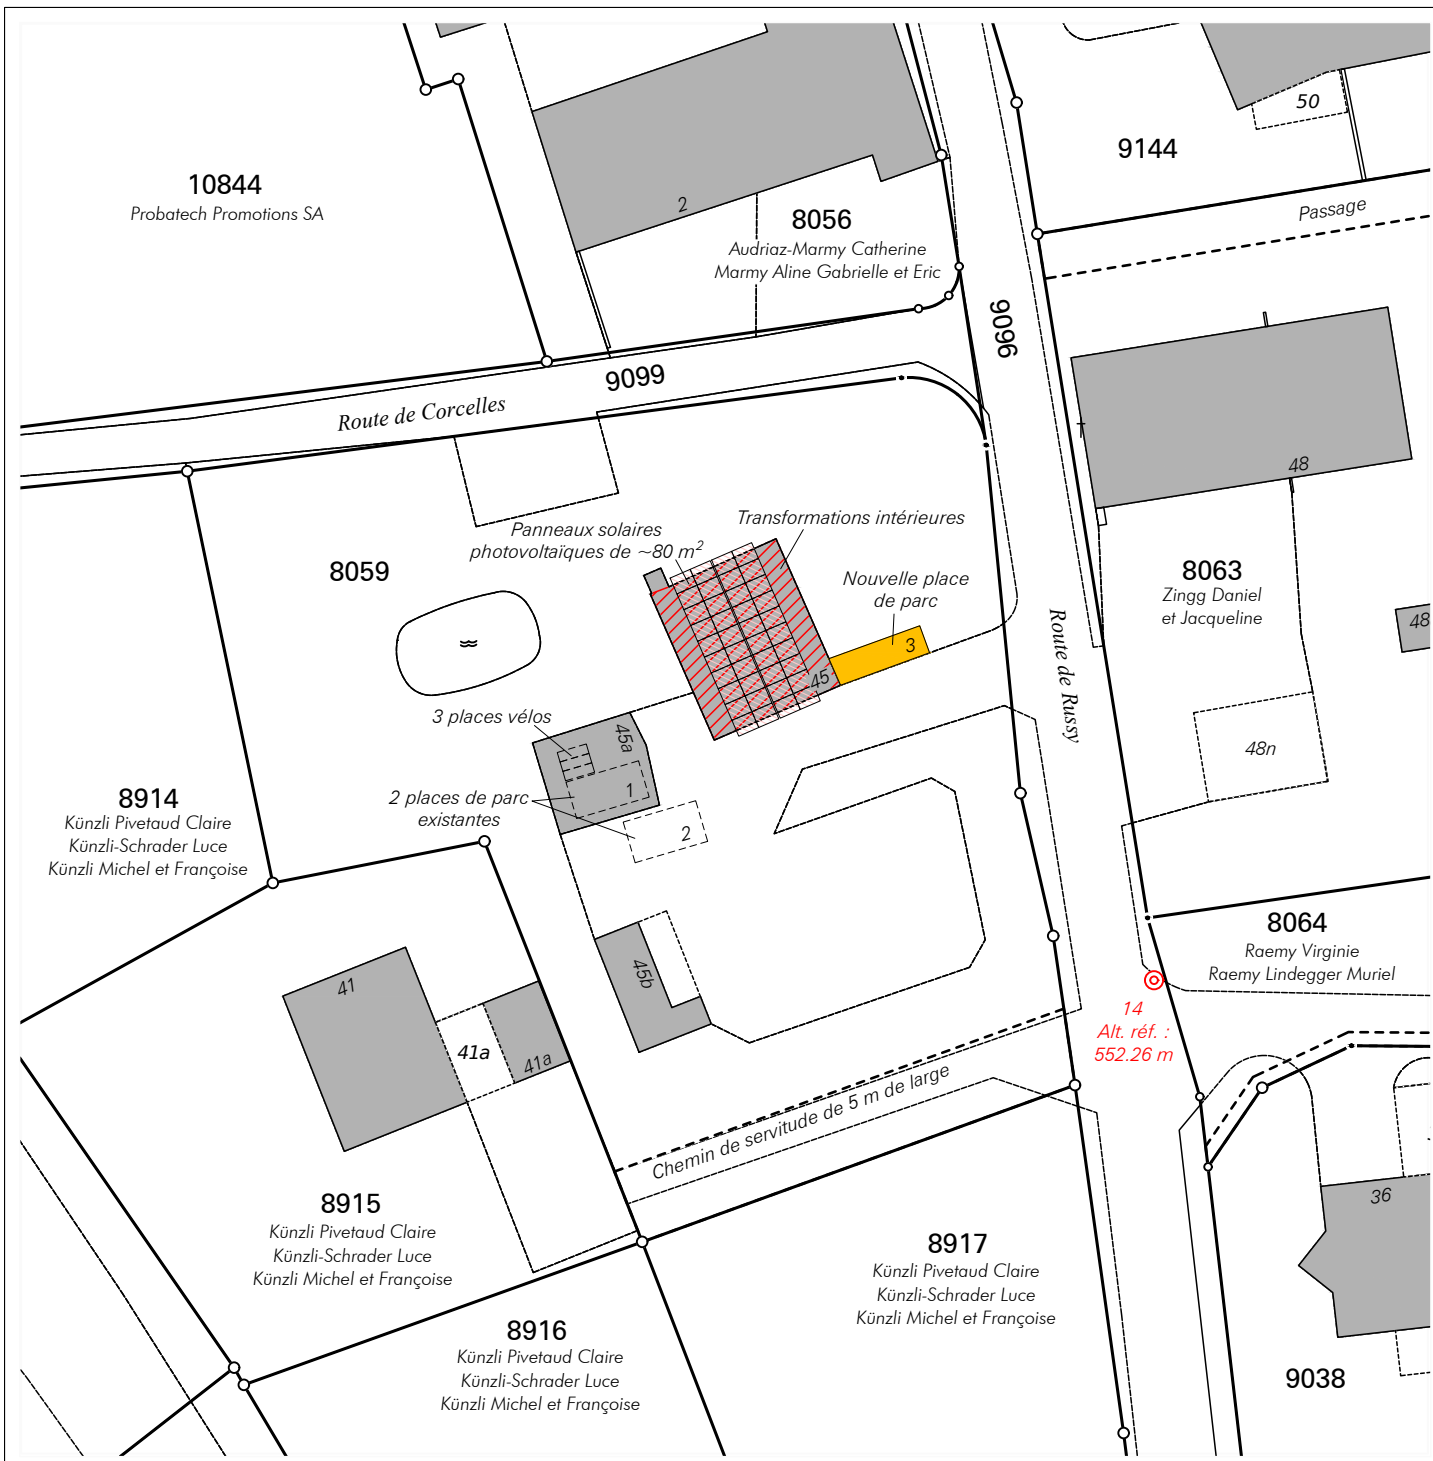

Remarque : -

Données cadastrales : mensuration officielle numérique M093

Mentions :

8059 N° de bien-fonds

- ☐ AF = Amélioration foncière
- ☐ RPTB = Remaniement parcellaire de terrain à bâtir
- ☐ RI = Report d'indice
- ☐ AI = Acquisition d'indice

Domdidier, le 8 mai 2026

Marc Schütz
Ing. géom. off.

Dossier n° 103'803

S&P

Schütz & Péclard
ingénieurs géomètres

026 676 90 40 Rue du Château 5
info@spgeom.ch 1564 Domdidier