

PLAN DE SITUATION CADASTRALE

pour demande de mise en conformité

Commune de Belmont-Broye

Adresse : Route de l'Industrie 16, 1564 Domdidier

Bien-fonds n° 2976 Surface : 1'958 m²

Propriétaire : MAEI Sàrl


Village de Domdidier

Coordonnées du centre du projet :

E : 2'567'320 / N : 1'191'265



Echelle : 1: 500

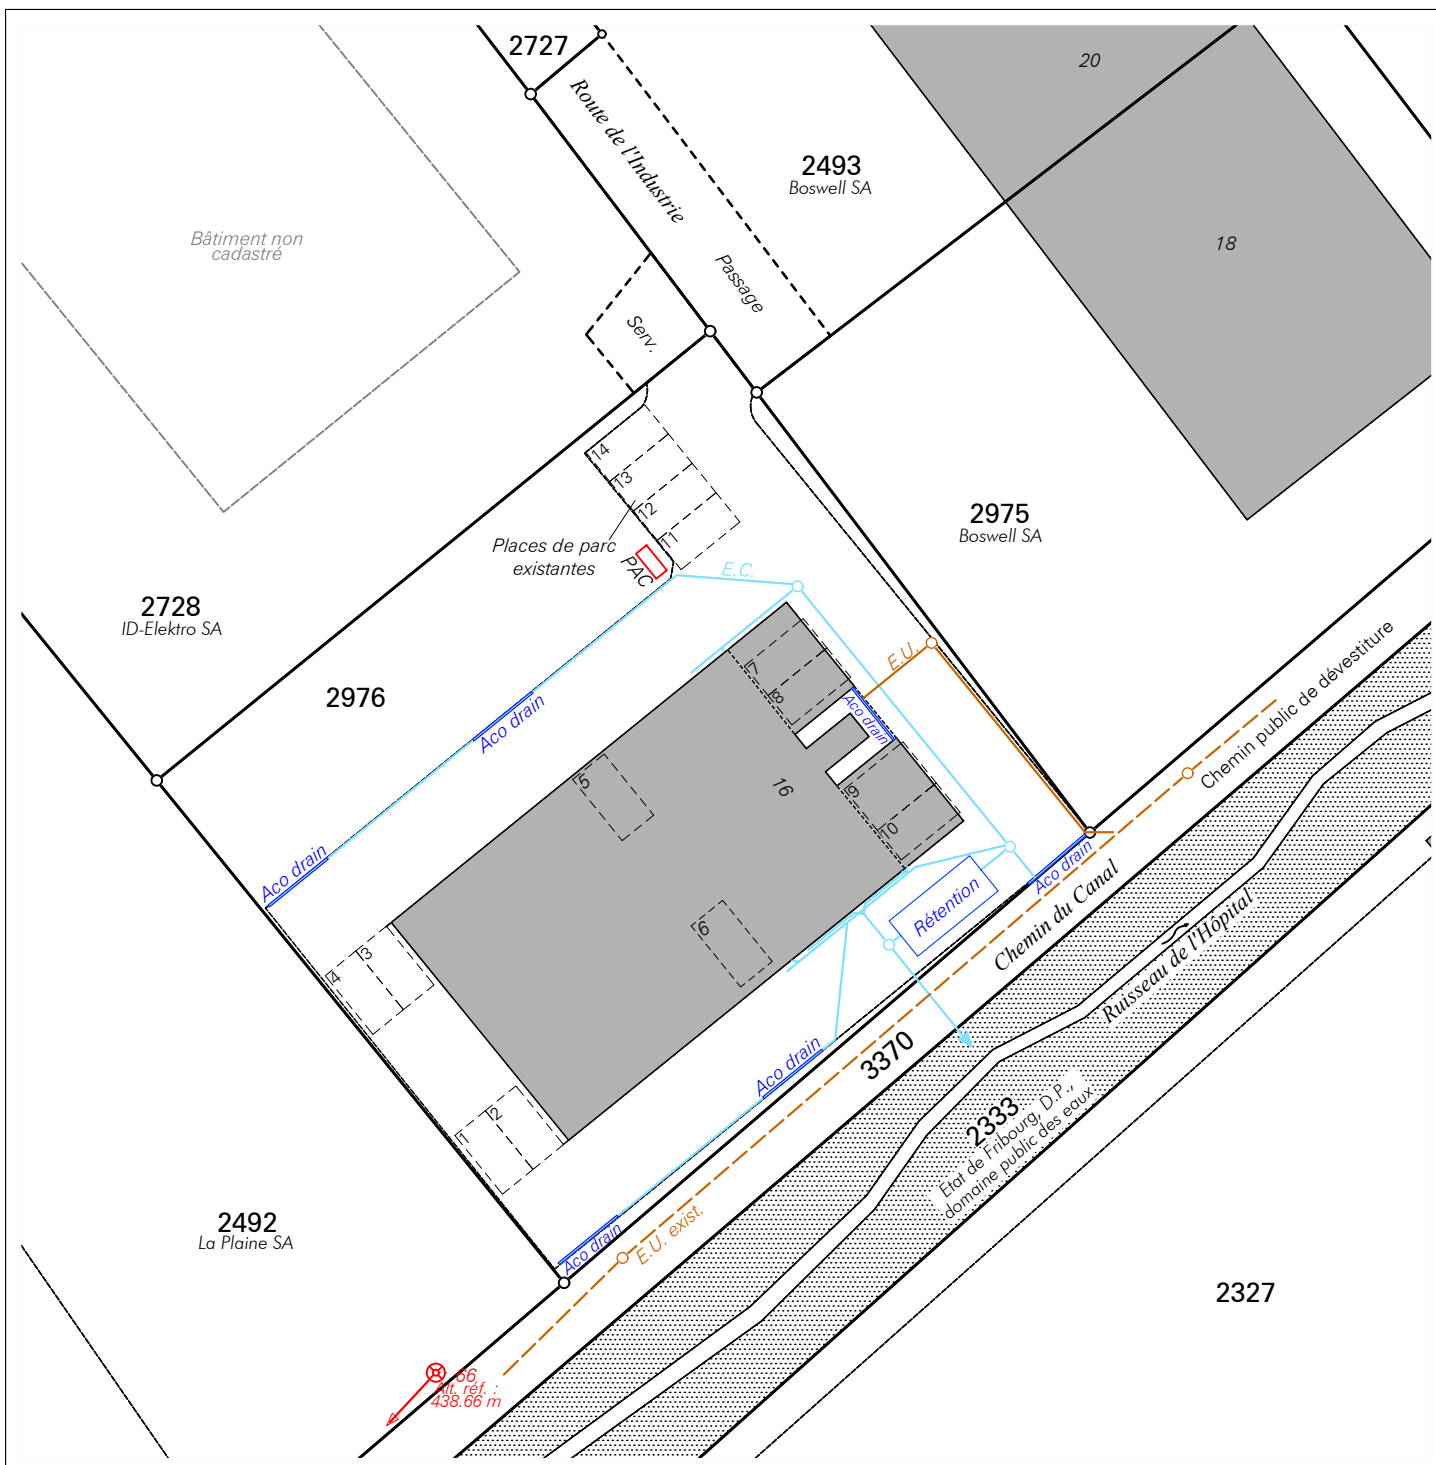

Remarque : -

Données cadastrales : numérisation préalable semi-numérique

Mentions :

2976 N° de bien-fonds

- ☐ AF = Amélioration foncière
- ☐ RPTB = Remaniement parcellaire de terrain à bâtir
- ☒ RI = Report d'indice
- ☐ AI = Acquisition d'indice

Domdidier, le 7 mai 2026

Marc Schütz
Ing. géom. off.

Dossier n° 102'039

S&P

Schütz & Péclard
ingénieurs géomètres

026 676 90 40 Rue du Château 5
info@spgeom.ch 1564 Domdidier