

PLAN DE SITUATION

Mentions AF: Oui ☐ Non ☒

RPTB: Oui ☐ Non ☒

Report d'indice: Oui ☐ Non ☒

Commune : Belmont-Broye

Propriétaire : PMH DEVELOPPEMENT SA

Adresse : Route de Russy 27, 29 et 31

Echelle : 1:500

Coordonnées : E=2'567'425 N=1'186'500


Givisiez, le 30 juin 2026

Remarque(s) :

$$\pm 0.00 = 552.86\text{m}$$

Légende :

-  Transformations intérieures
 Panneaux photovoltaïques
 Velux

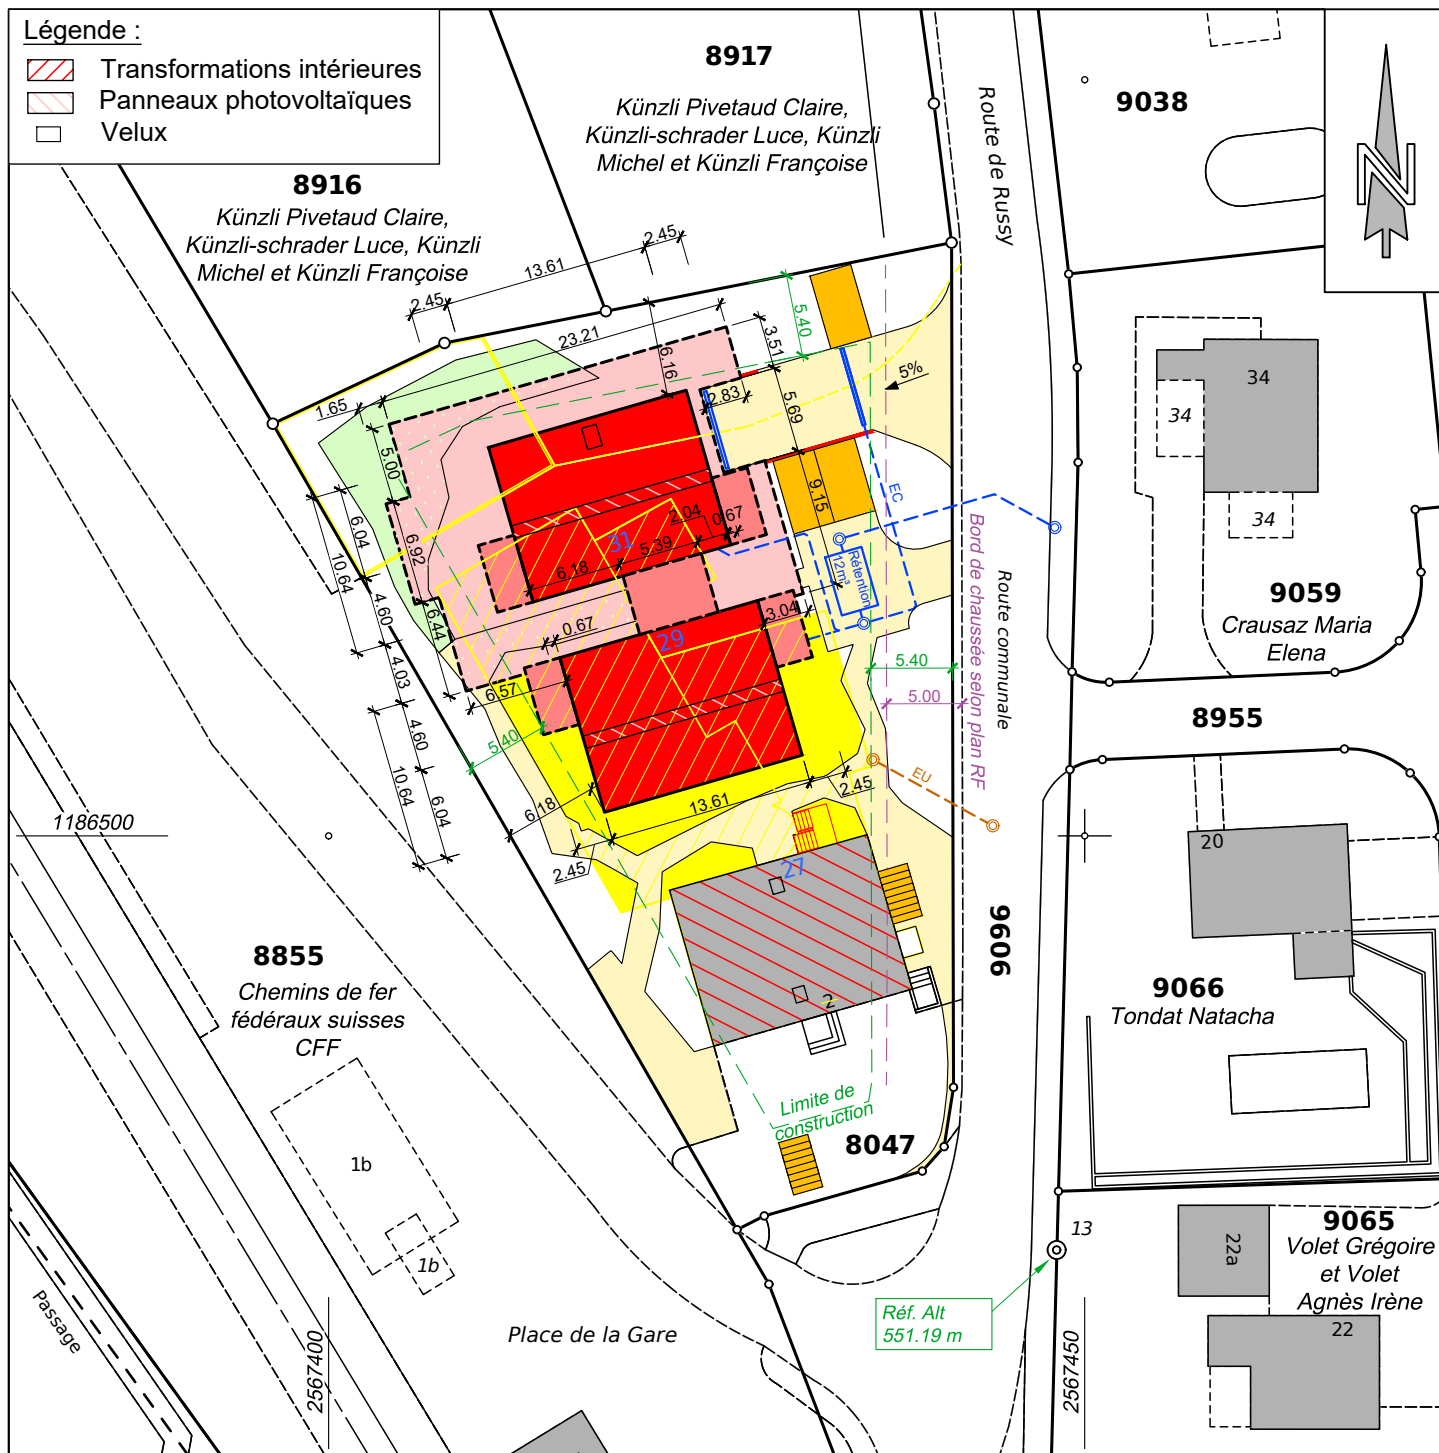

Jérôme Joliat, géomètre officiel
Route du Château-d'Affry 6, CP 69
1762 GIVISIEZ | 026 460 83 83
givisiez@omnidata.ch | www.omnidata.ch