


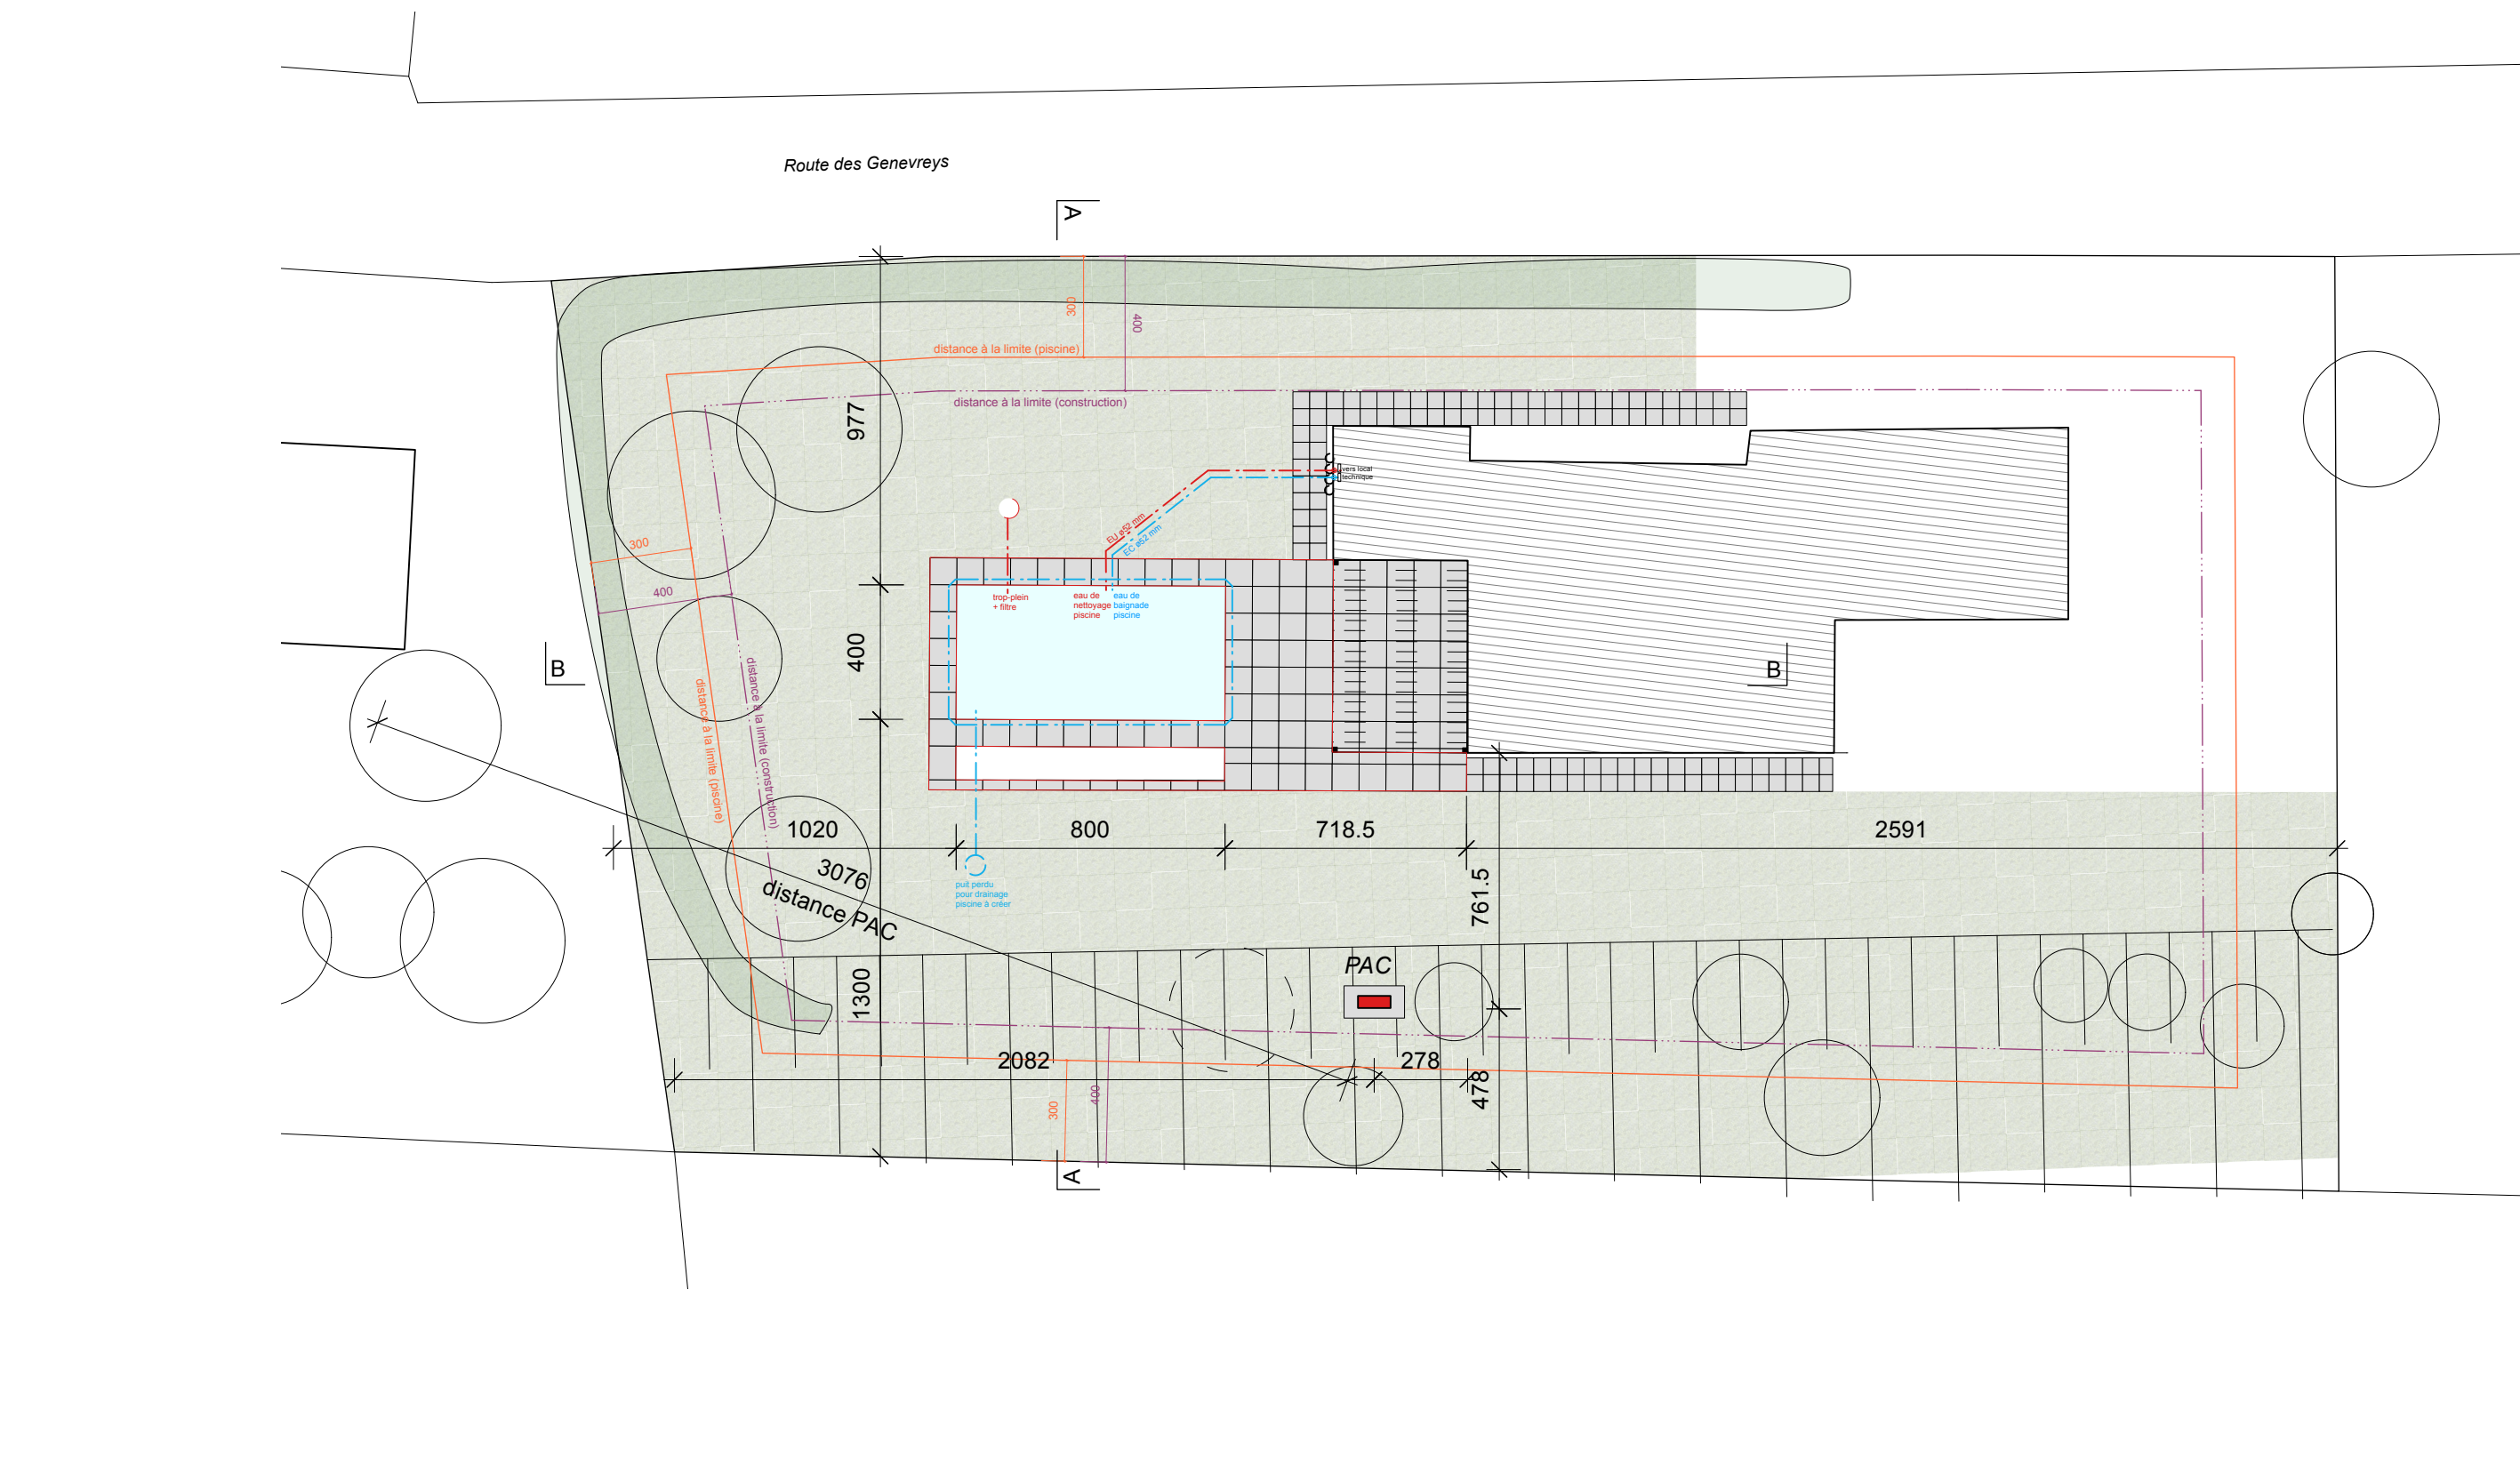

Création d'une piscine enterrée chauffée (PAC)
Plan

Echelle 1:200 Format A3 Date 06.08.2026

Maîtres d'ouvrage : _____

Architecte : _____

Maîtres d'ouvrage
Bise Axel
Route des Genevres 90
1564 Domdidier
079 874 00 32
axel.bise@bluewin.ch

Architecte / Contact
Estelle Jaquemet
Architecte HES
Rte de la Condémine 95
1568 Portalban FR
079 924 01 17
estelle.jaquemet@gmail.com