

PLAN DE SITUATION CADASTRALE

pour demande de permis de construire

Commune de Belmont-Broye

Adresse : Chemin du Vigny 19, 1773 Léchelles

Bien-fonds n° 8095

Surface : 704 m²

Bien-fonds n° 10870

Surface : 1'148 m²

Propriétaire : CUENNET Marc Paul

Promis-vendu bien-fonds 10870 : J & S CONSTRUCTION Sàrl

Village : Léchelles

Coordonnées du centre du projet :

E : 2'567'900 / N : 1'187'040



Echelle : 1: 500

Légende :


Panneaux solaires photovoltaïques

Place de jeux (46 m²)

Bâtiment existant à démolir

Sondes géothermiques

Nouvel escalier

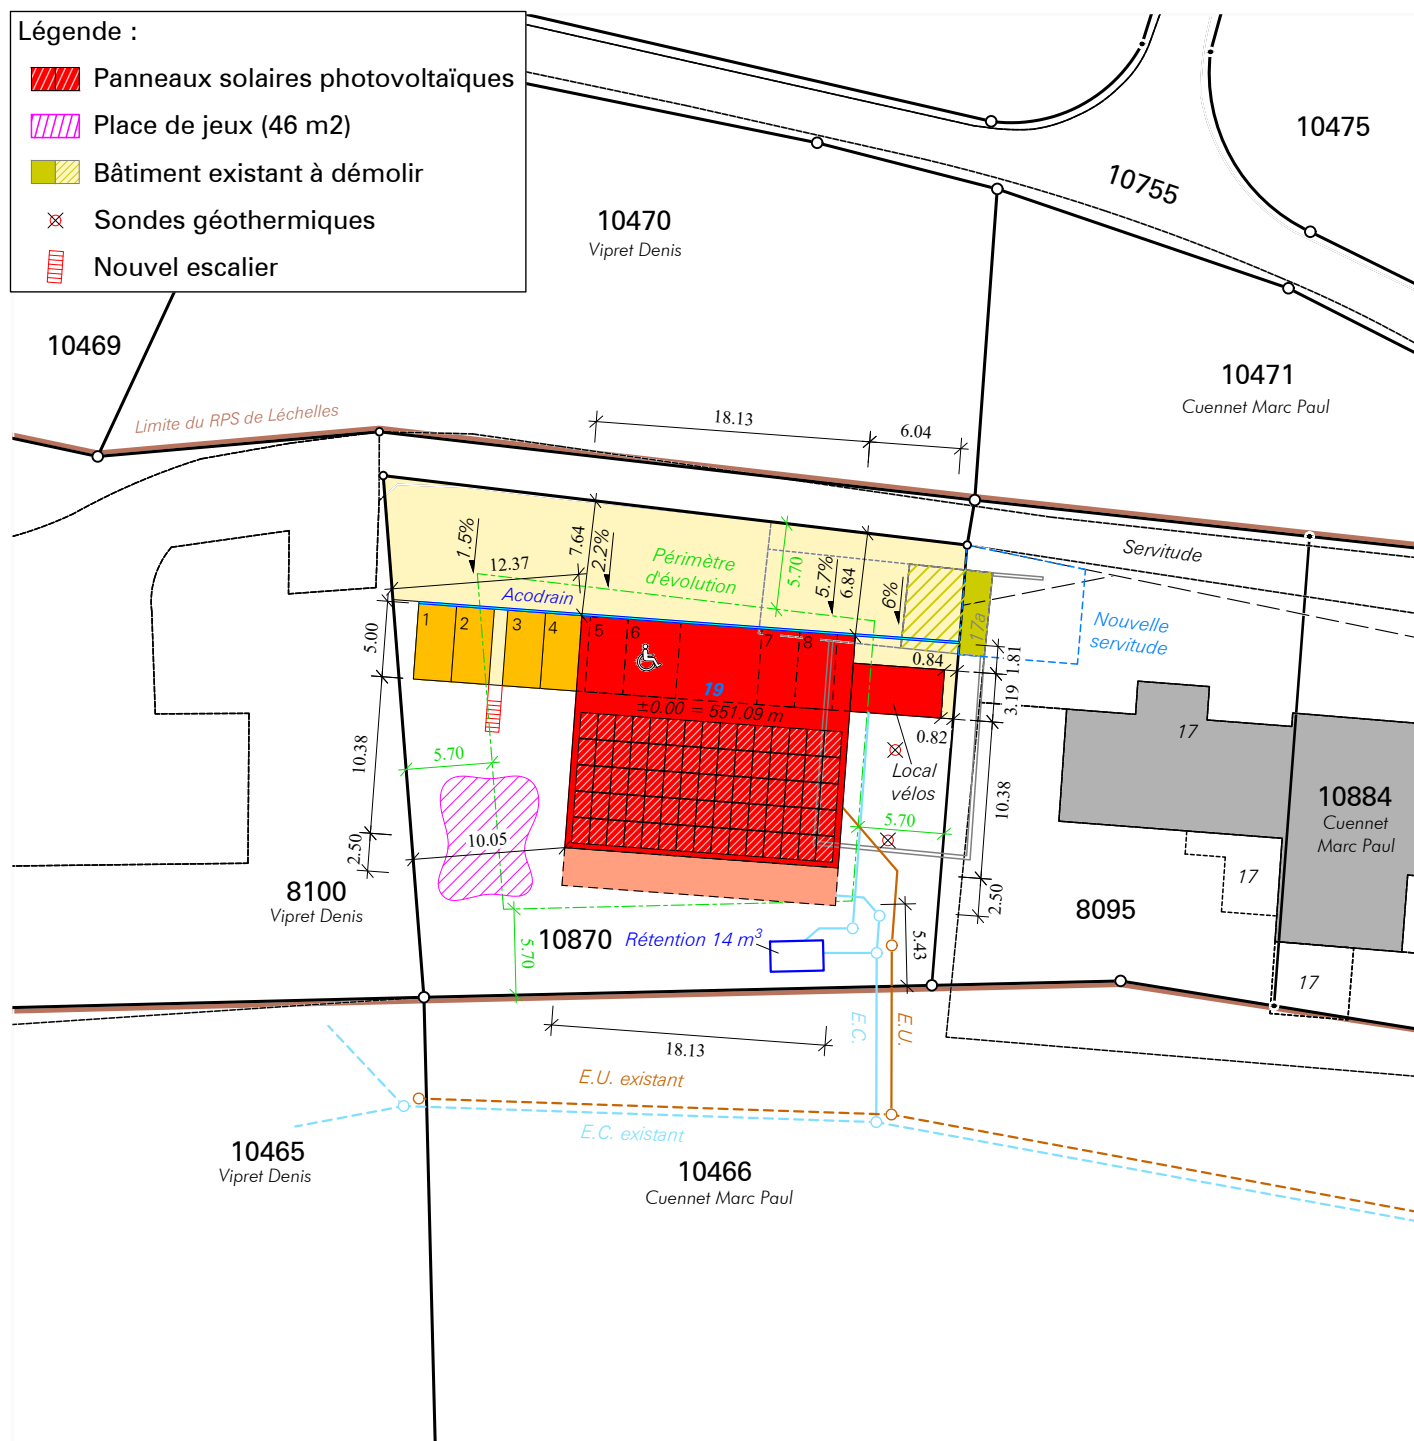

Remarque : -

Données cadastrales : mensuration officielle numérique M093

Mentions :

10870 N° de bien-fonds

- ☐ AF = Amélioration foncière
- ☐ RPTB = Remaniement parcellaire de terrain à bâtir
- ☐ RI = Report d'indice
- ☐ AI = Acquisition d'indice

Domdidier, le 29 juillet 2026

Marc Schütz
Ing. géom. off.

Dossier n° 103'455

S&P

Schütz & Péclard
ingénieurs géomètres

026 676 90 40 Rue du Château 5
info@spgeom.ch 1564 Domdidier