



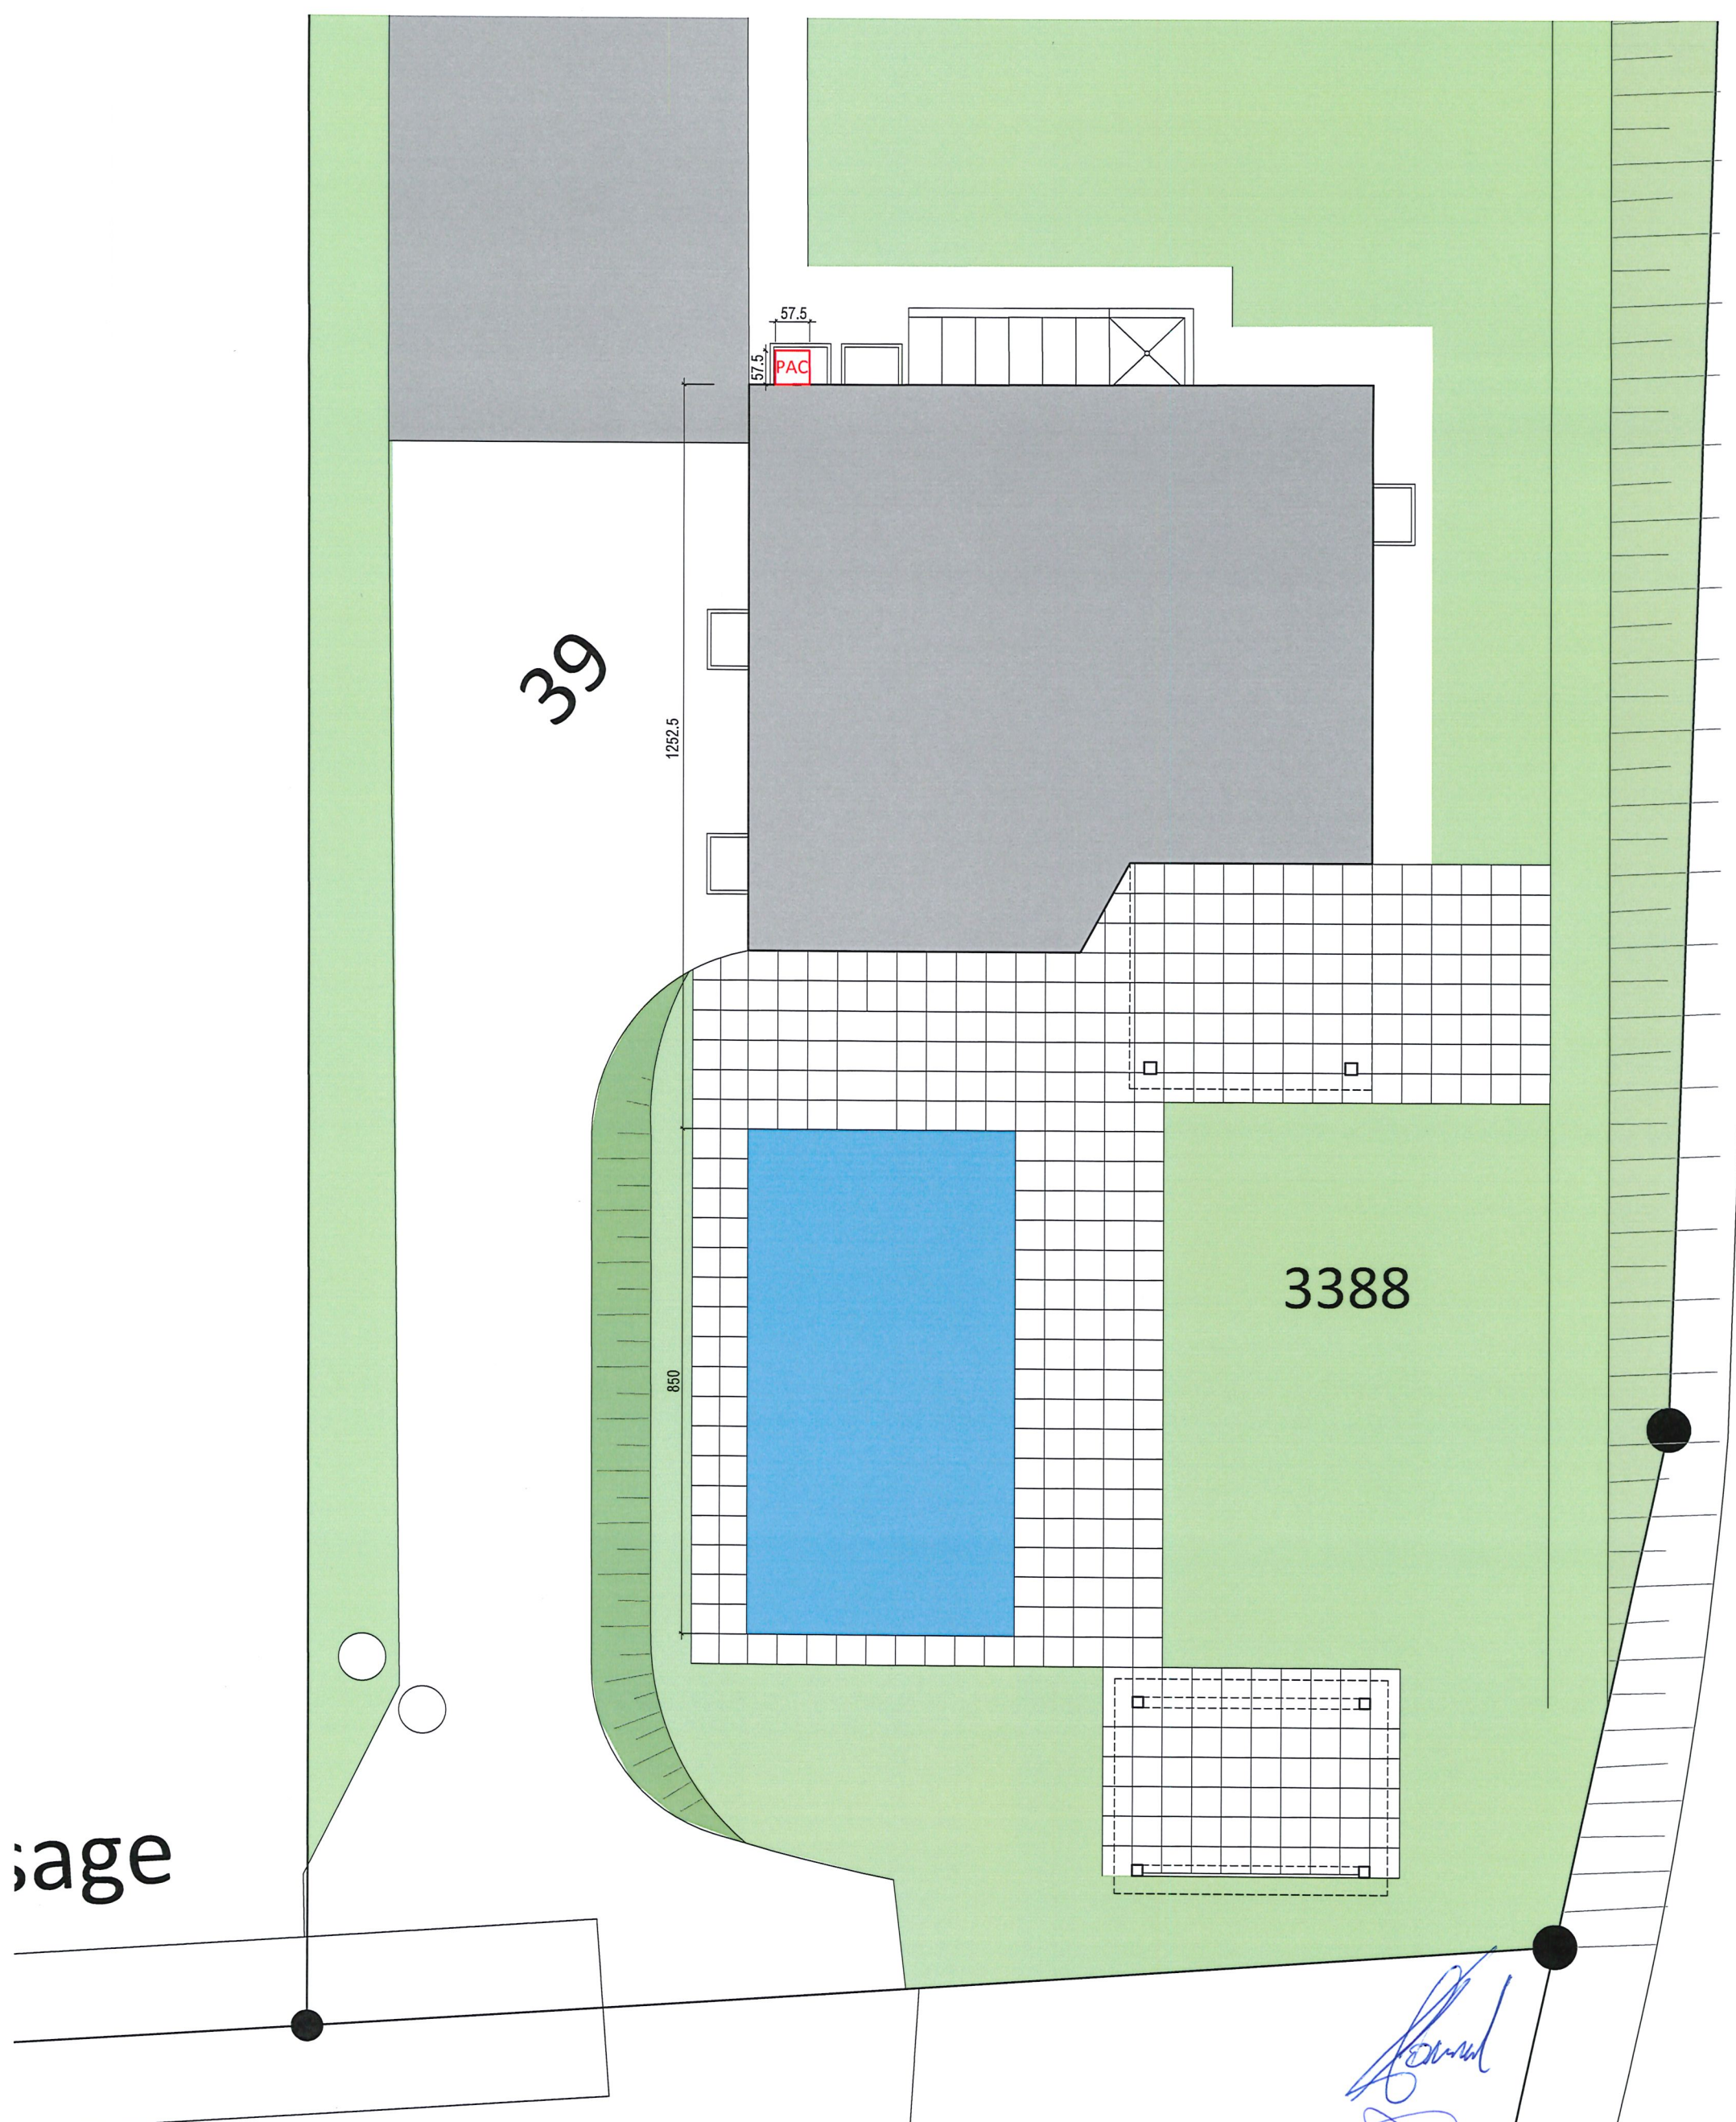

Handwritten signatures in blue ink.

FORNEROD Claude
Installation d'une pompe à chaleur pour chauffage
d'une pour piscine existante
Rez-de-chaussée 1.100

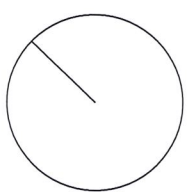

 Nouveau

BD ARCHITECTES SÀRL
BAUMGARTNER DISERENS LEROUX
ARCHITECTES HES - REG A - SIA
1530 PAYERNE
1580 AVENCHES
1470 ESTAVAYER-LE-LAC
ROUTE DE NEUCHÂTEL 8
RUE CENTRALE 7
RUE SAINT-LAURENT 5
TÉL. 026 676 91 50
TÉL. 026 676 91 58
TÉL. 026 663 31 57
FAX. 026 676 91 59
WWW.BDL-ARCH.CH
INFO@BDL-ARCH.CH

Raccordement à l'installation existante

Inst. Piscine existante

DEP existante

Drainage raccordé à la DEP existante

3388

Regard EU Existant

Regard EC Existant

Purges

DEP Couvert

ge

FORNEROD Claude
Installation d'une pompe à chaleur pour chauffage
d'une piscine existante
Sous-sol 1.100



ARCHITECTES SÀRL
BAUMGARTNER DISERENS LEROUX
ARCHITECTES HES - REG A - SIA

1530 PAYERNE
1580 AVENCHES
1470 ESTAVAYER-LE-LAC

ROUTE DE NEUCHÂTEL 8 TÈL. 026 676 91 50 FAX. 026 676 91 59
RUE CENTRALE 7 TÈL. 026 676 91 58 WWW.BDL-ARCH.CH
RUE SAINT-LAURENT 5 TÈL. 026 663 31 57 INFO@BDL-ARCH.CH

Nouveau