

PLAN DE SITUATION CADASTRALE

pour demande de permis de construire

Commune de Belmont-Broye

Adresse : Route de l'Industrie 14, 1564 Domdidier

Bien-fonds n° 2728 Surface : 3'847 m²

Propriétaire : ID-Elektro SA


Village de Domdidier

Coordonnées du centre du bien-fonds :

E : 1°19'1320 / N : 2°56'295



Echelle : 1: 500

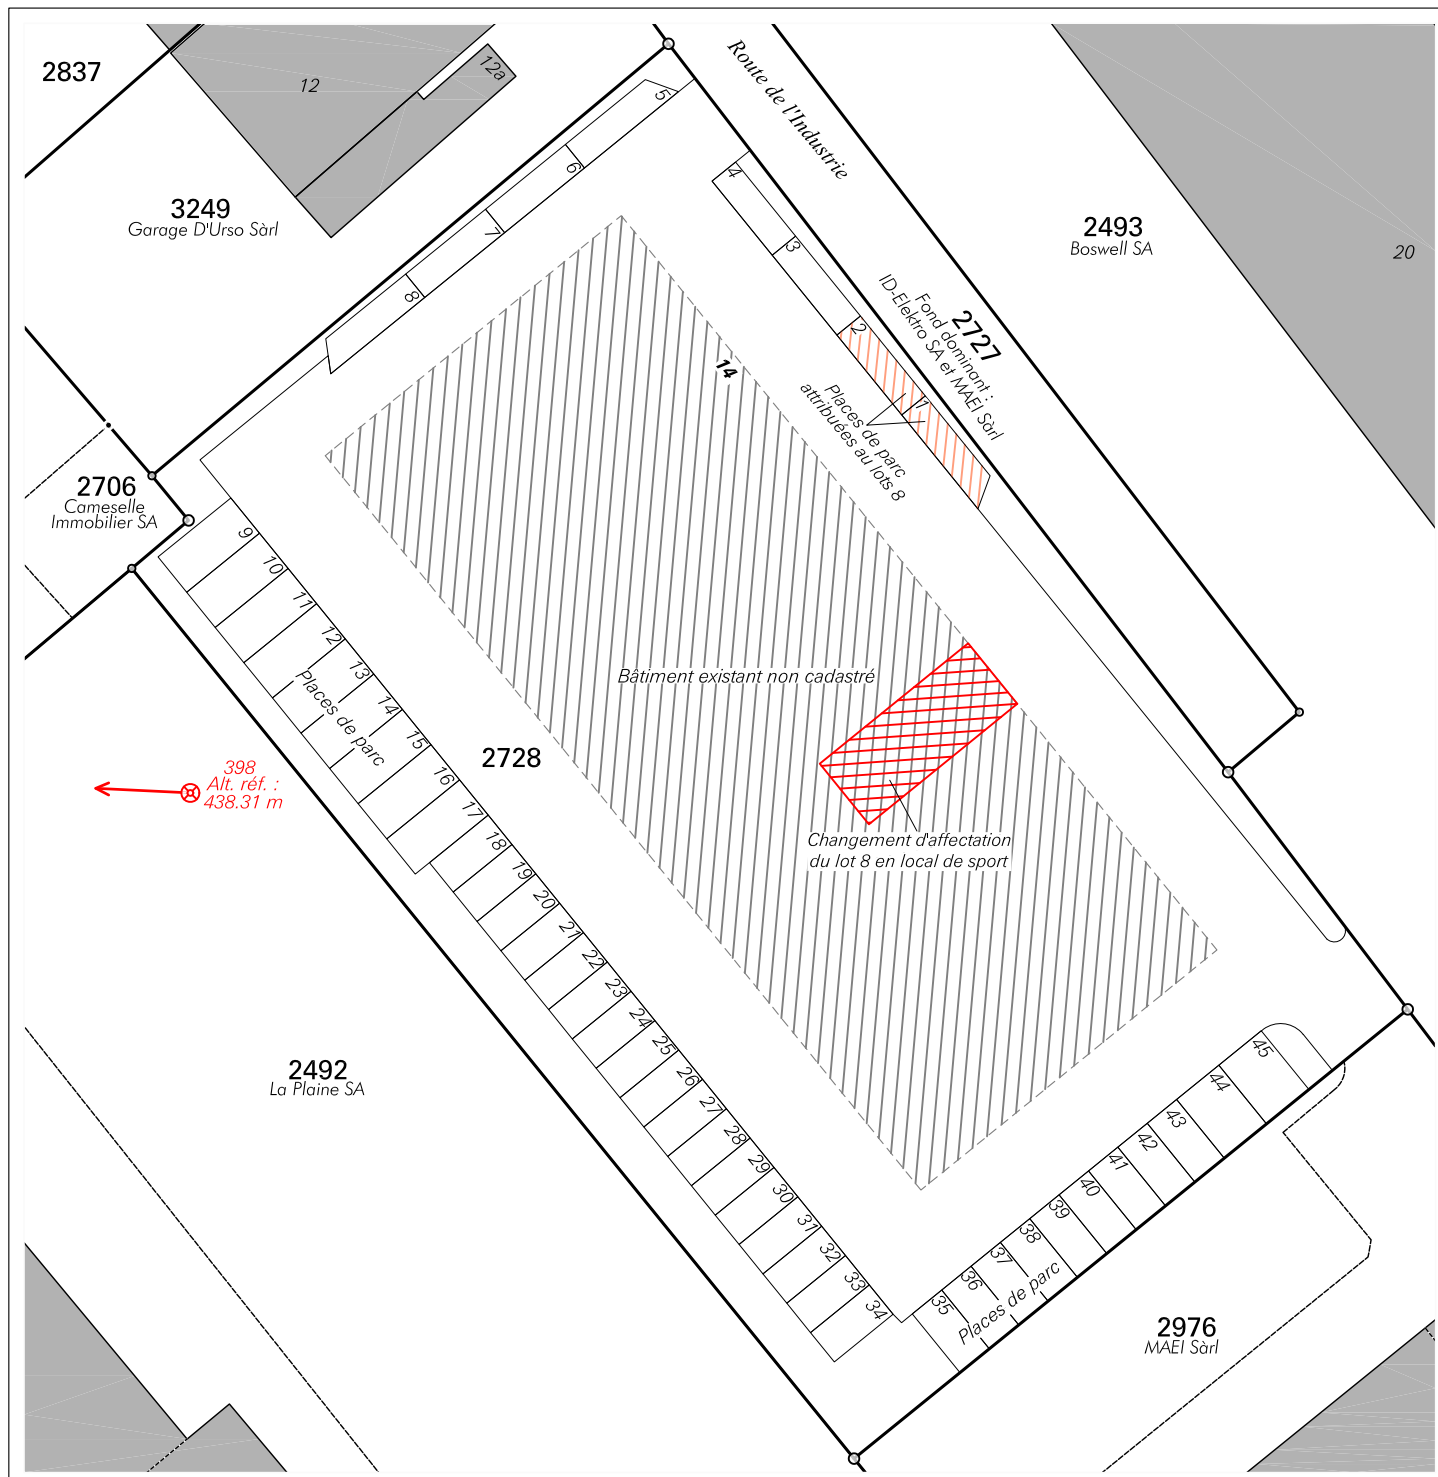

Remarque :-

Données cadastrales : numérisation préalable semi-numérique

Mentions :

2728 N° de bien-fonds

- ☐ AF = Amélioration foncière
- ☐ RPTB = Remaniement parcellaire de terrain à bâtir
- ☒ RI = Report d'indice
- ☐ AI = Acquisition d'indice

Domdidier, le 19 août 2026

Marc Schütz
Ing. géom. off.

Dossier n° 102'205

S&P

Schütz & Péclard
ingénieurs géomètres

026 676 90 40 Rue du Château 5
info@spgeom.ch 1564 Domdidier