

PLAN DE SITUATION

Commune de Belmont-Broye

Propriétaire: Peter Christian Erik

Adresse de bât.: La Croix 1, 3, 3a

Rénovation et construction d'un auvent

Immeuble: Surface:

5753 10'456 m²

Mention:

AF: Oui ☐ Non ☒

RPTB: Oui ☐ Non ☒

RI: Oui ☐ Non ☒

Légende:

○—○ Limite cantonale


Légende

AF = Amélioration foncière

RPTB = Remaniement
parcellaire de terrain
à bâtir

RI = Report d'indice

E: 2'569'240 N: 1'191'420 Echelle: 1:1000

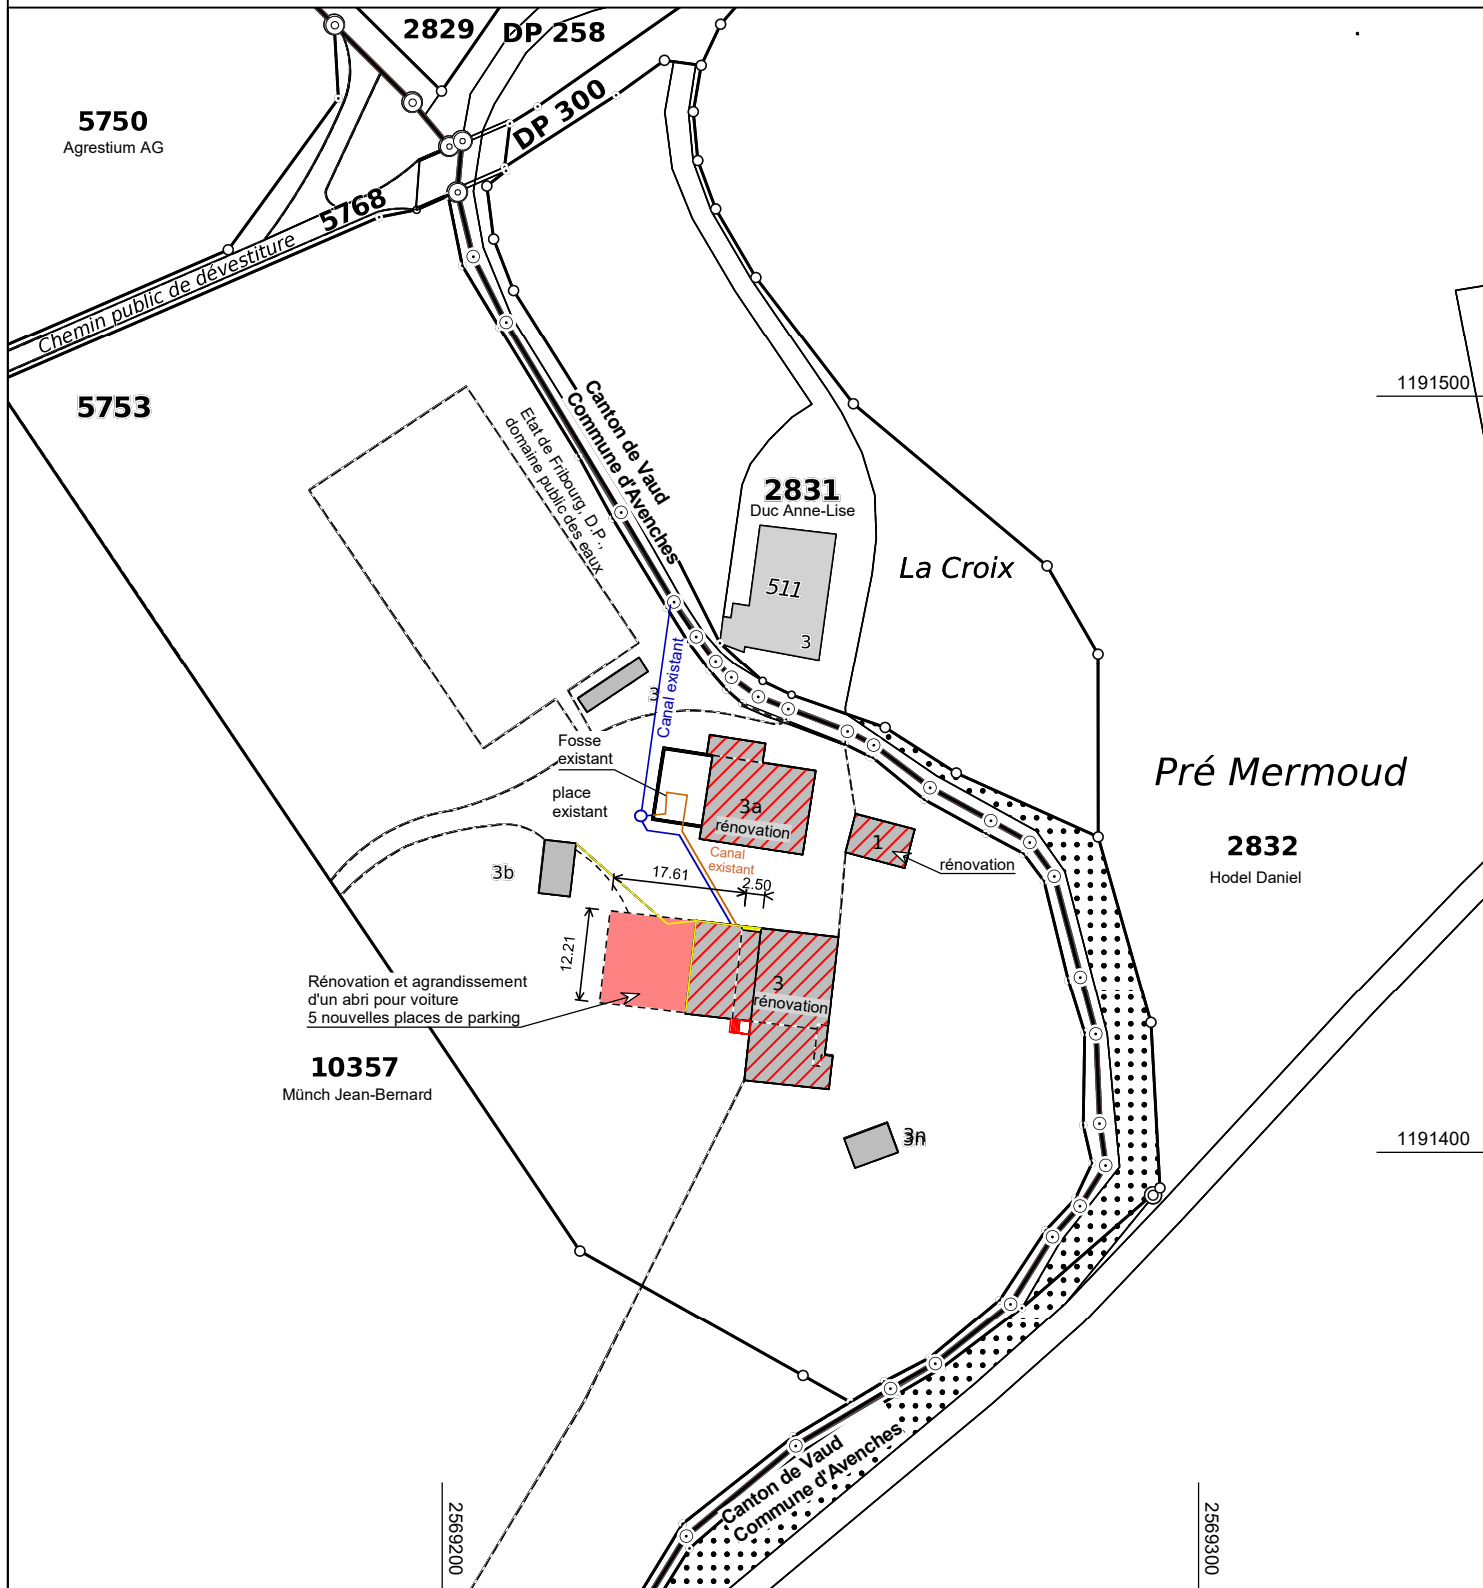

établi le: Tafers, 13.7.2026

Modifications: -

n° interne: T6651

Légende: www.cadastre.ch/legende

GEOPLANING

GeoPlanIng Tafers AG www.geoplaning.ch
Mariahilfstrasse 4b 1712 Tafers 026 494 19 25

Timon Januth, ing. géom. brev.