Situation générale

Echelle 1 : 200e

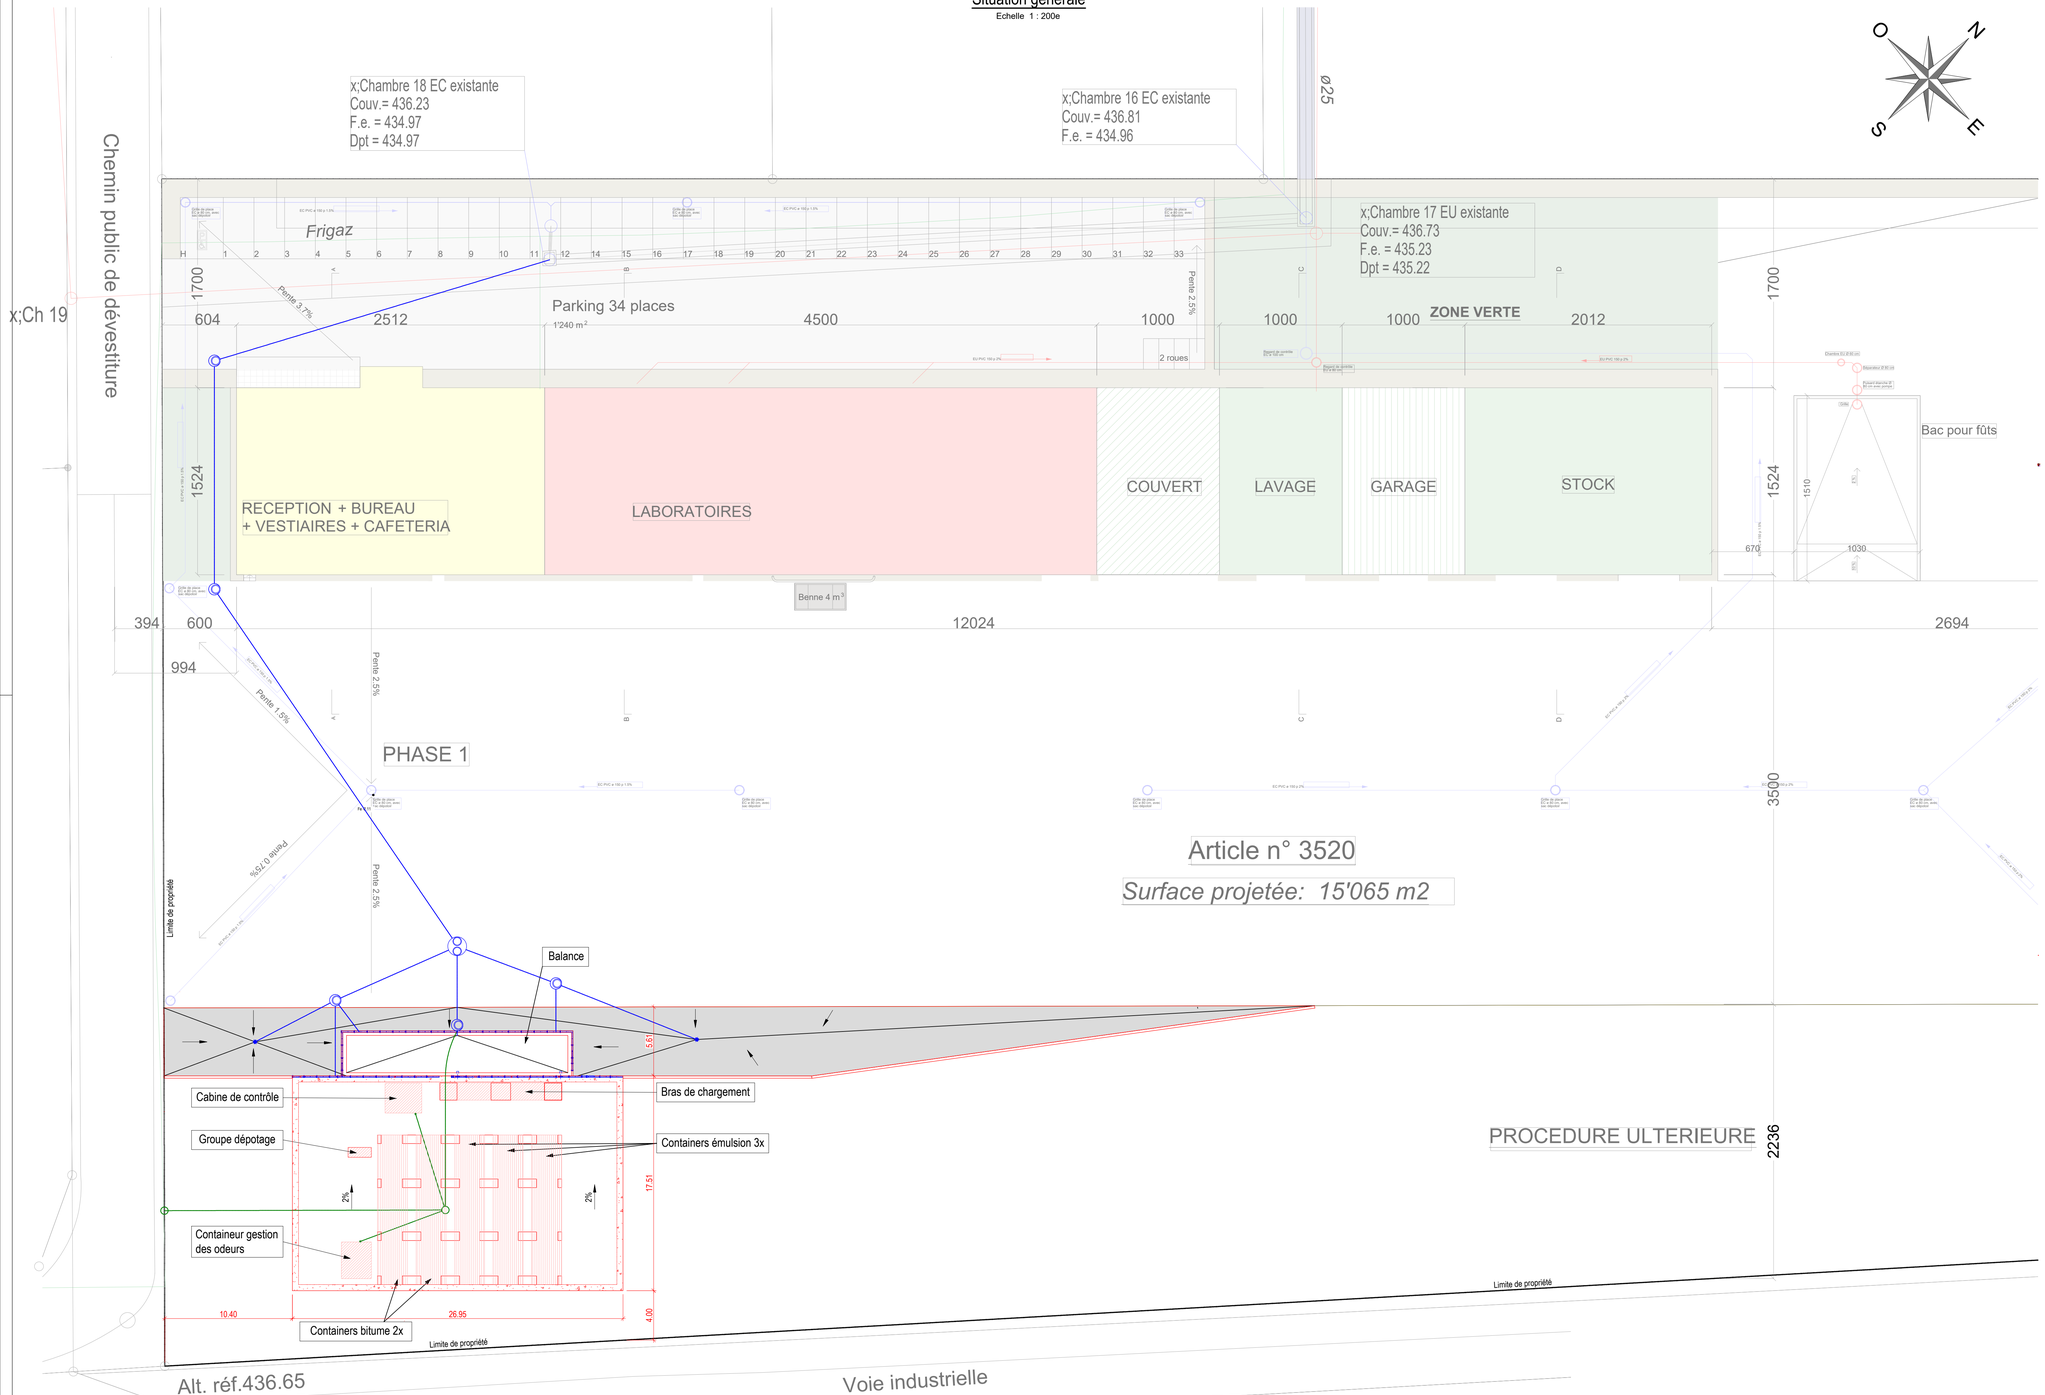

LEGENDE:

- Grave
- Fondation / pare-gel en plan
- Enrobé
- Zone couverte (toiture)
- Pieux
- Caniveau (type BIRCO)
- Bordure
- Arret de bétonnage
- Radier 30cm — Niv sup: -5.75 — Niv Inf: -5.45 — Epaisseur radier / Niveau supérieur / Niveau inférieur
- P.xx ø40 Lg= x.xx m — Dénomination pieux

- Chambre **EU** projetée — Réseau **EU** projeté - **Eaux usées** PVC
- Chambre **EU** existante ou phase 1 — Réseau **EU** existant - **Eaux usées** PVC
- Chambre **EP** projetée — Réseau **EP** projeté - **Eaux pluviales** PVC
- Chambre **EP** existante ou phase 1 — Réseau **EP** existant - **Eaux pluviales** PVC
- Chambre **ELE** projetée — Réseau **ELE** projeté - **Electricité** PE
- Chambre **ELE** existante ou phase 1 — Réseau **ELE** existant - **Electricité** PE
- Chambre **GAZ** projetée — Réseau **FRIGAZ** projeté - **GAZ** PEHD
- Chambre **GAZ** existante ou phase 1 — Réseau **FRIGAZ** existant - **GAZ** PEHD

Prodo SA
Route de l'Industrie 78, 1564 Domdidier
Installation traitement des bitumes

Situation générale

CSDINGENIEURS+
INGÉNIEUX PAR NATURE
CSD INGENIEURS SA
Chemin de Montelly 78, CP 302
CH-1000 Lausanne 16
www.csd.ch
t +41 21 620 70 00
f +41 21 620 70 01
e lausanne@csd.ch

MISE A L'ENQUETE

Dessiné	02.10.26 / LLE
Contrôlé	02.10.26 / MVI
Approuvé	02.10.26 / JML
Format	1050x594

Echelle 1/200e
Numéro du mandat 21-012 — Phase 33 — Plan N° 001 — Index -

MODIFICATIONS

Indice	Dessin	Controlé	Approuvé	Description des modifications
-	02.10.26 / LLE	02.10.26 / MVI	02.10.26 / MVI	Version initale

ADOPTE PAR L'ENTREPRISE PRODO SA DE DOMDIDIER

Domdidier, le .....

....

MISE A L'ENQUETE PUBLIQUE DE 14 JOURS DANS LA FEUILLE OFFICIELLE

No. ..... du .....

Domdidier, le ..... L'ingénieur : .....