

PLAN DE SITUATION CADASTRALE

pour demande de permis de construire

Commune de Belmont-Broye

Adresse : Route des Grandseys 19, 1564 Domdidier

Bien-fonds n° 97 Surface : 2'186 m² ~ 1077 m²
Bien-fonds n° 10913 Surface projetée : ~ 1103 m²


Propriétaire : MAEI Sàrl

Village de Domdidier

Coordonnées du centre du projet :
E : 2°56'7"800 / N : 1°19'0"405



Echelle : 1 : 500

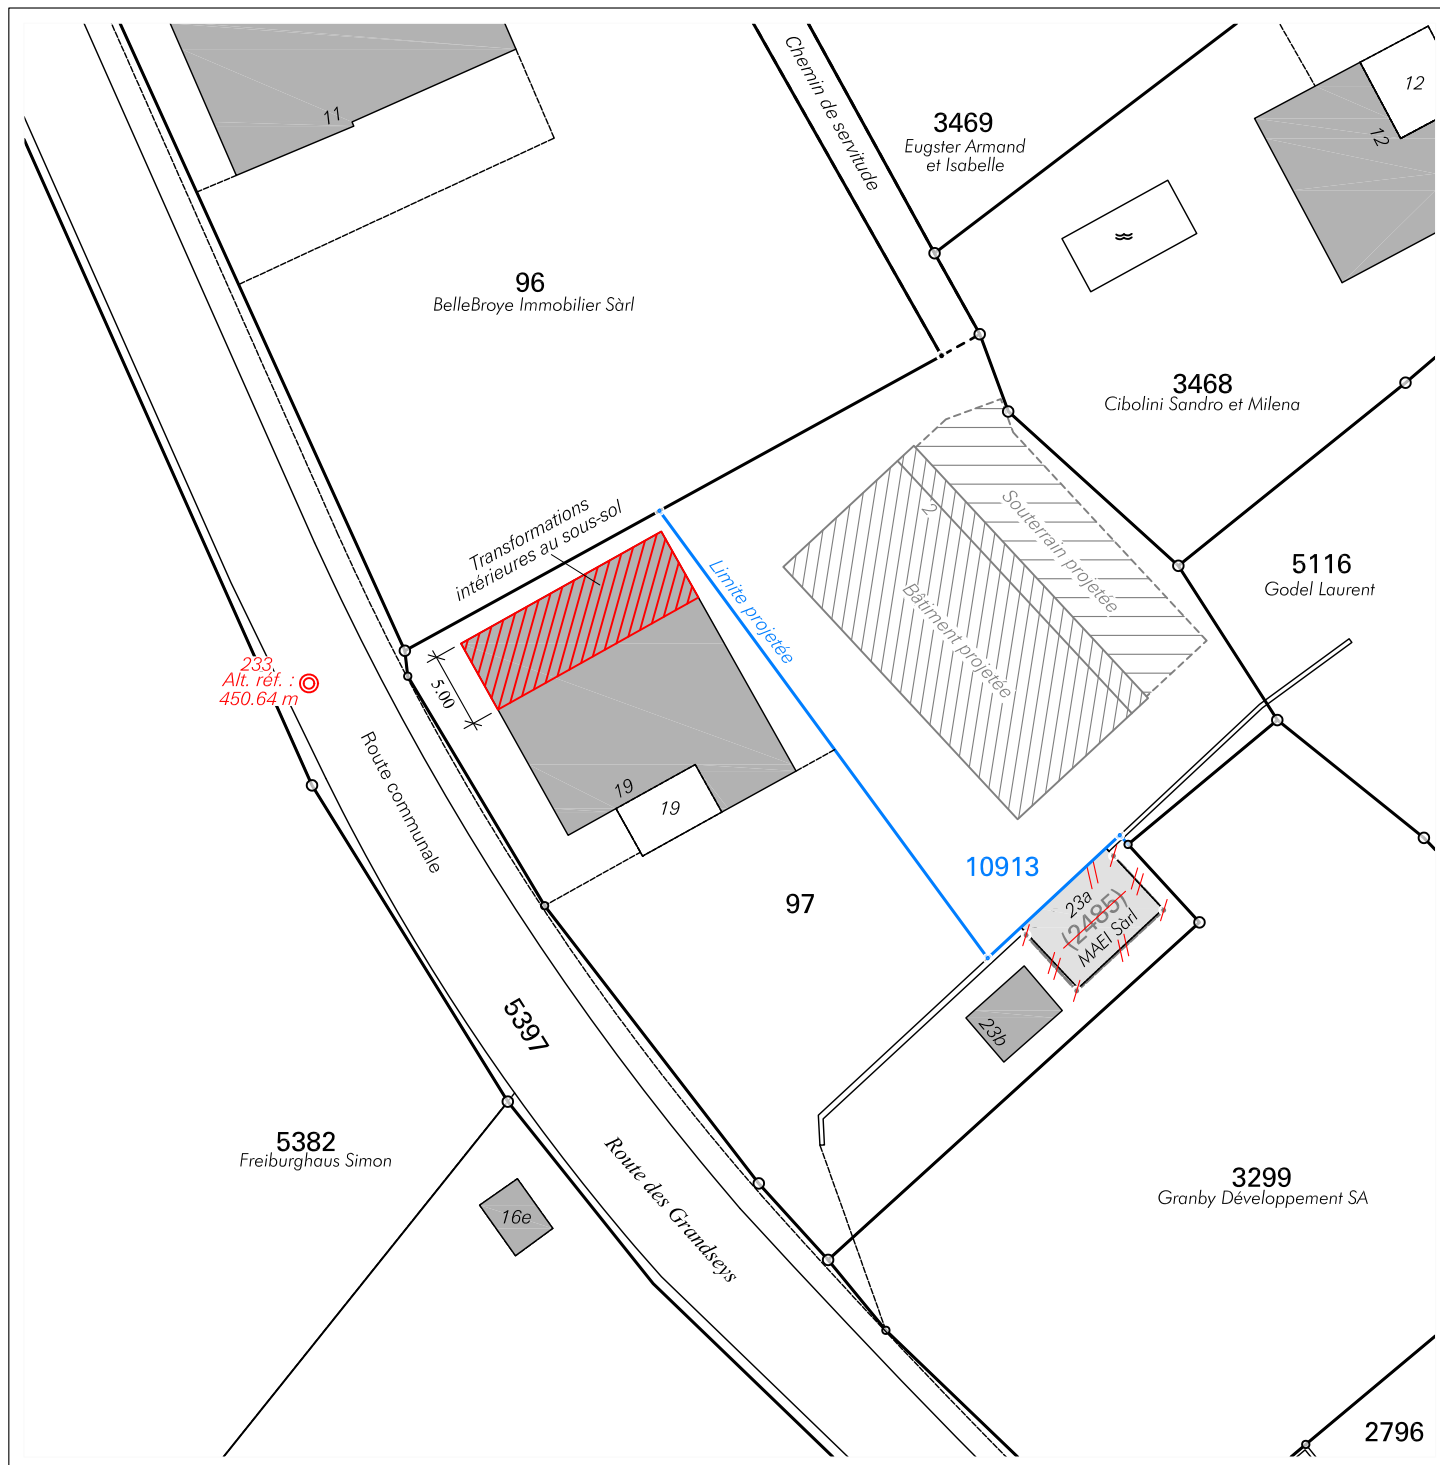

Remarque : -

Données cadastrales : renouvellement (REN) en cours d'approbation

Mentions :

- 97 N° de bien-fonds
- ☐ AF = Amélioration foncière
- ☐ RPTB = Remaniement parcellaire de terrain à bâtir
- ☐ RI = Report d'indice
- ☐ AI = Acquisition d'indice

Domdidier, le 21 juillet 2026

Marc Schütz
Ing. géom. off.

Dossier n° 103'885

S&P

Schütz & Péclard
ingénieurs géomètres

026 676 90 40 Rue du Château 5
info@spgeom.ch 1564 Domdidier