

COMMUNE DE BELMONT-BROYE
SECTEUR RUSSY
FEUX DE CIRCULATION BUS - ROUTE DE LECHELLES

PROJET DE L'OUVRAGE POUR ENQUÊTE
SIGNALISATIONS ET MARQUAGES
SITUATION

CFA Ingénieurs Conseils SA
 www.cfa-ing.ch

DATE	DESS.	CONTR.
21.10.2024	VD	JS
FORMAT	ECHELLE	
147 x 30	1:500	


N° 247328-4101

PAYERNE, LE : 21.10.2024 L'AUTEUR DU PROJET :

ADOpte PAR LE CONSEIL COMMUNAL DE BELMONT-BROYE

LE SYNDIC :
 L'ADMINISTRATEUR:

SITUATION 1:500

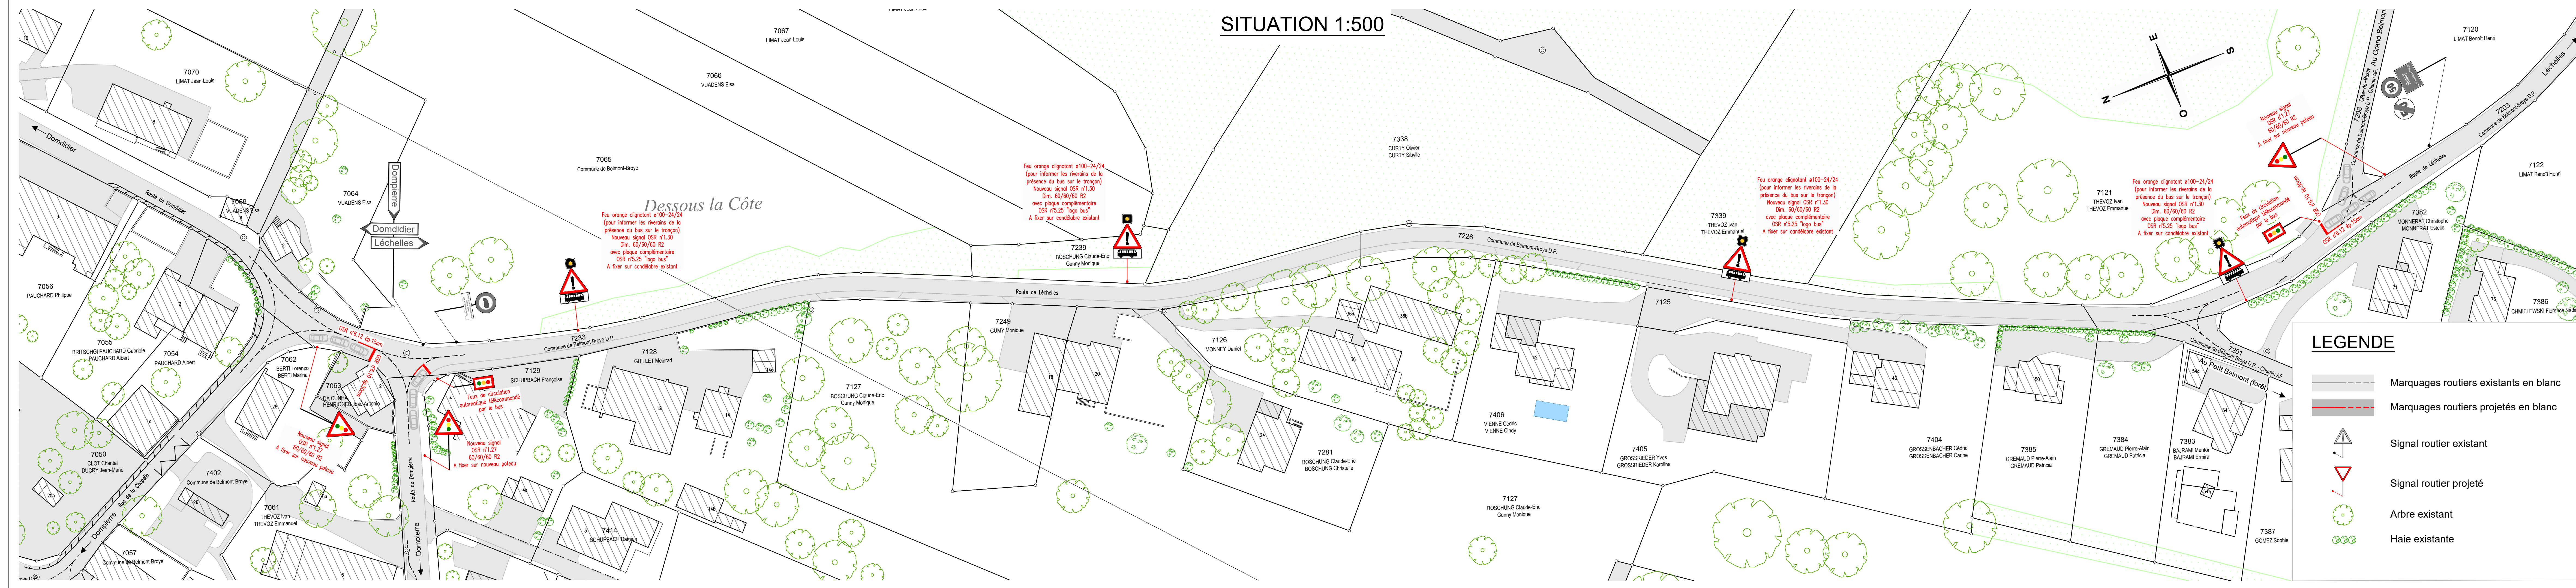

LEGENDE

- Marquages routiers existants en blanc
- - - - Marquages routiers projetés en blanc
- ▲ Signal routier existant
- ▼ Signal routier projeté
- Arbre existant
- ⊖ Haie existante