

24065 DOMDIDIER - Poste de police

Domdidier

VEN

Plan ventilation - exécution

Format

A1

Rez-de-chaussée

Echelle

1:50

Affaire n° 24065

Plan n° EC_24065_B00_PRO_VEN_PLA_GF_RDC

Responsable Dessinateur

QM/MT
MT

Publications		Dessinateur	Date
Indice	Description		
B	Tracé version 3 et présentation grand format	M. Telfser	27.06.2025

Version des plans des autres mandataires

Indice


Nom du fichier

Mandataire

Date

Légende :

	Air pulsé (traits fins = existants)
	Air repris (traits fins = existants)
	Air vicié
	Air neuf
	Isolation thermique
	Clapet de réglage manuel

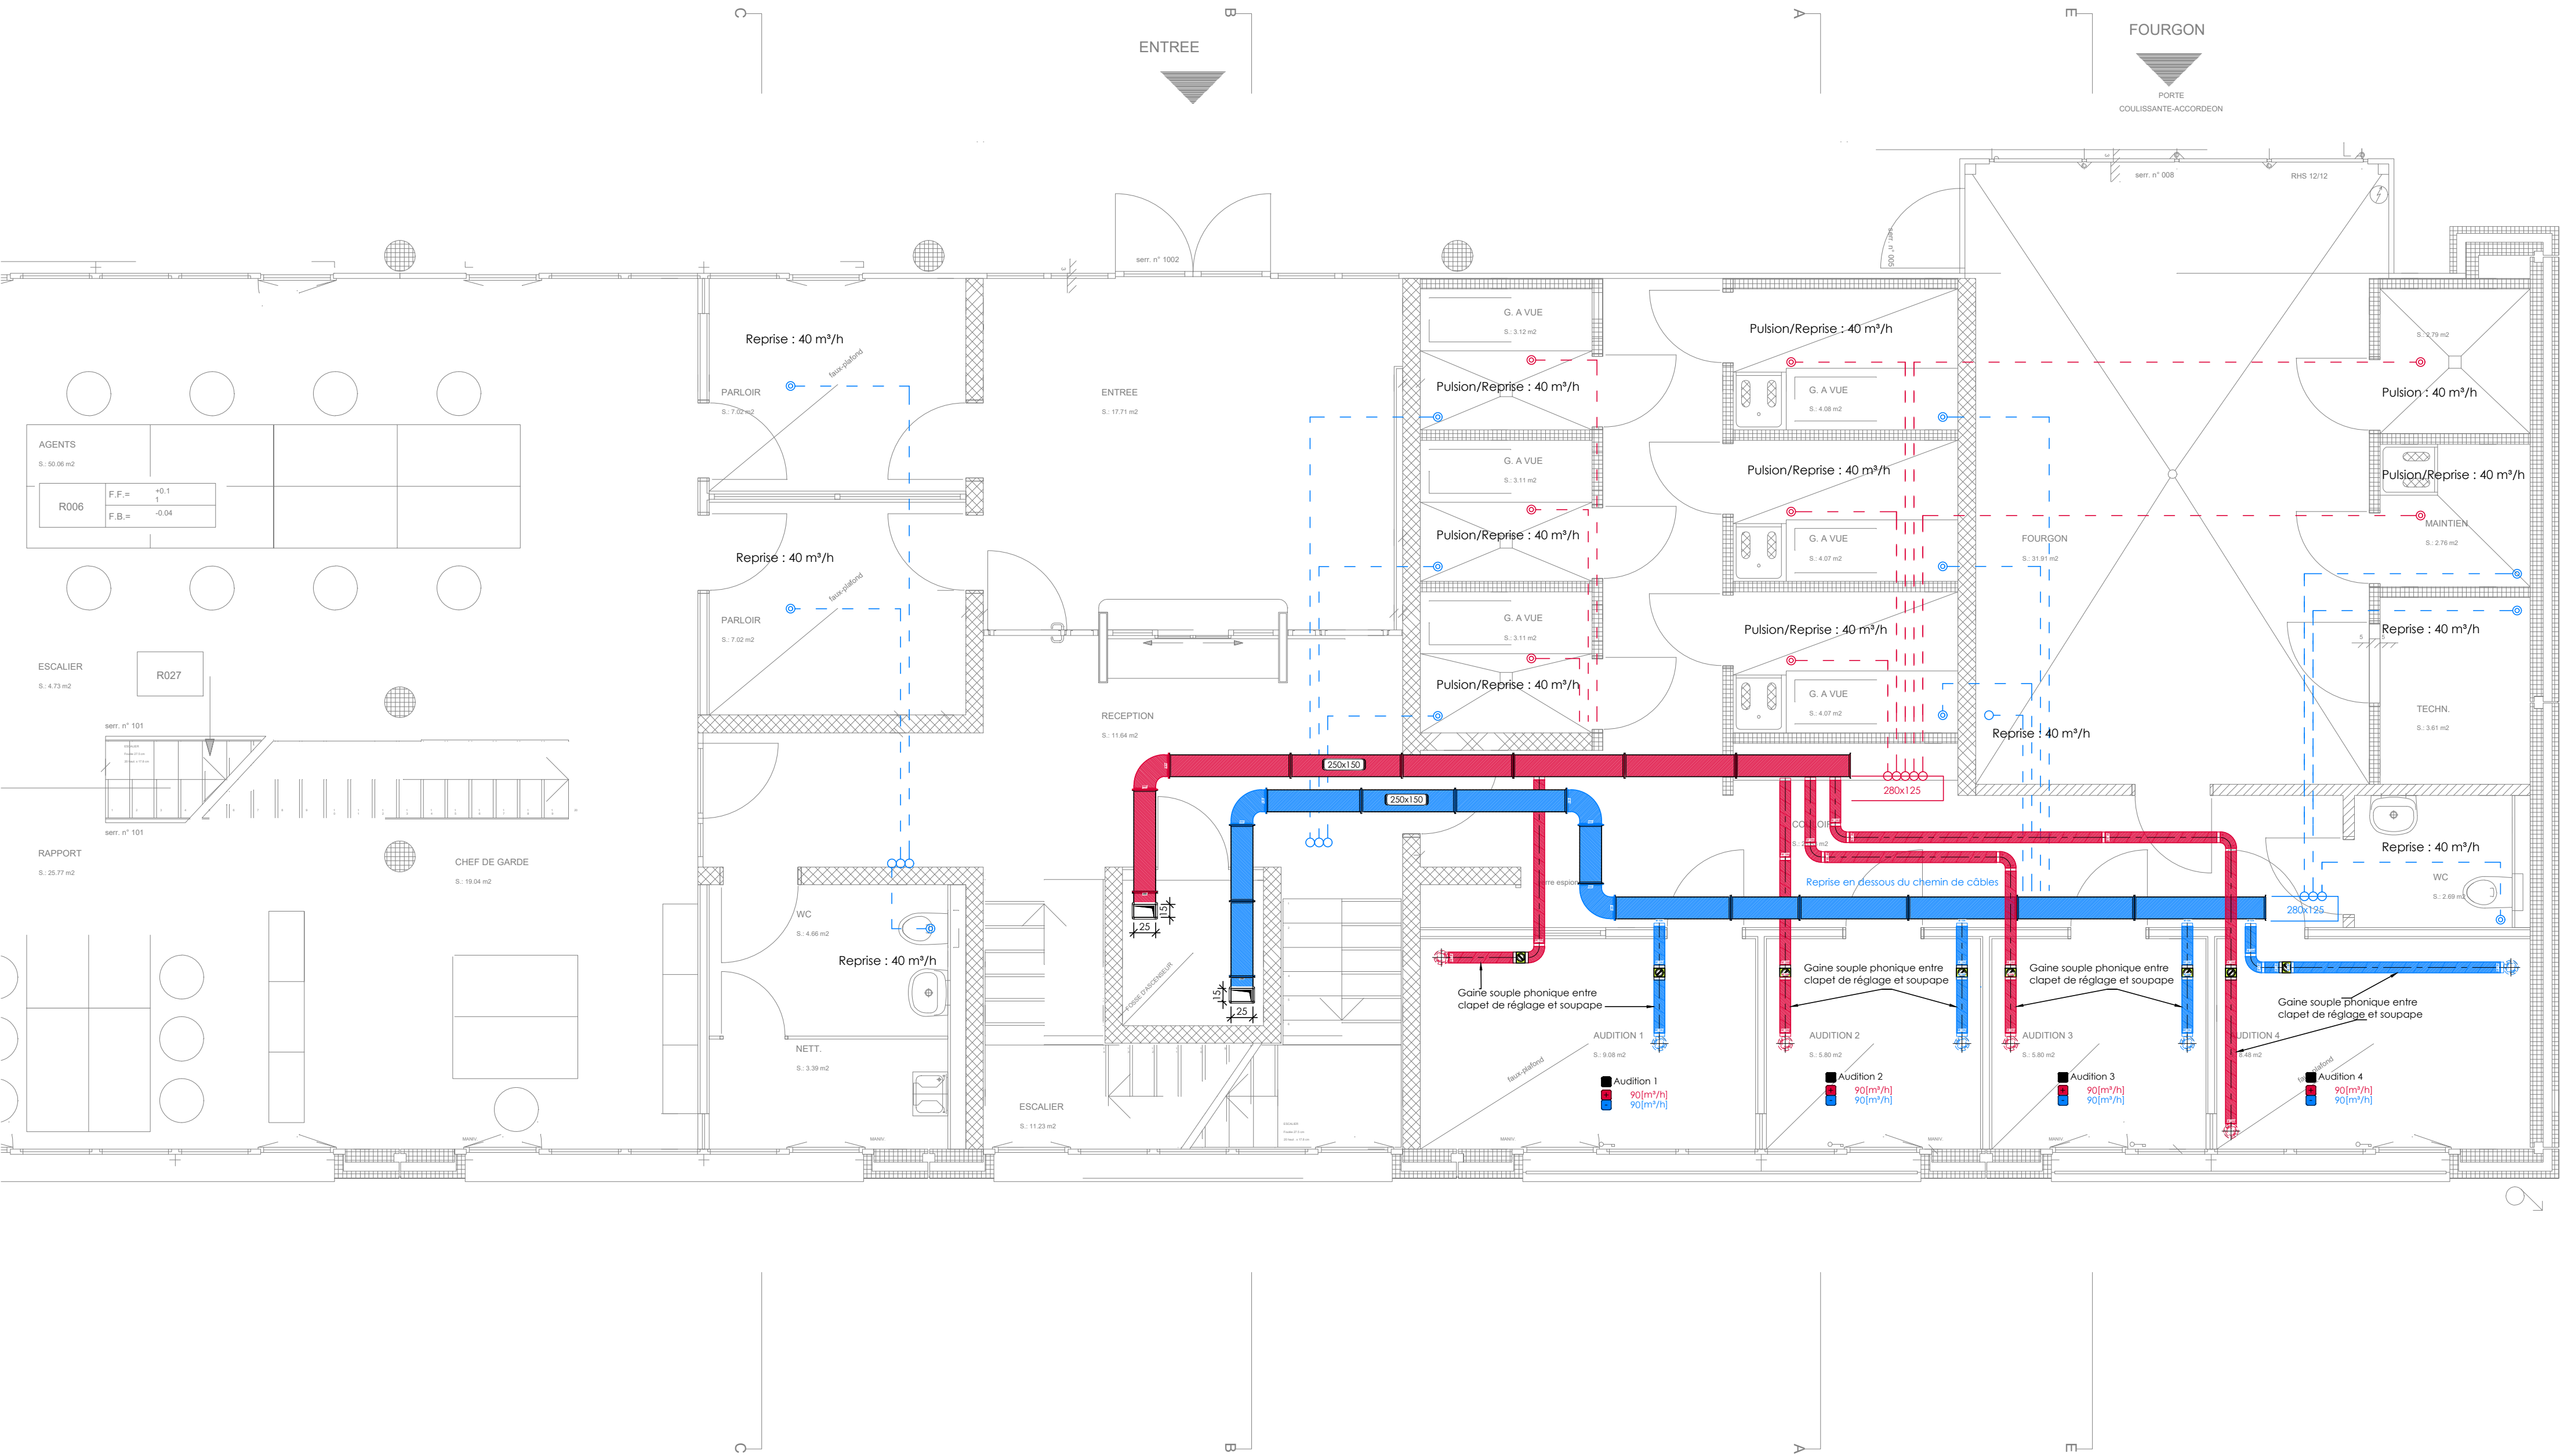

24065 DOMDIDIER - Poste de police
Domdidier


Phase5.51

VEN		
Plan ventilation - exécution	Format	A1
Étage 1	Echelle	1:50

Affaire n°	24065	Responsable	QM/MT
Plan n°	EC_24065_B00_PRO_VEN_PLA_GF_E1	Dessinateur	MT

Publications			
Indice	Description	Dessinateur	Date
B	Tracé version 3 et présentation grand format	M. Telfser	27.06.2025

Version des plans des autres mandataires			
Indice	Nom du fichier	Mandataire	Date

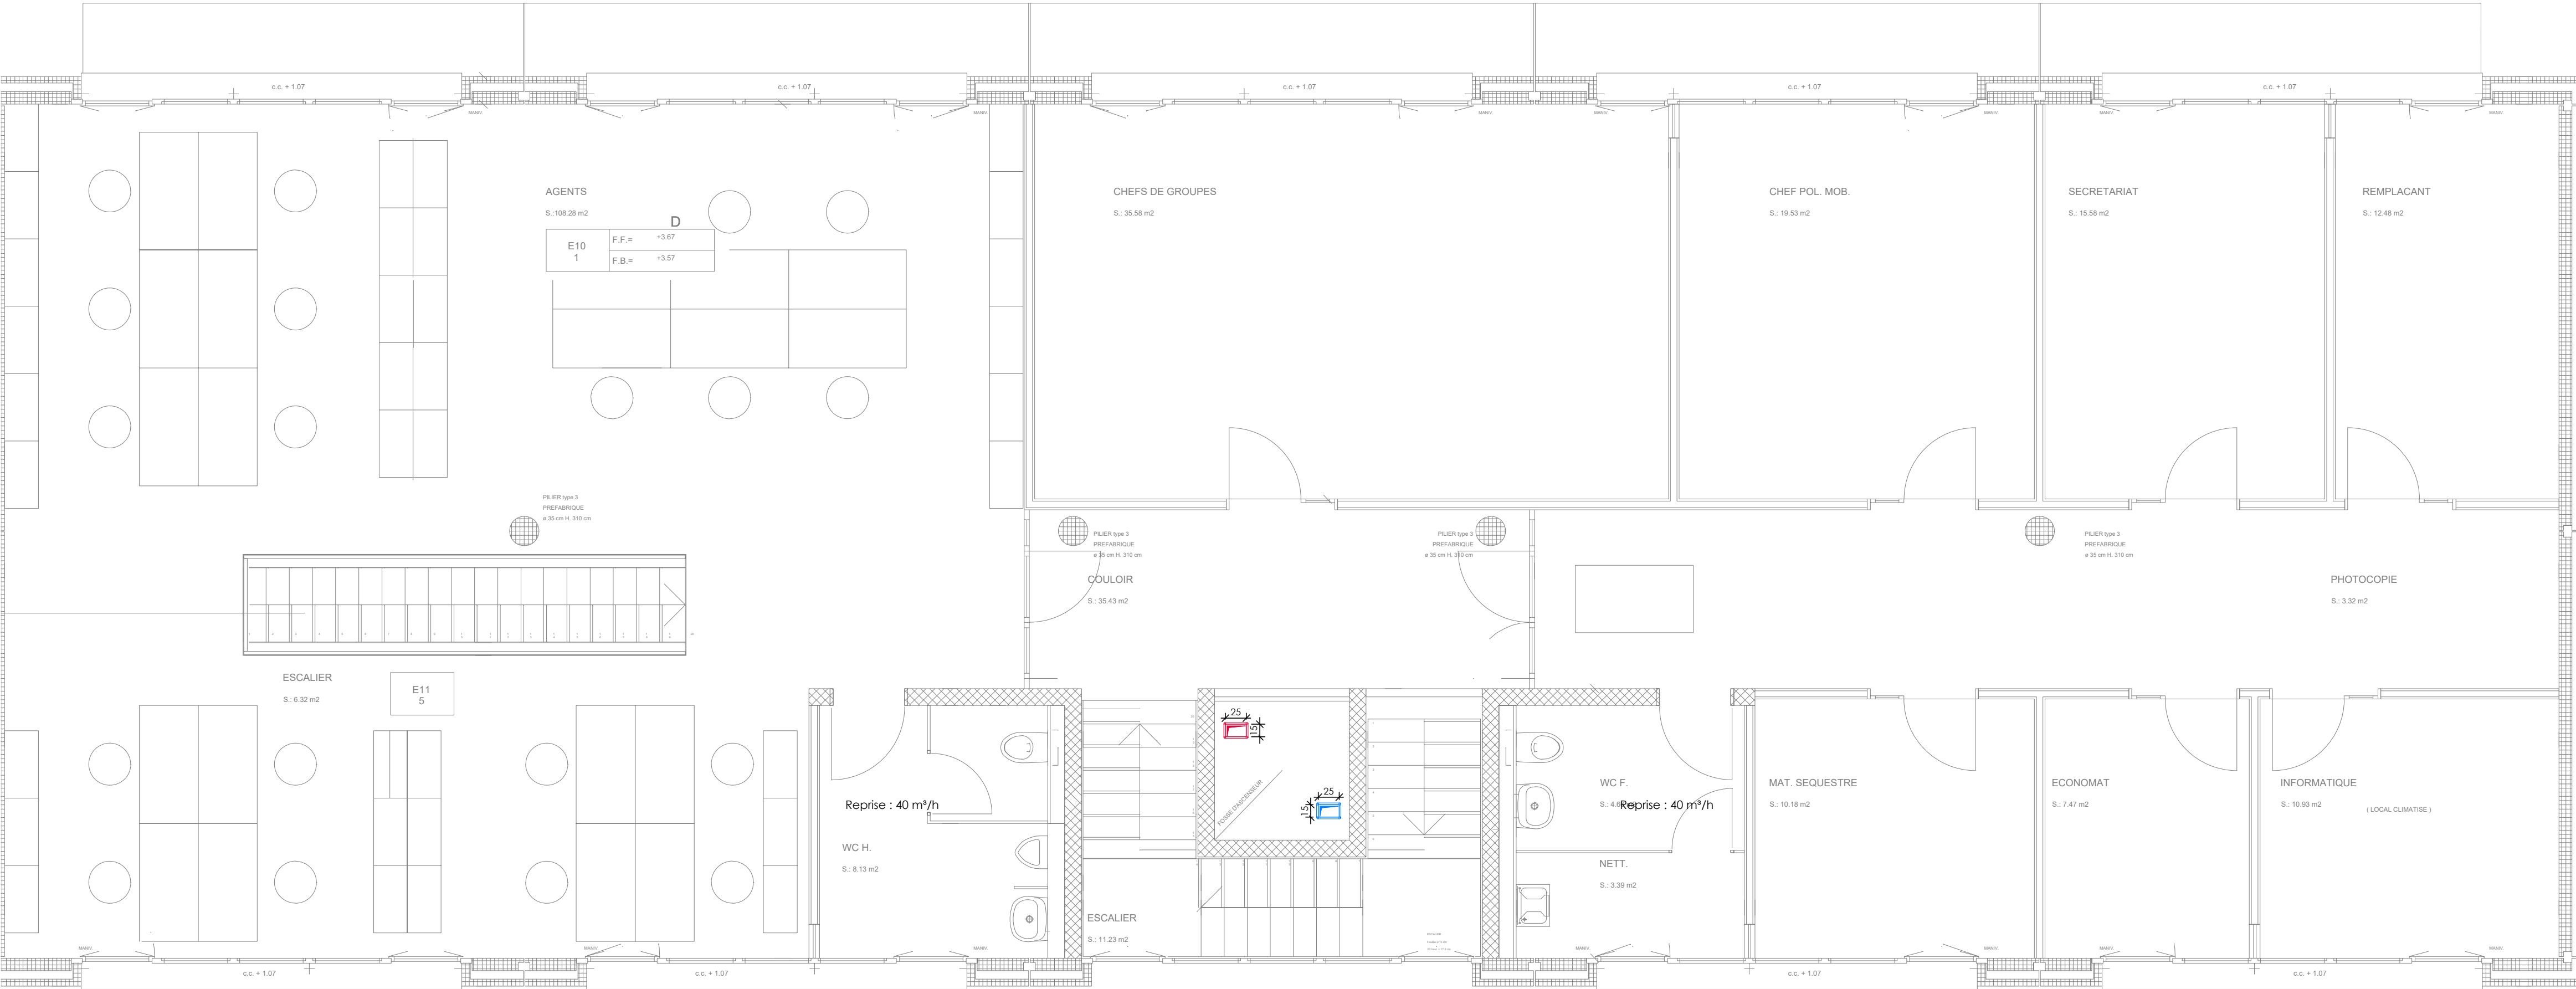

Légende :	
	Air pulsé (traits fins = existants)
	Air repris (traits fins = existants)
	Air vicié
	Air neuf
	Isolation thermique
	Clapet de réglage manuel



24065 DOMDIDIER - Poste de police

Domdidier

VEN		
Plan ventilation - exécution	Format	A1
Toiture	Echelle	1:50

Affaire n°	24065	Responsable	QM/MT
Plan n°	EC_24065_B00_PRO_VEN_PLA_GF_Toiture	Dessinateur	MT

Publications			
Indice	Description	Dessinateur	Date
B	Tracé version 3 et présentation grand format	M. Telfser	27.06.2025

Version des plans des autres mandataires			
Indice	Nom du fichier	Mandataire	Date

Légende :

	Air pulsé (traits fins = existants)
	Air repris (traits fins = existants)
	Air vicié
	Air neuf
	Isolation thermique
	Clapet de réglage manuel



24065 DOMDIDIER - Poste de police

Domdidier

VEN

Plan ventilation - exécution

Coupes

Format

Echelle

A1

1:50

Affaire n° 24065

Plan n° EC_24065_B00_PRO_VEN_PLA_GF_Coupes

Responsable

Dessinateur

QM/MT



MT

Publications			
Indice	Description	Dessinateur	Date
B	Tracé version 3 et présentation grand format	M. Telfser	27.06.2025

Version des plans des autres mandataires			
Indice	Nom du fichier	Mandataire	Date

Légende :

	Air pulsé (traits fins = existants)
	Air repris (traits fins = existants)
	Air vicié
	Air neuf
	Isolation thermique
	Clapet de réglage manuel

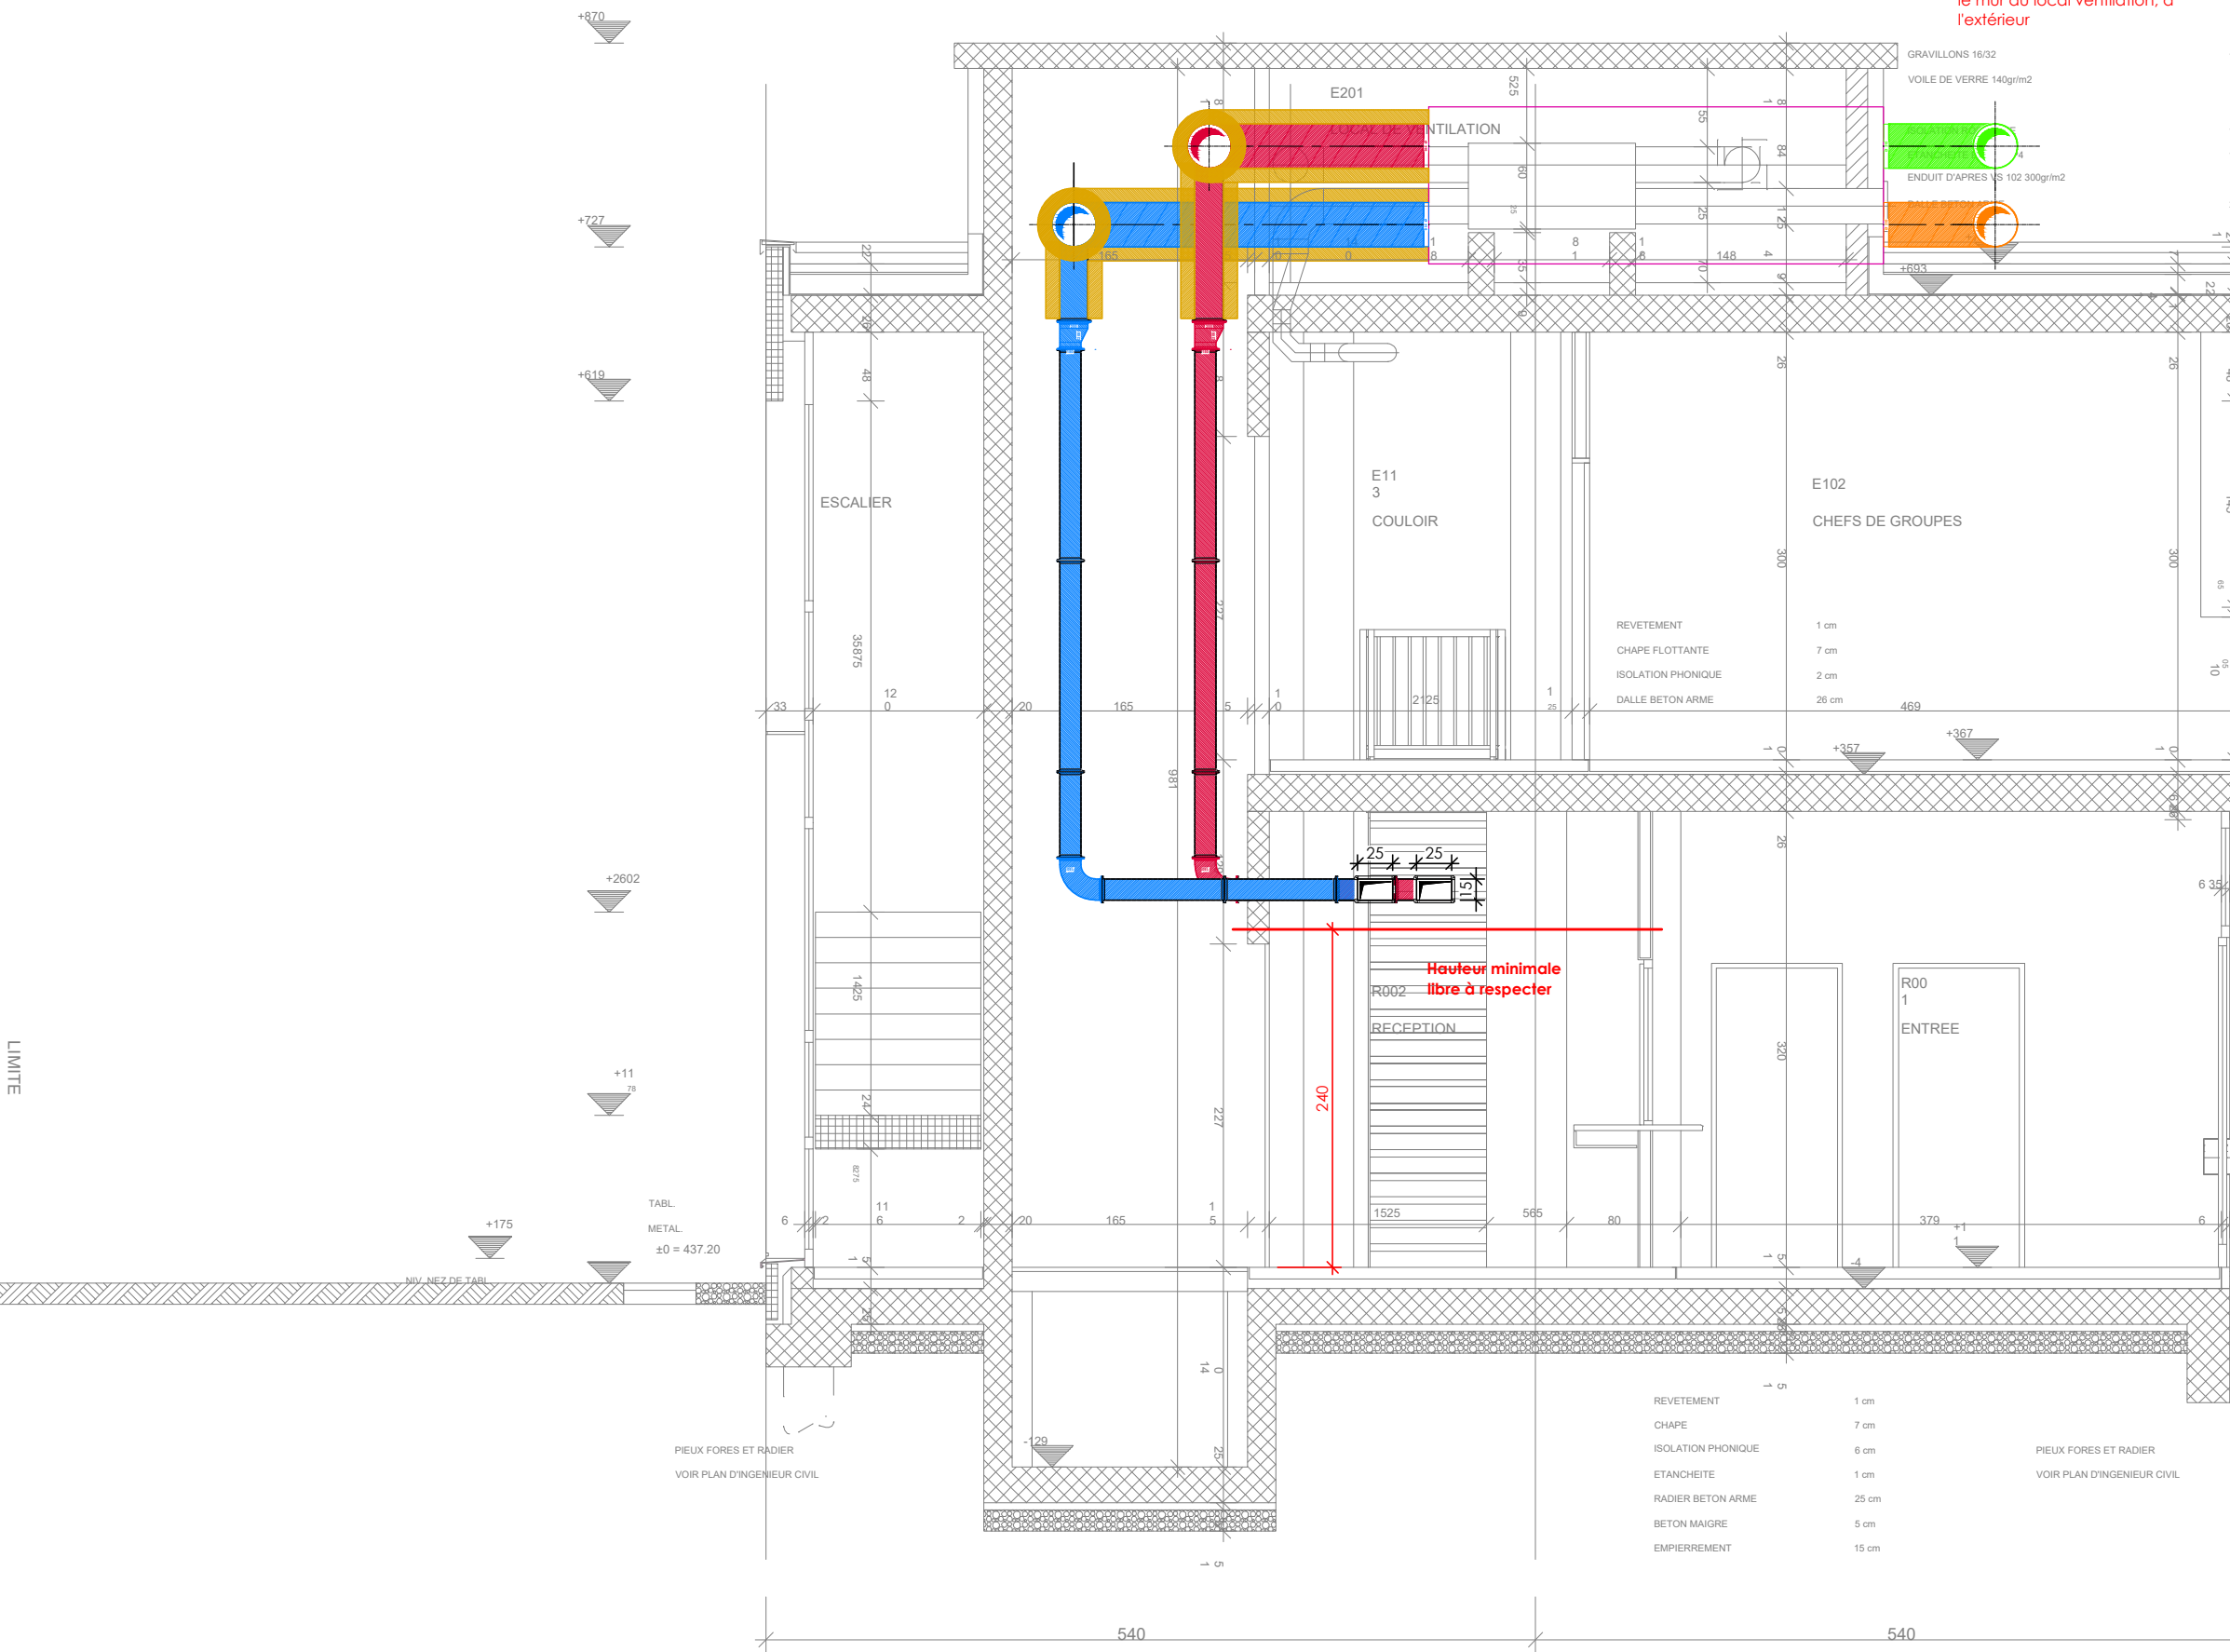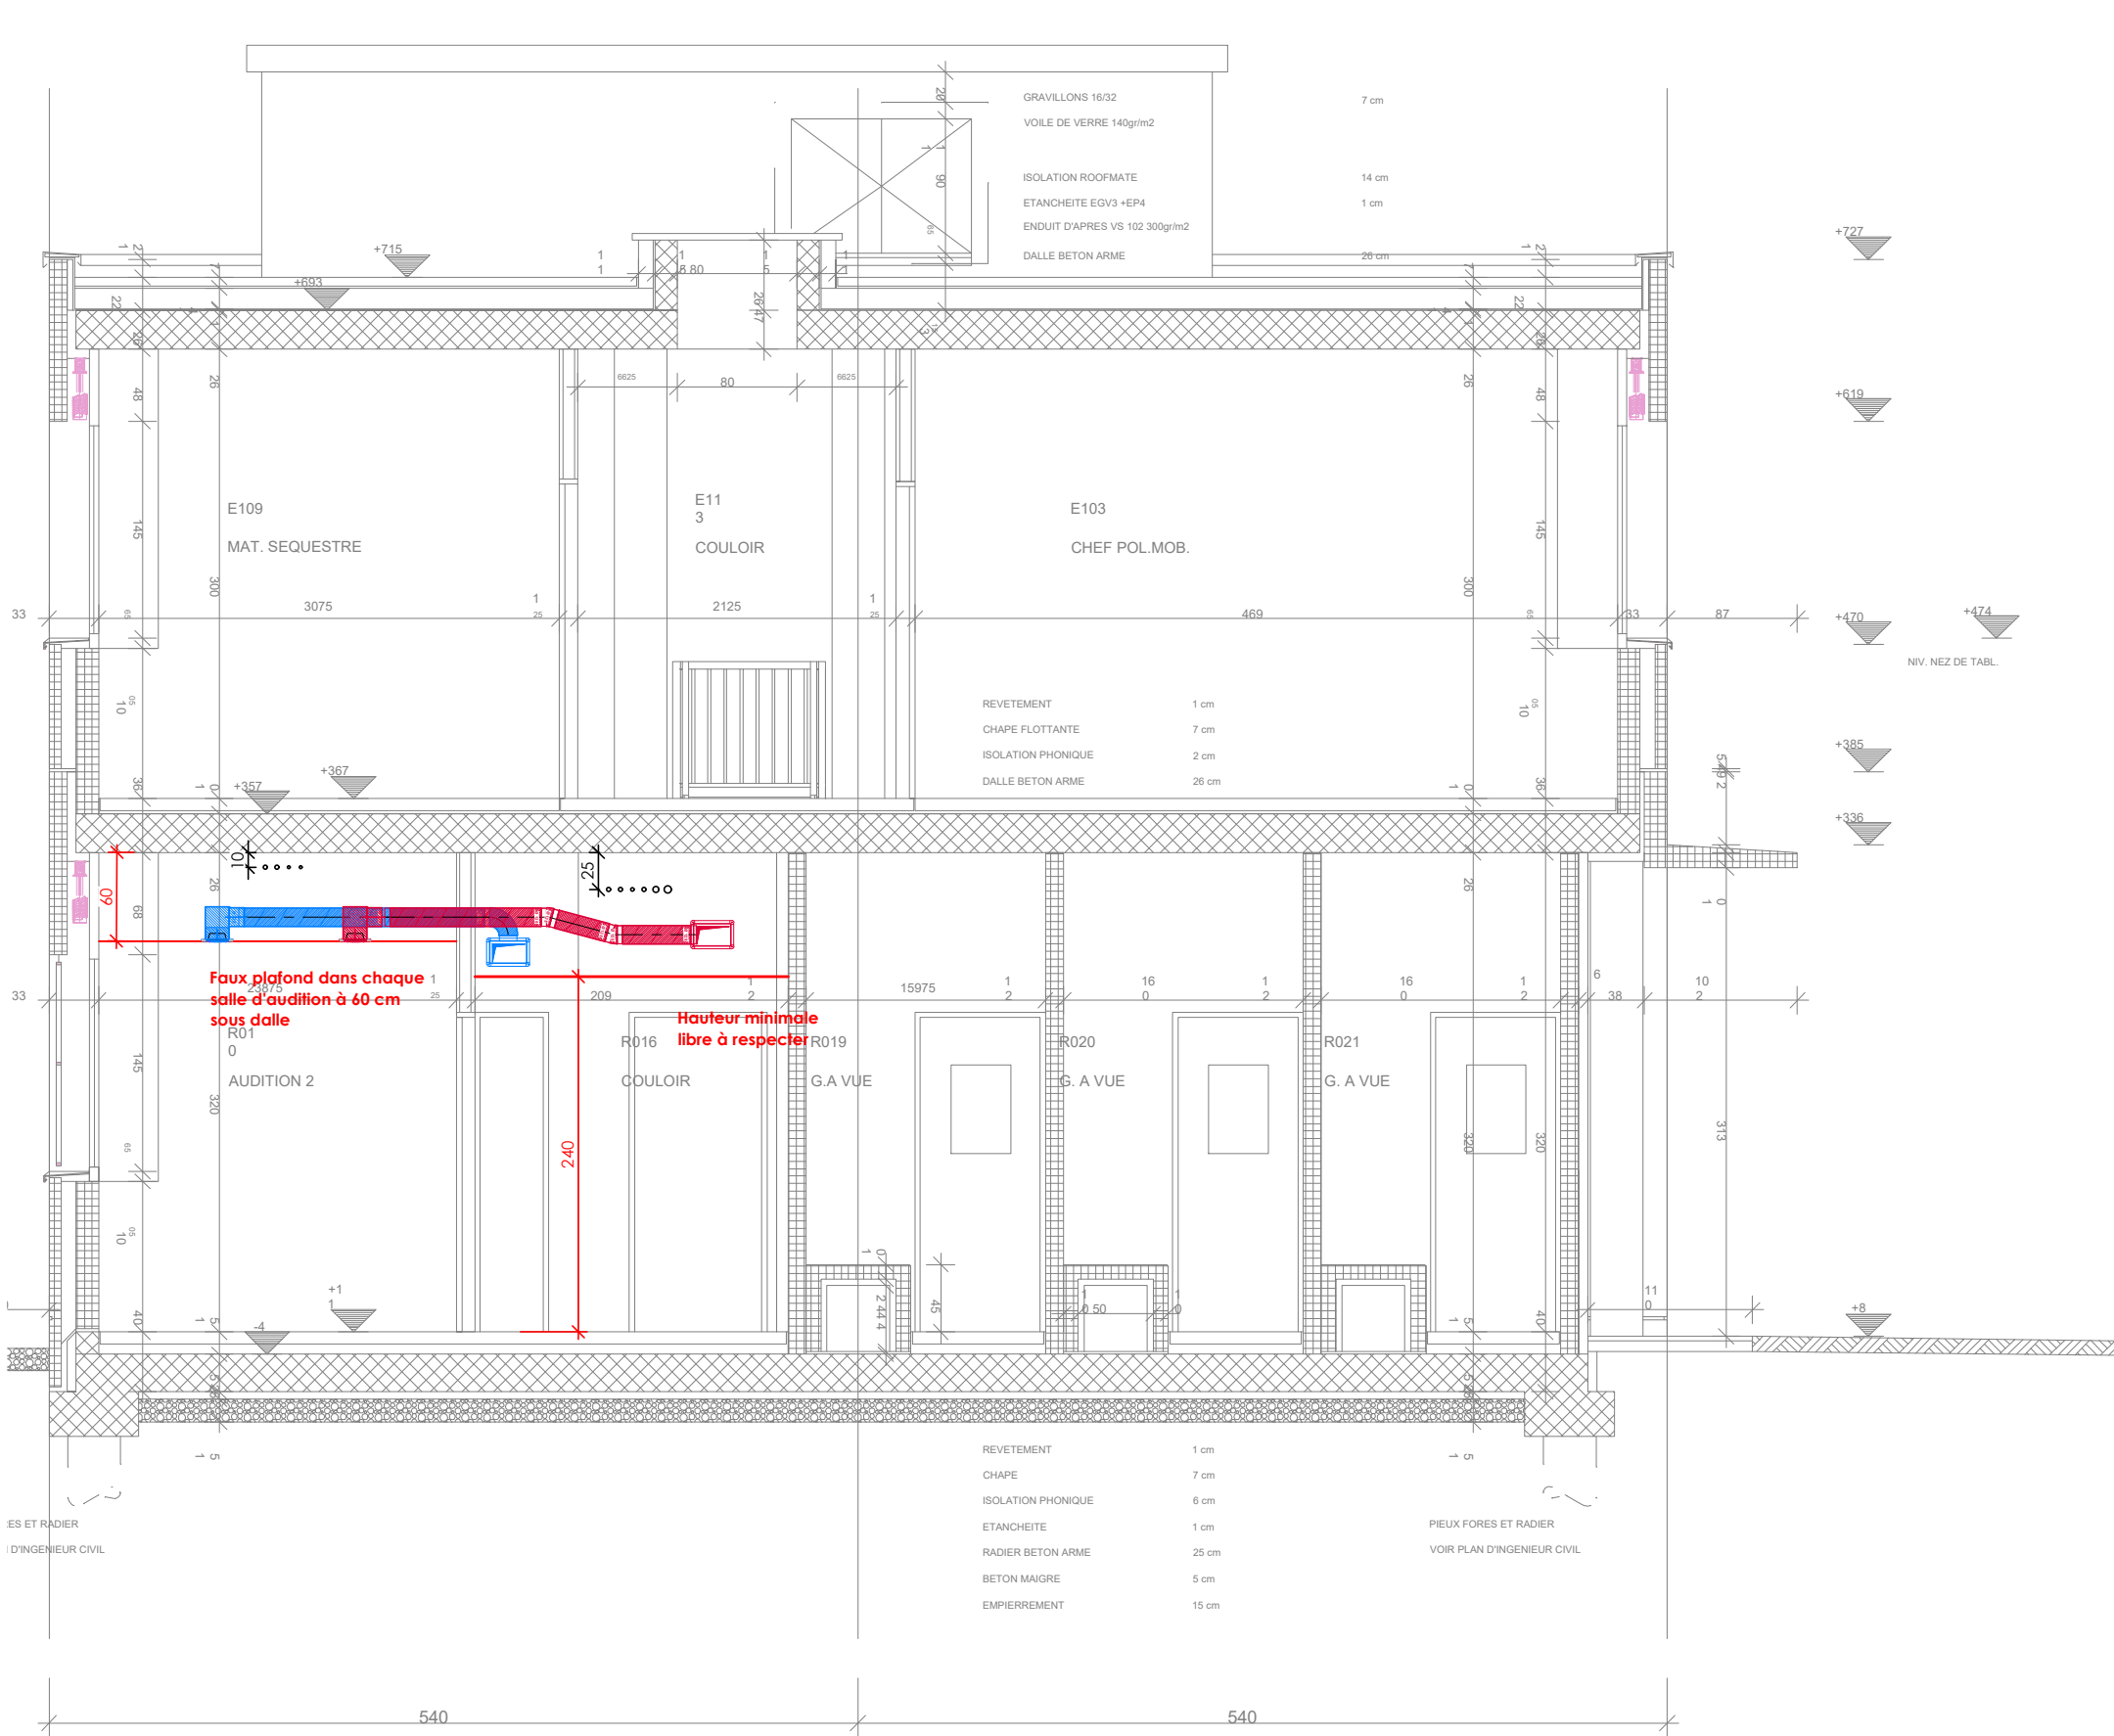

COUPE B