


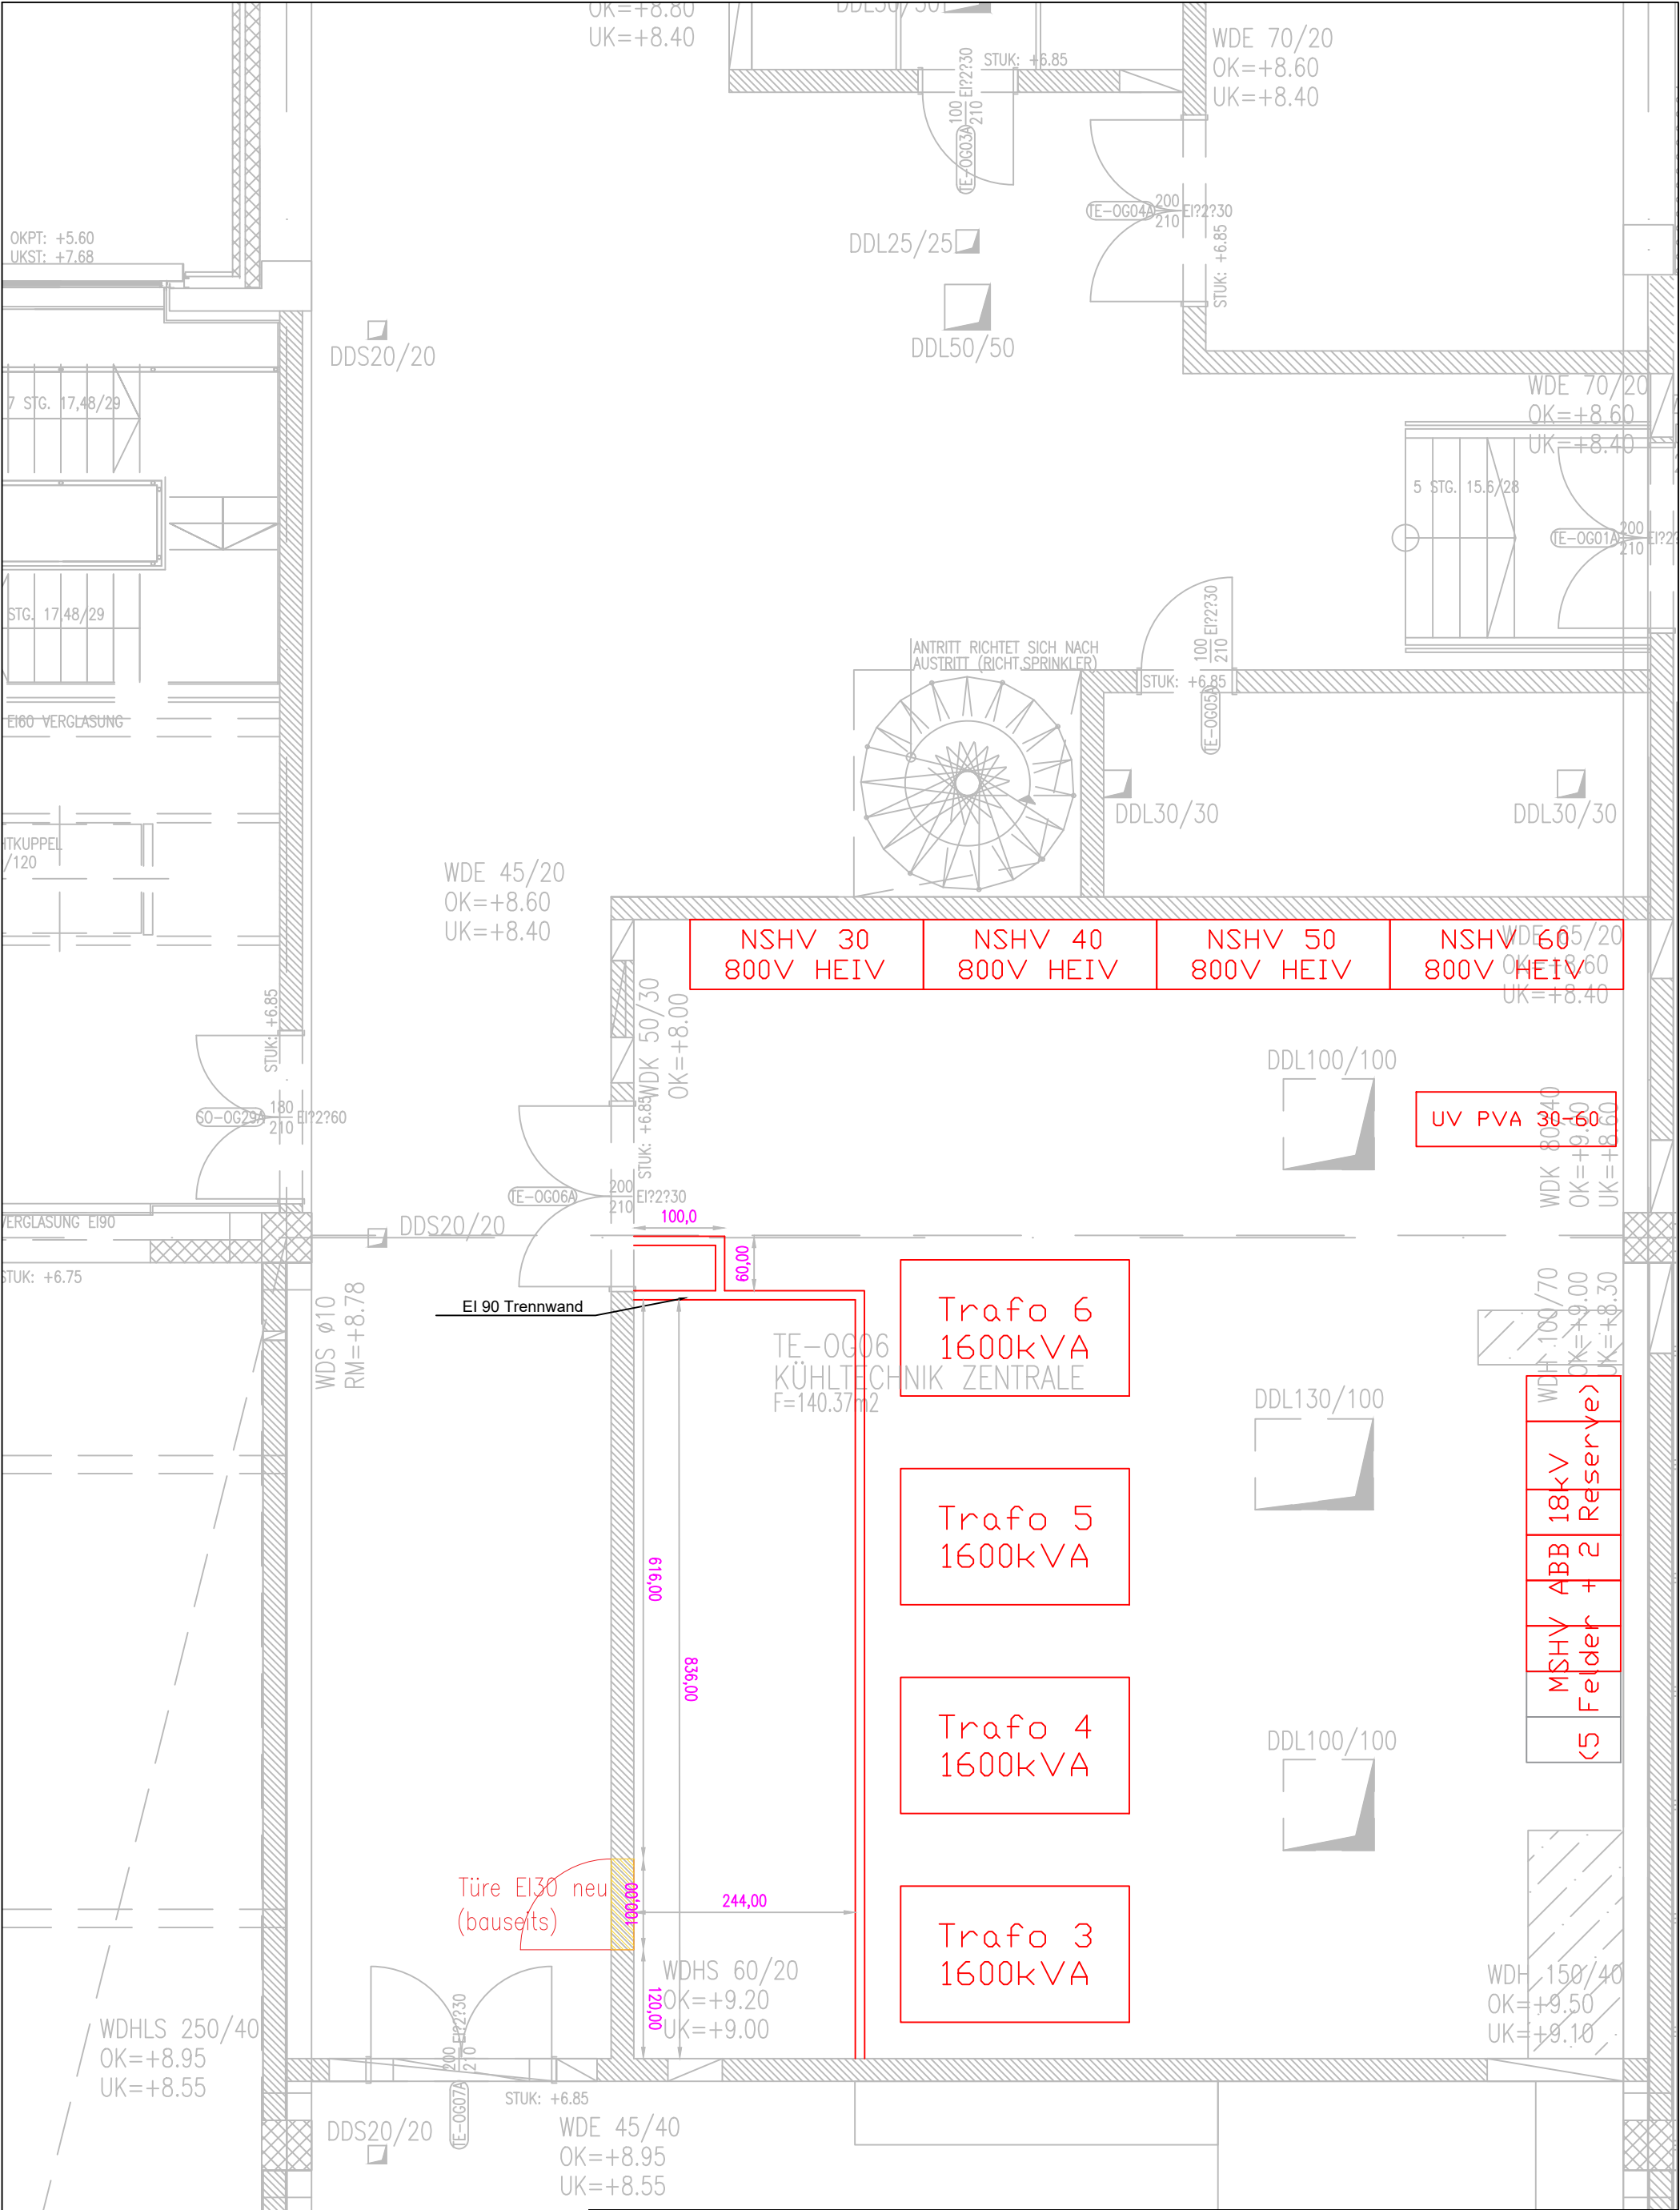

- Neu
- Abbruch
- Bestand

 Helion Energy AG Volton Engineering Niedermattstr. 1 CH-4528 Zuchwil	Erstellt durch: 05.03.2025 / MSt		Freigegeben durch: # / #		Massstab: 1:66	
	ALDI Domdierer Raumdisposition Starkstrom Raumlayout Technik 1. Obergeschoss				Format: A3	
					Blatt: 1	
	Status: Ausschreibung			Bemassung in cm Zeichnungsnummer:		Index: A