


plan de situation parcelle

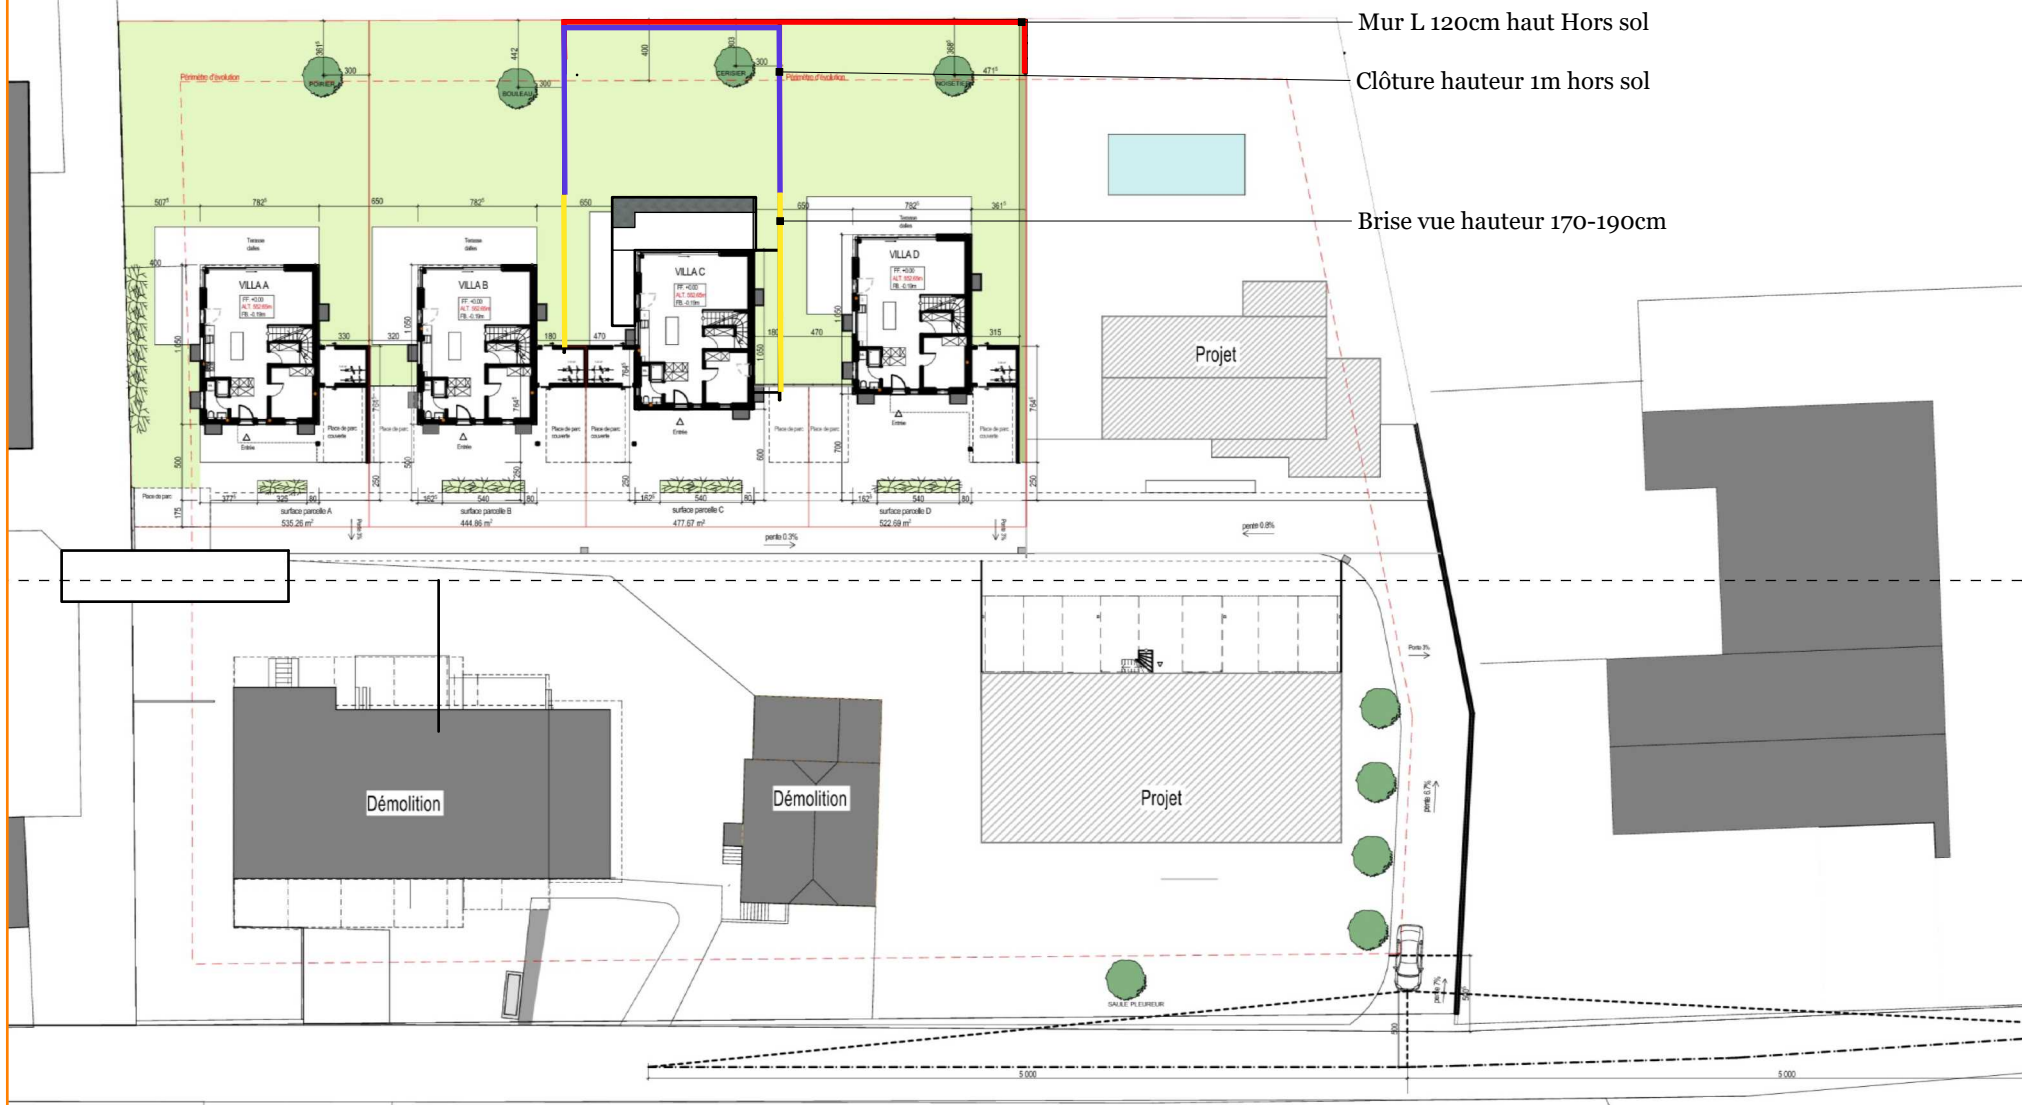

Aménagements extérieurs
Famille Pelletreau / Famille Leder

Echelle: 1:500

Dates: le 08.05.2025

Auteur des plans: Szmoniewski Jérôme



Modifications		
	MM/DD/YY	Remarque
1	--/--/--	...
2	--/--/--	...
3	--/--/--	...
4	--/--/--	...
5	--/--/--	...

A

