Plan de situation pour demande de permis de construire

Commune de Léchelles

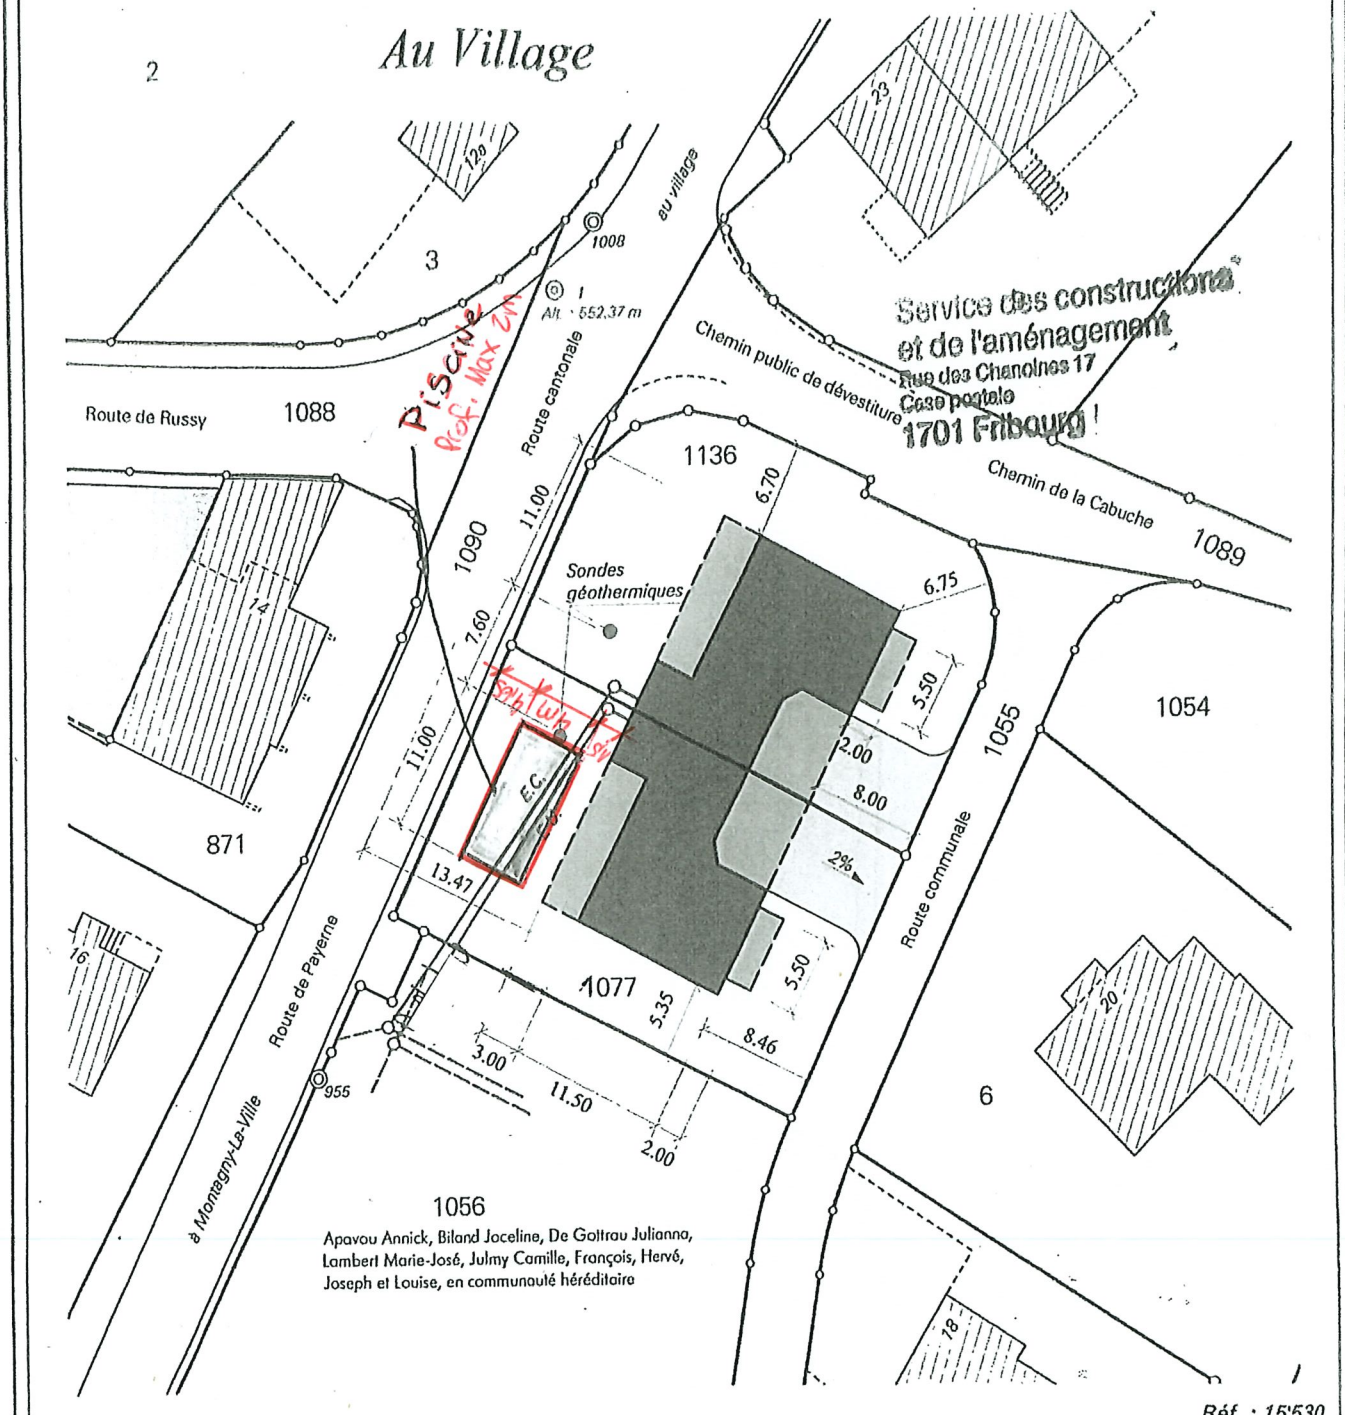

Réf. : 15'530

Propriétaires :	Art. 1077 : Carlos Alberto FERREIRA DA SILVA et Laetitia Valérie NOURRY Art. 1136 : Carlos Miguel DE ALMEIDA PINHO	
Adresse : Chemin de la Cabuche n° 2 et 4		
Articles : 1077 , 661 m² ; 1136 , 661 m²		
Plan : 1	Y : 567'620 X : 186'330	Domdidier, le 22 mars 2012
Echelle : 1: 500	Mention AF : non	Aut. n° 006/12.01.01/000

HIRSIGER & PÉCLARD SA

Ingénieur géomètre officiel

1564 Domdidier • Rue du Château 5
T. 026 676 90 40 • F. 026 676 90 41
www.hp-geomatique.ch