


Ech. : 1:100

Ech. : 1:100

Imprimé le 07.11.2025

## Portail cartographique du canton de Fribourg

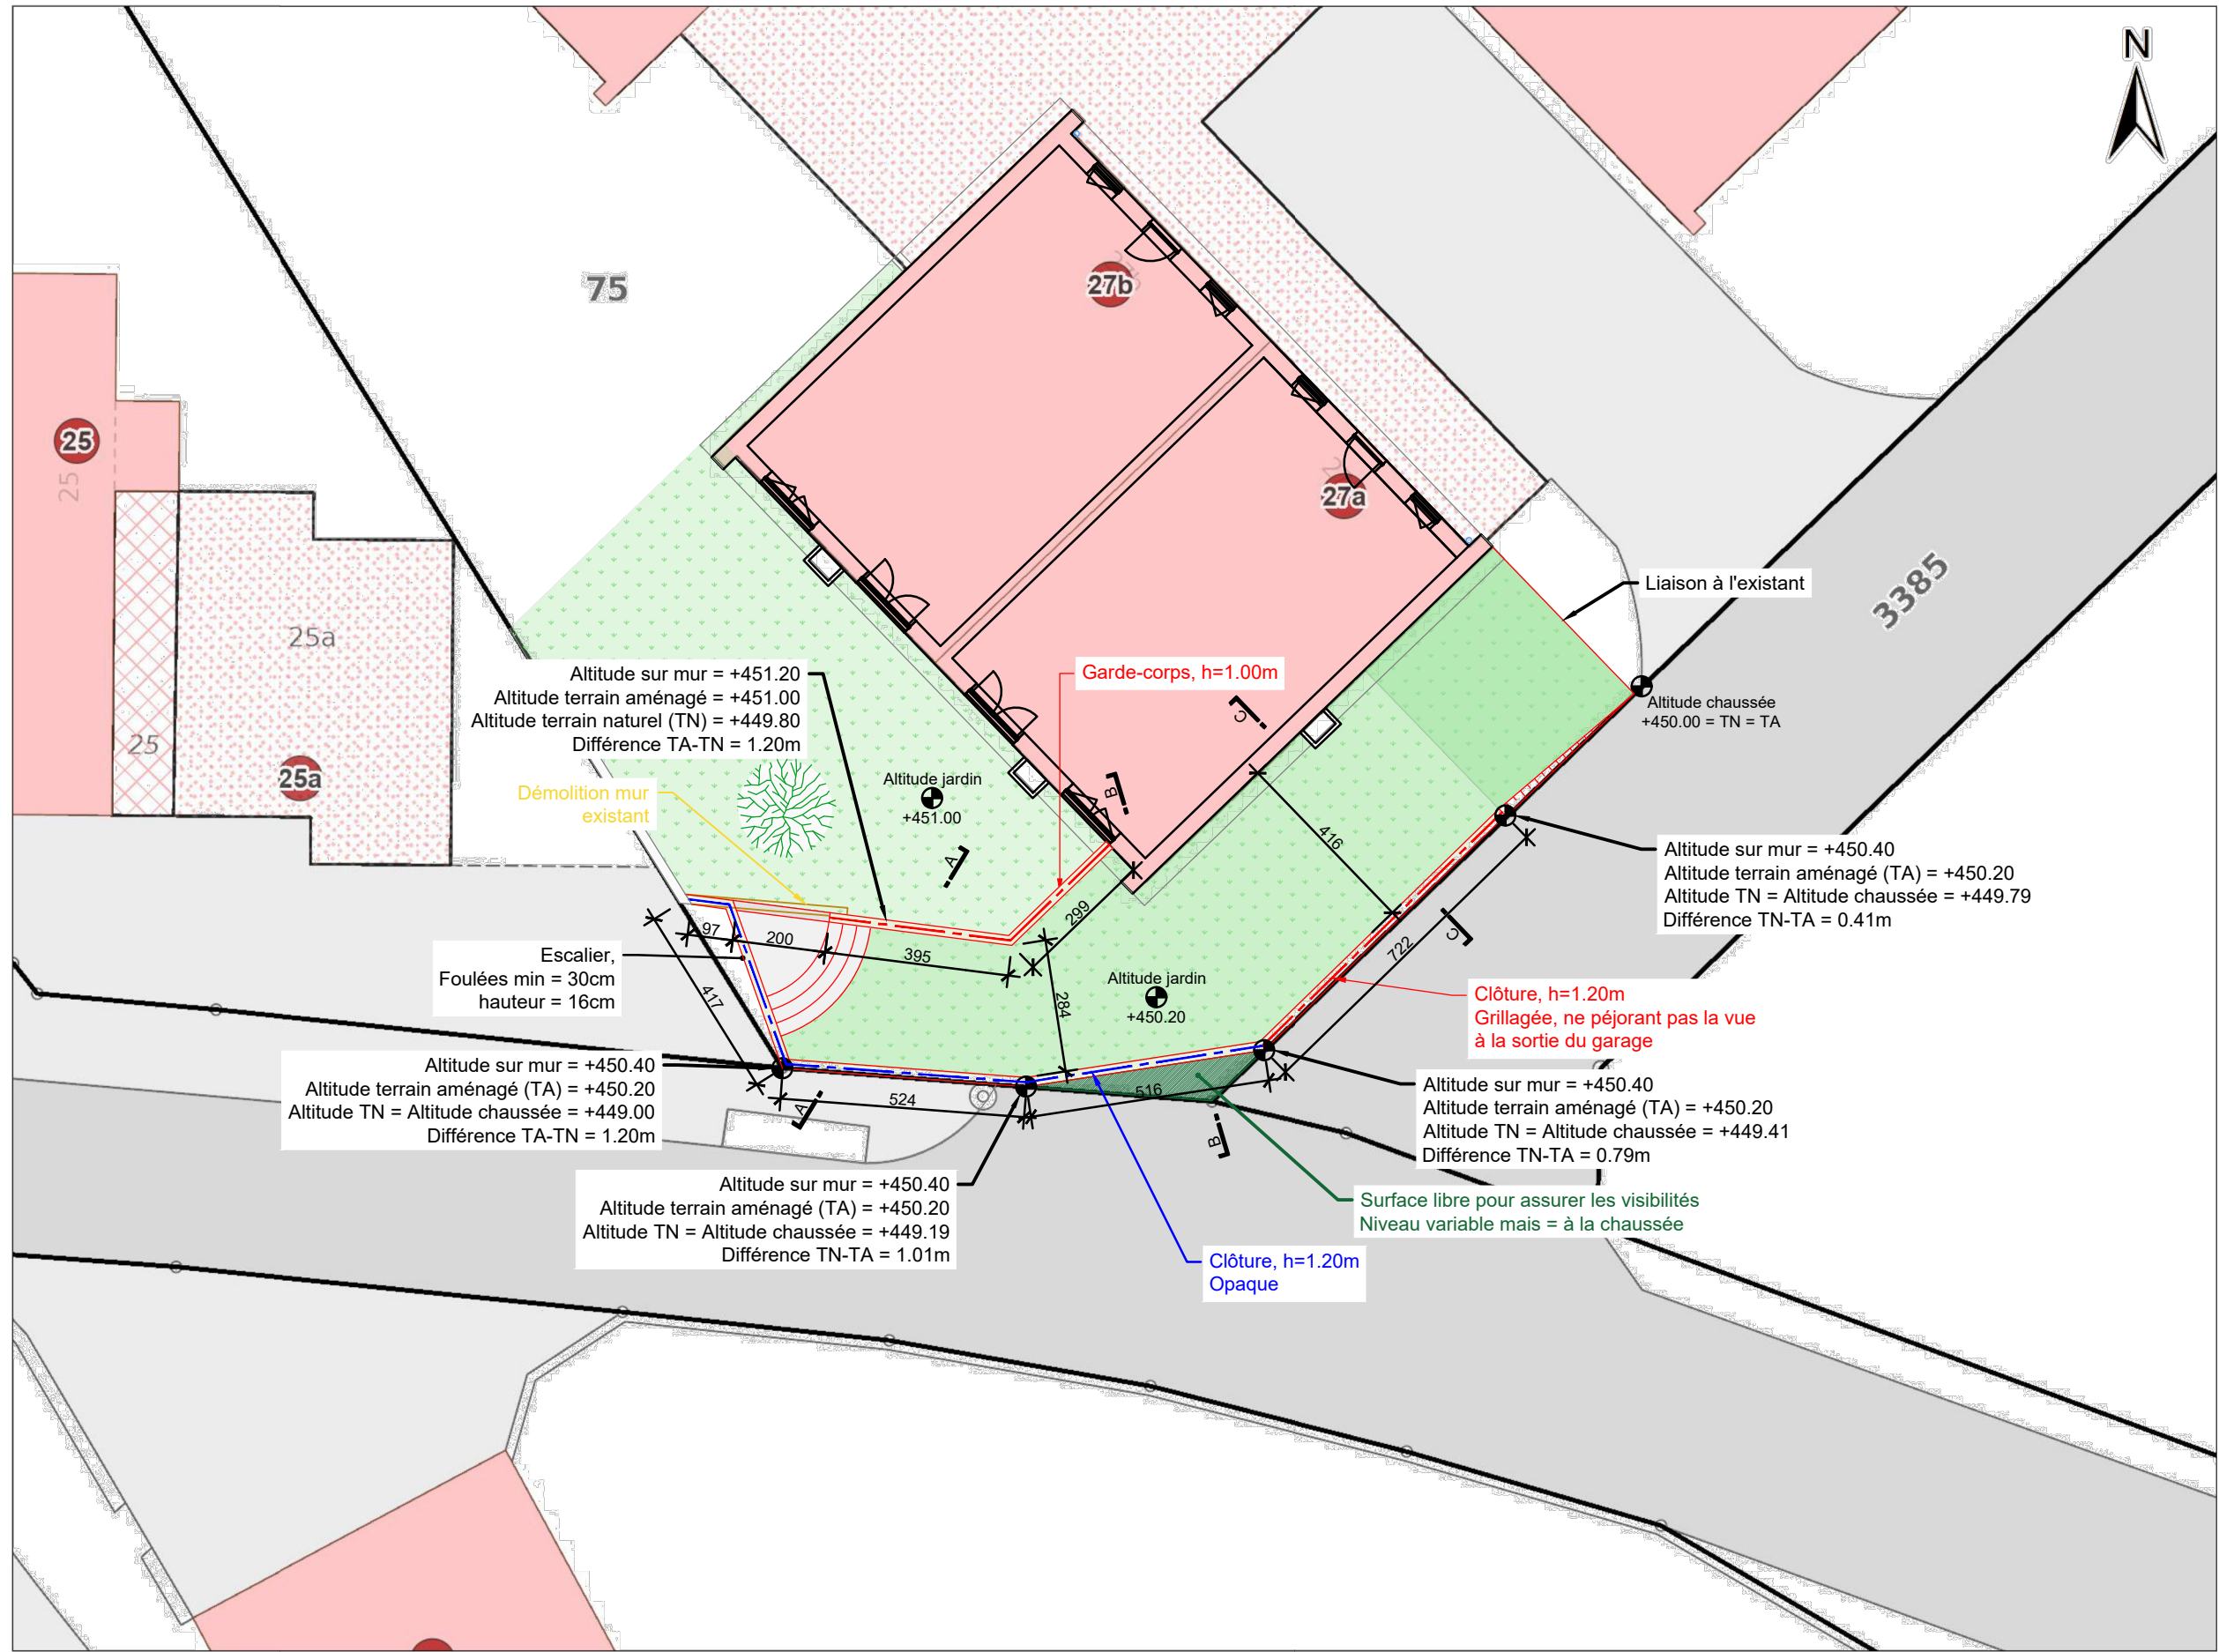

Informations dépourvues de foi publique

A horizontal number line with a starting point labeled '0' on the left and an ending point labeled '6m' on the right. A single tick mark is placed exactly halfway between 0 and 6m, representing 3m.


© Office fédéral de topographie, Etat de Fribourg

Ech. : 1:100

Ech. : 1:100

Imprimé le 07.11.2025

## Portail cartographique du canton de Fribourg

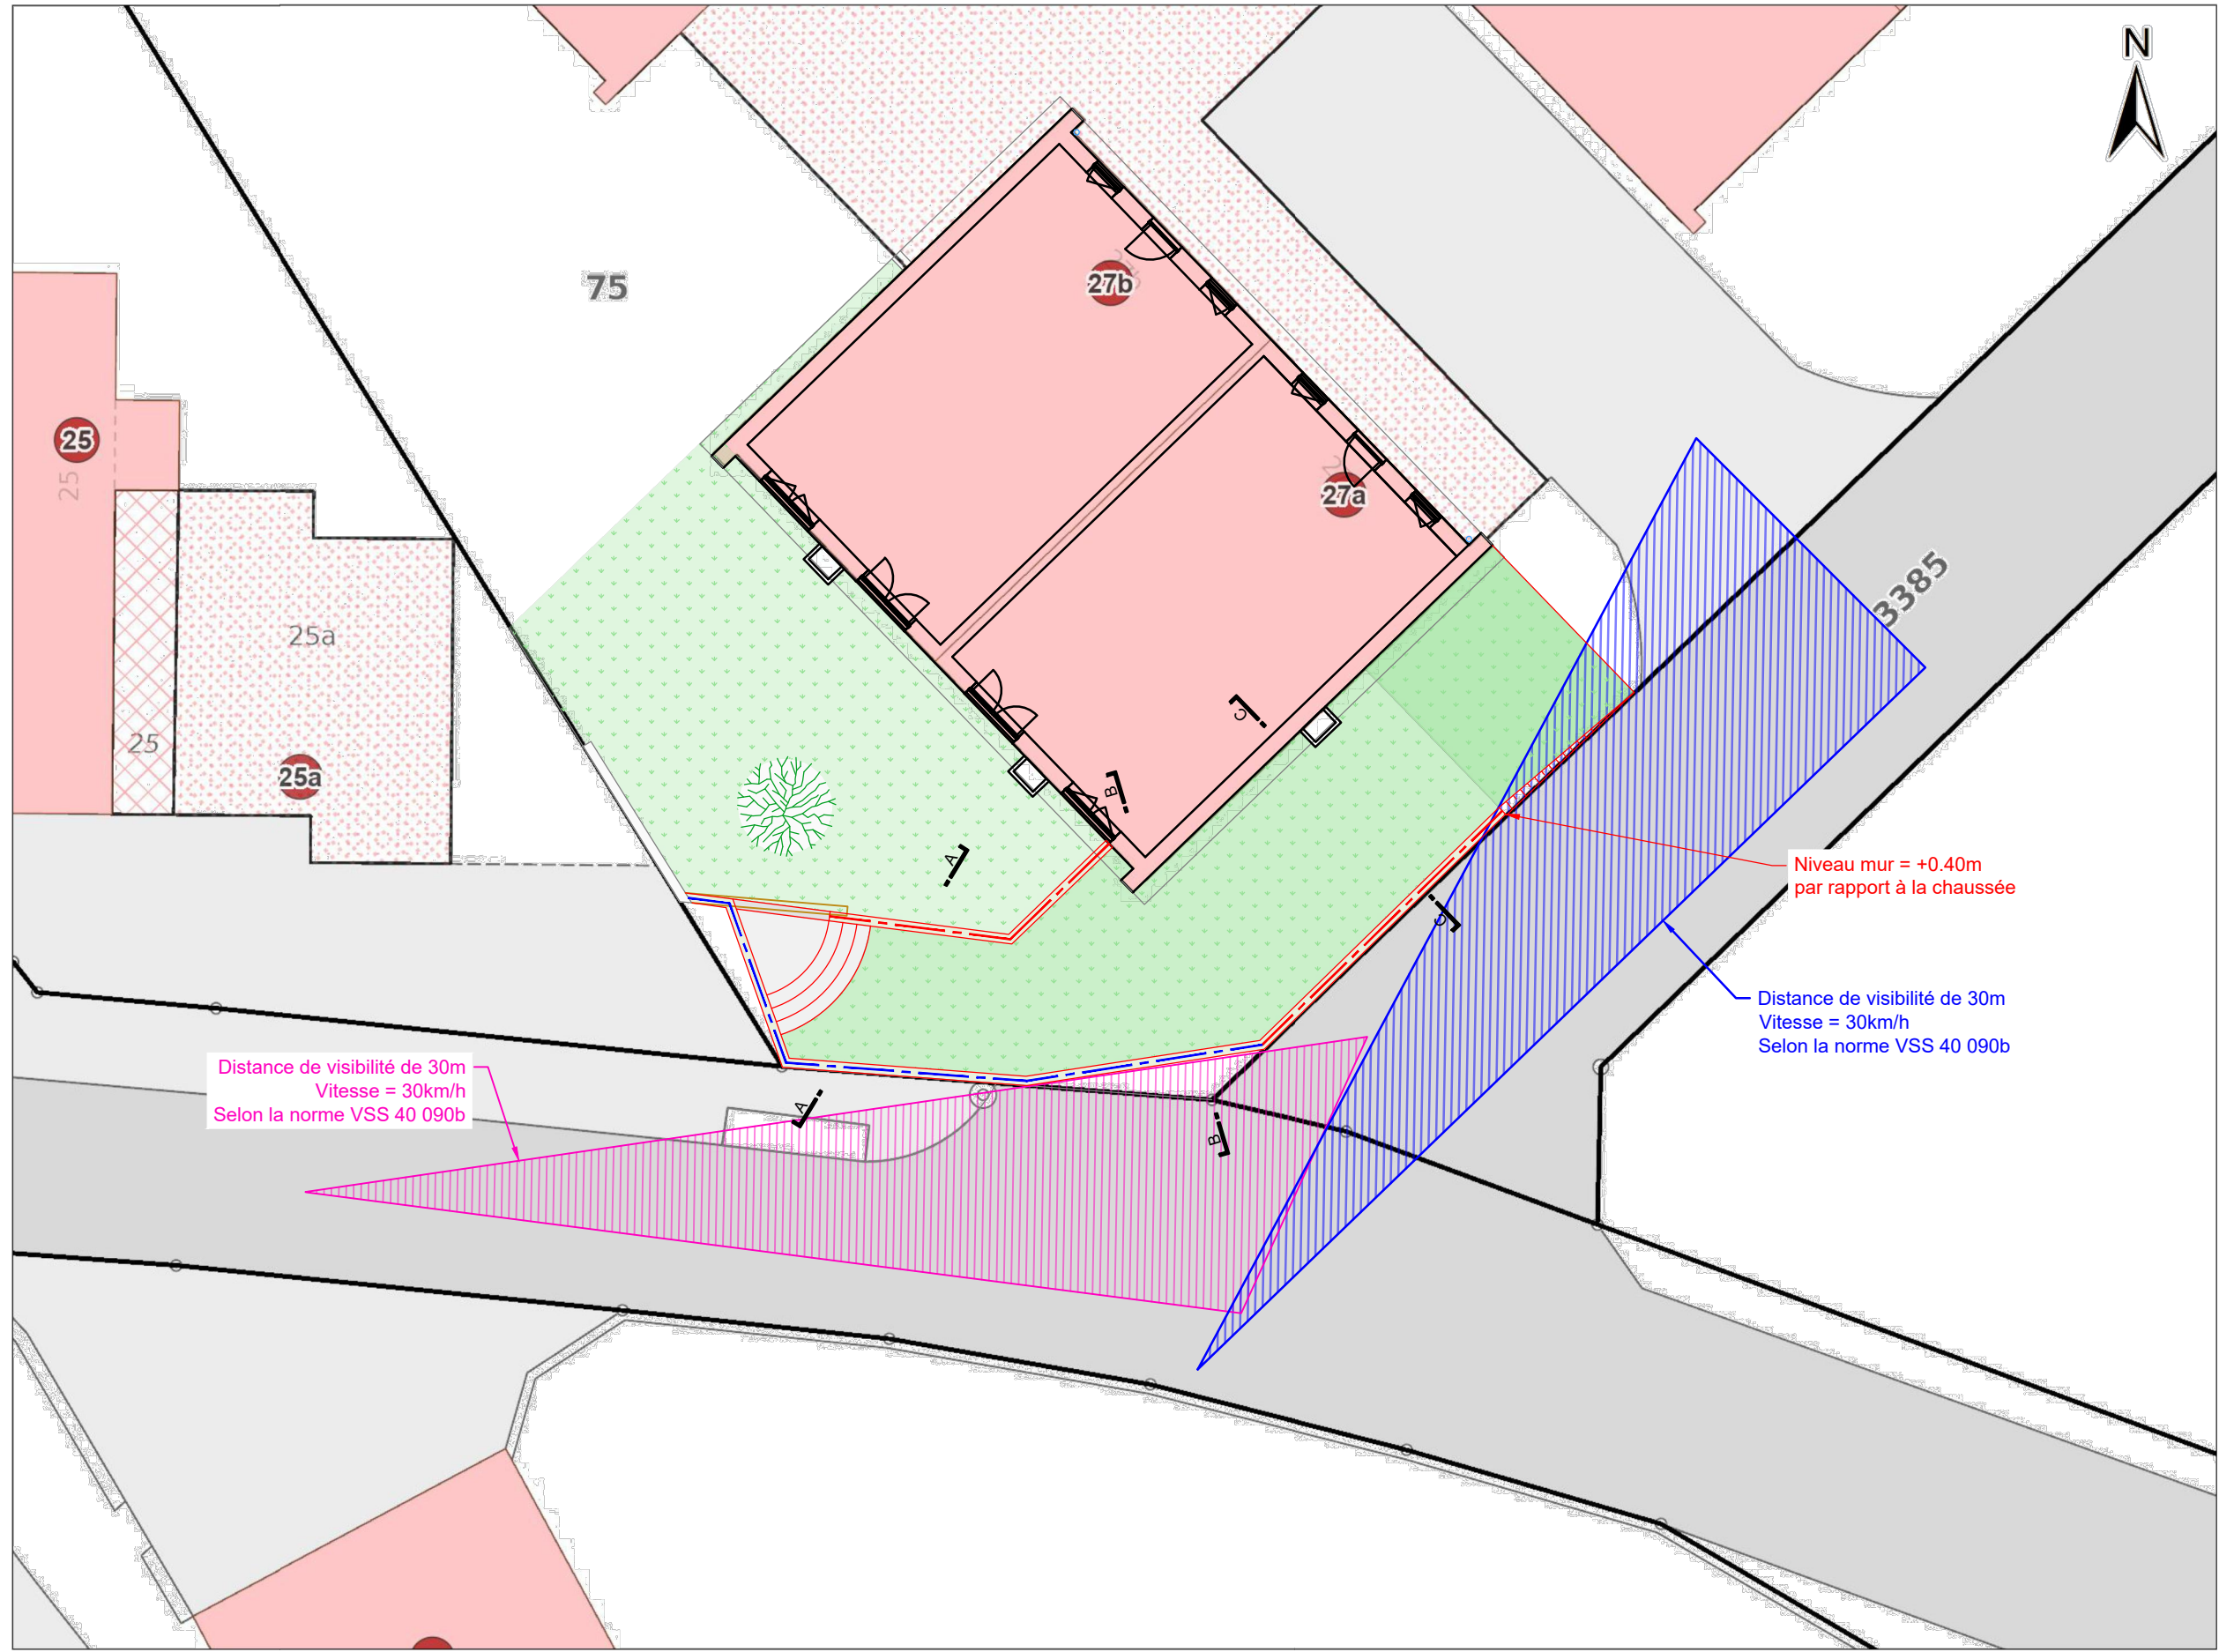


Informations dépourvues de foi publique

A horizontal number line with a starting point labeled '0' on the left and an ending point labeled '6m' on the right. A single tick mark is placed exactly halfway between 0 and 6m, representing 3m.

© Office fédéral de topographie, Etat de Fribourg


Ech. : 1:20

Ech. : 1:20

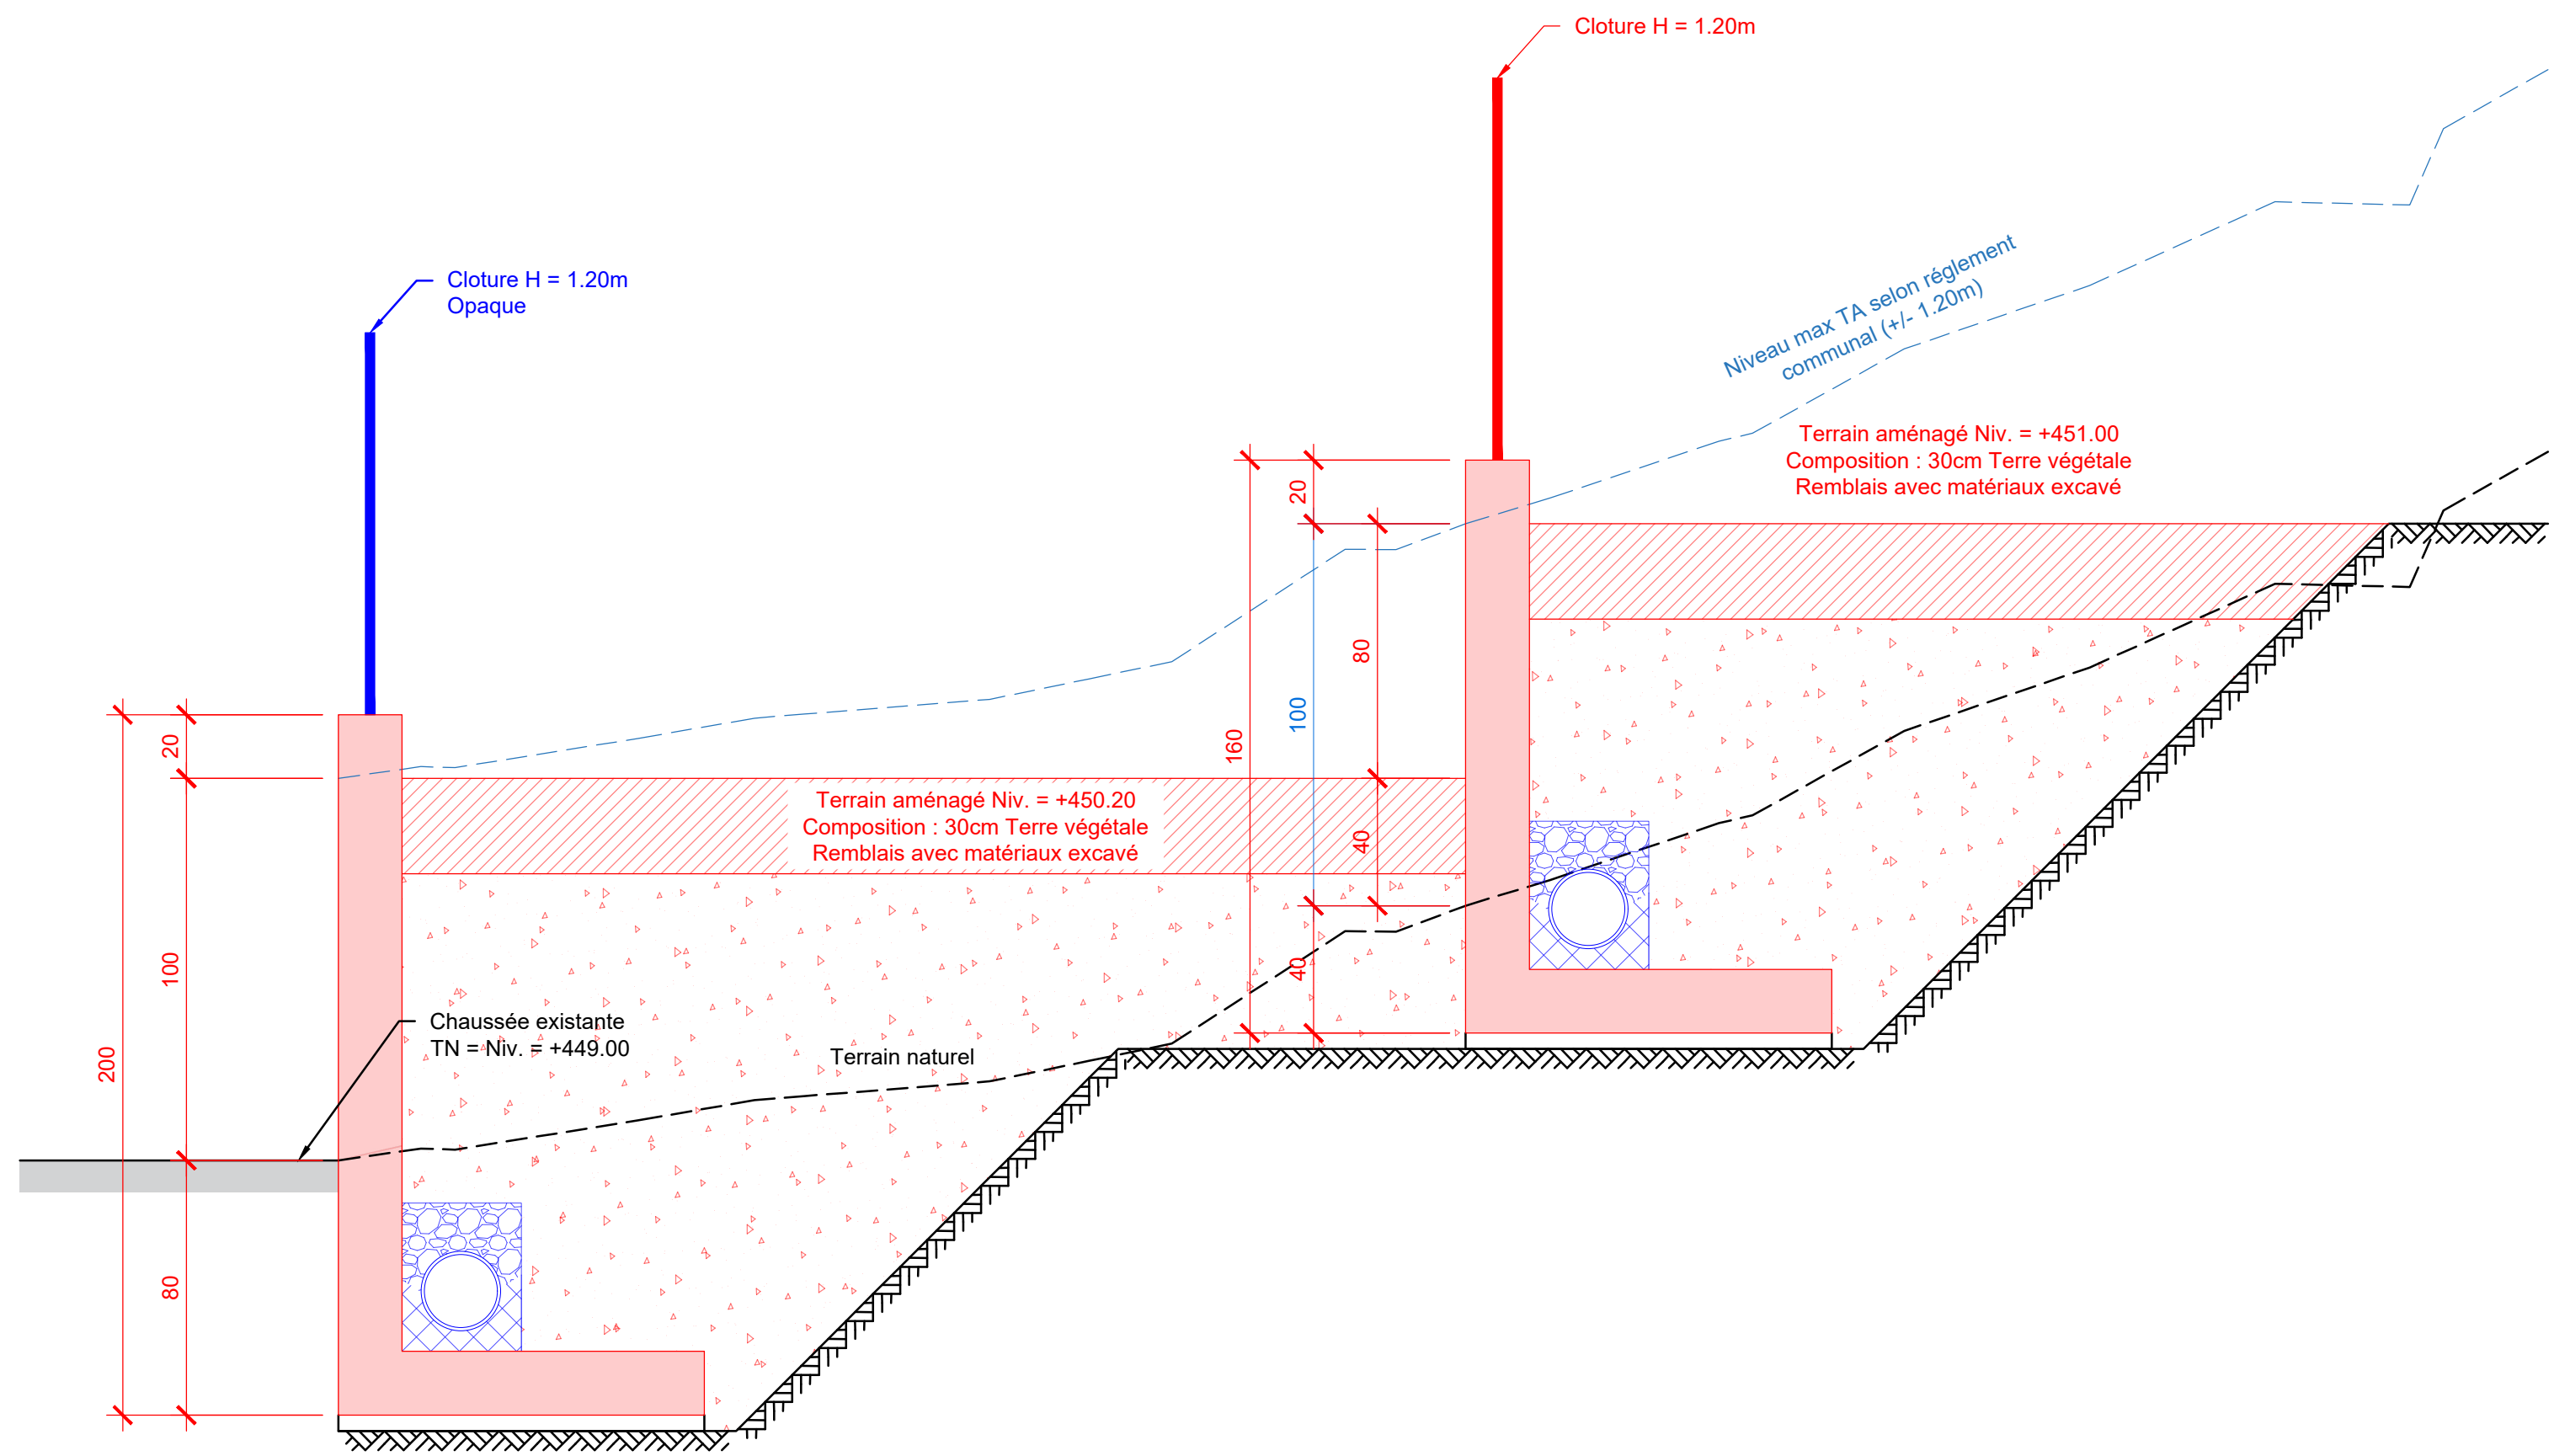


Ech. : 1:20

Ech. : 1:20

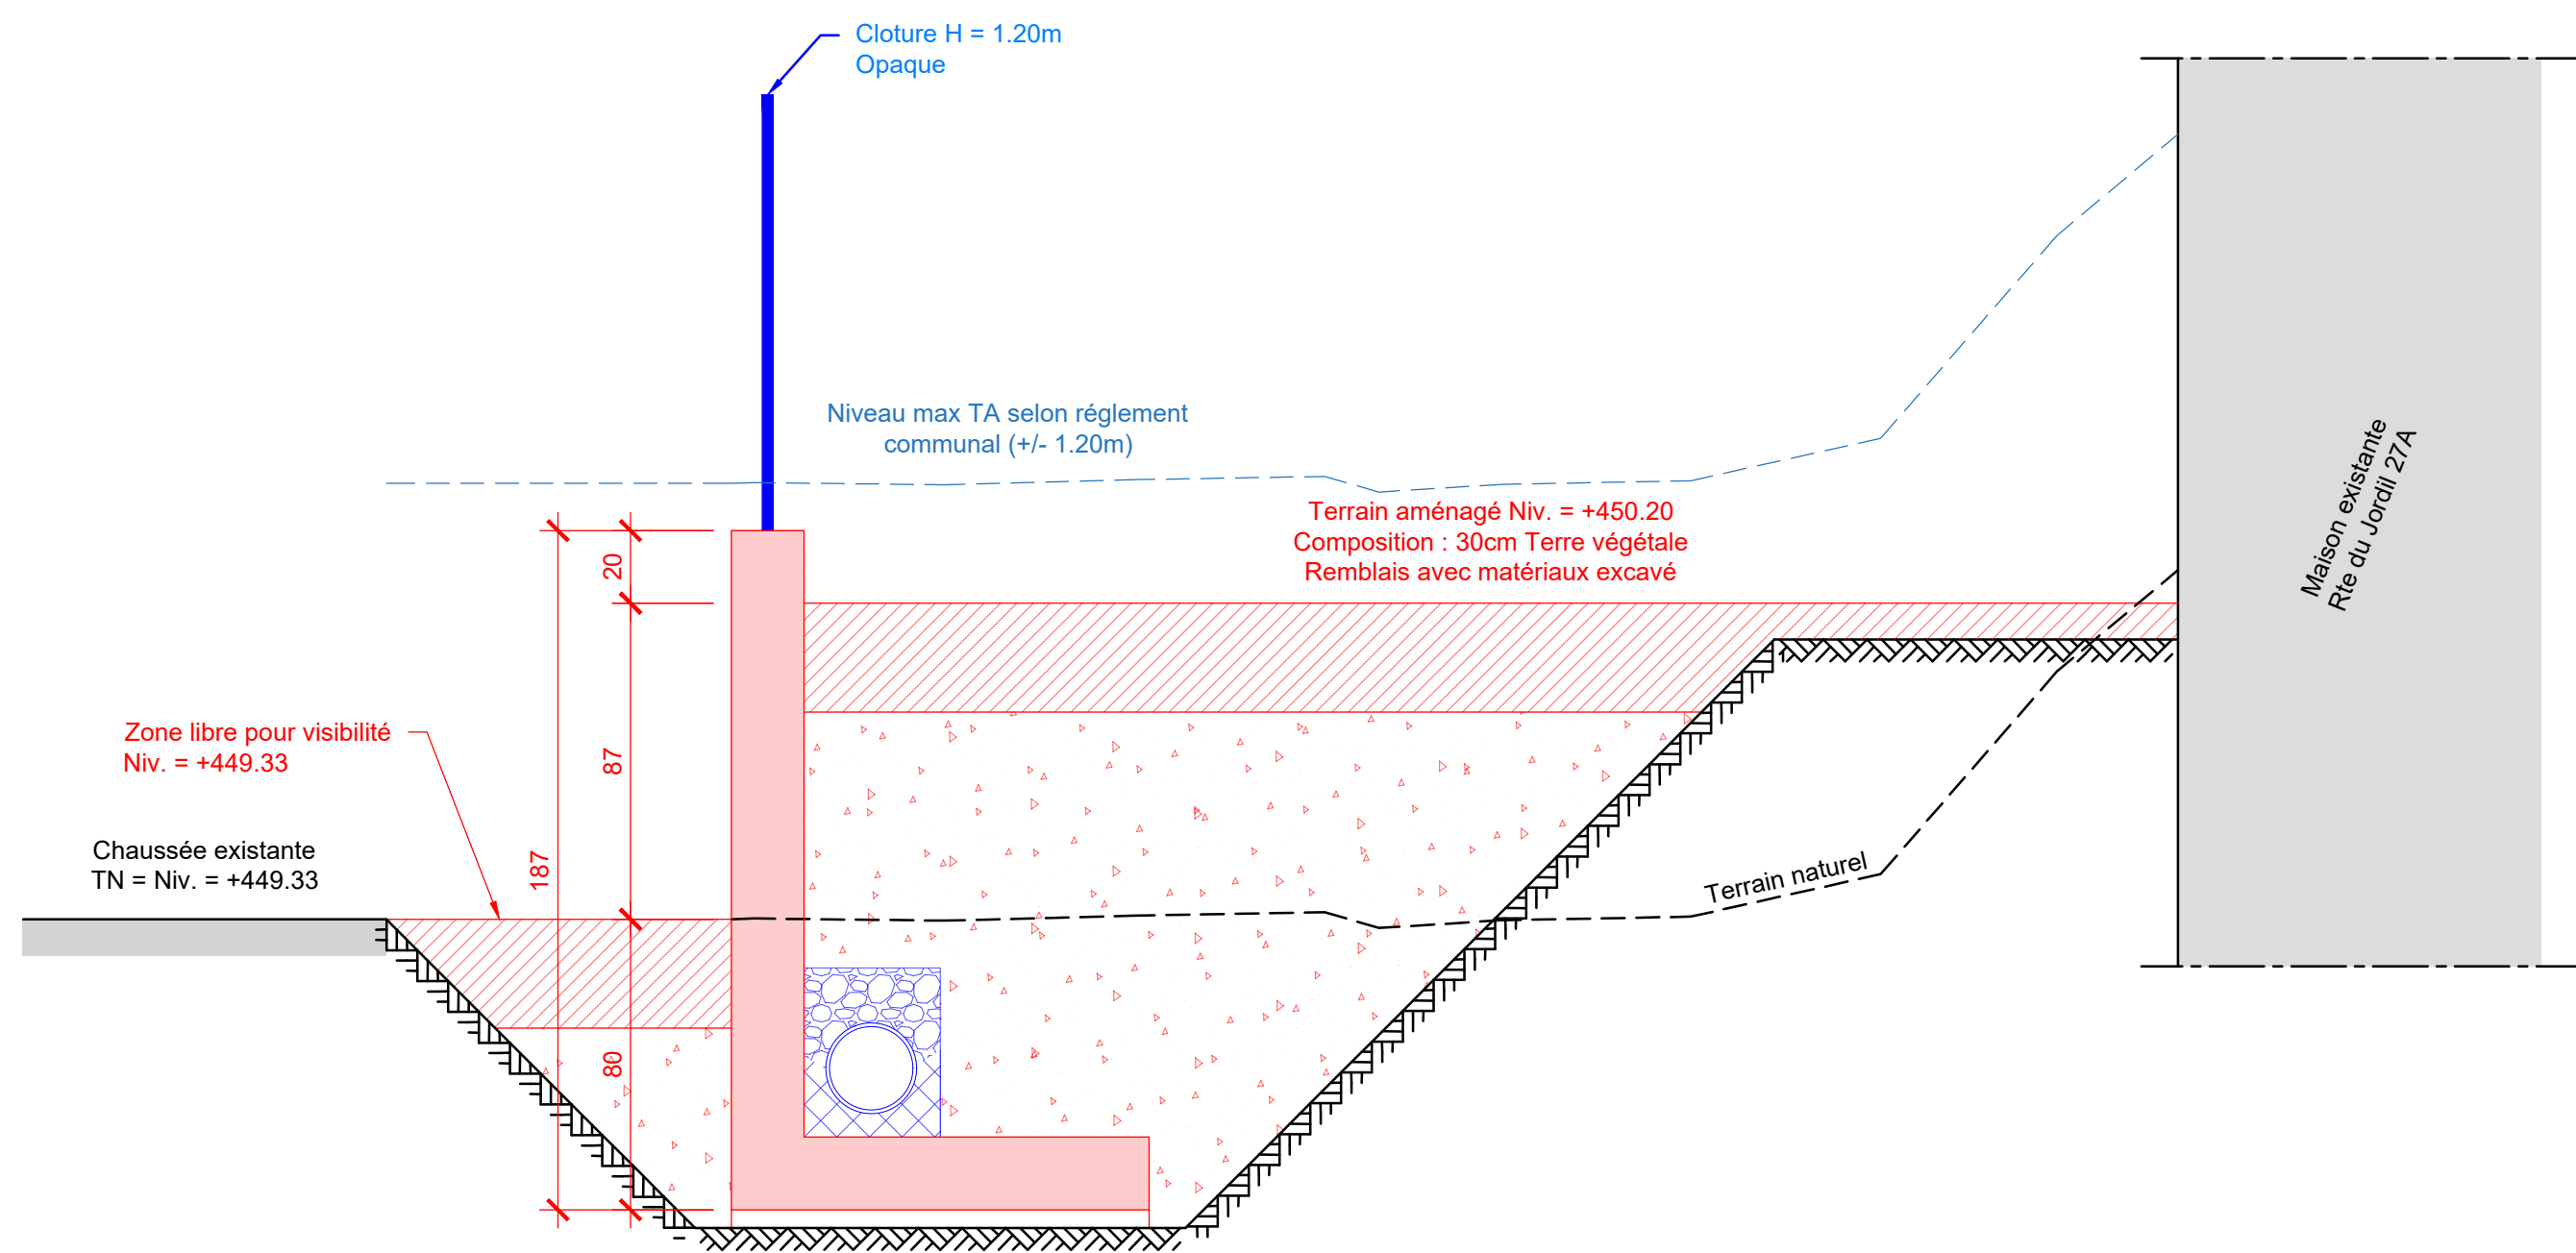

Ech. : 1:20

Ech. : 1:20

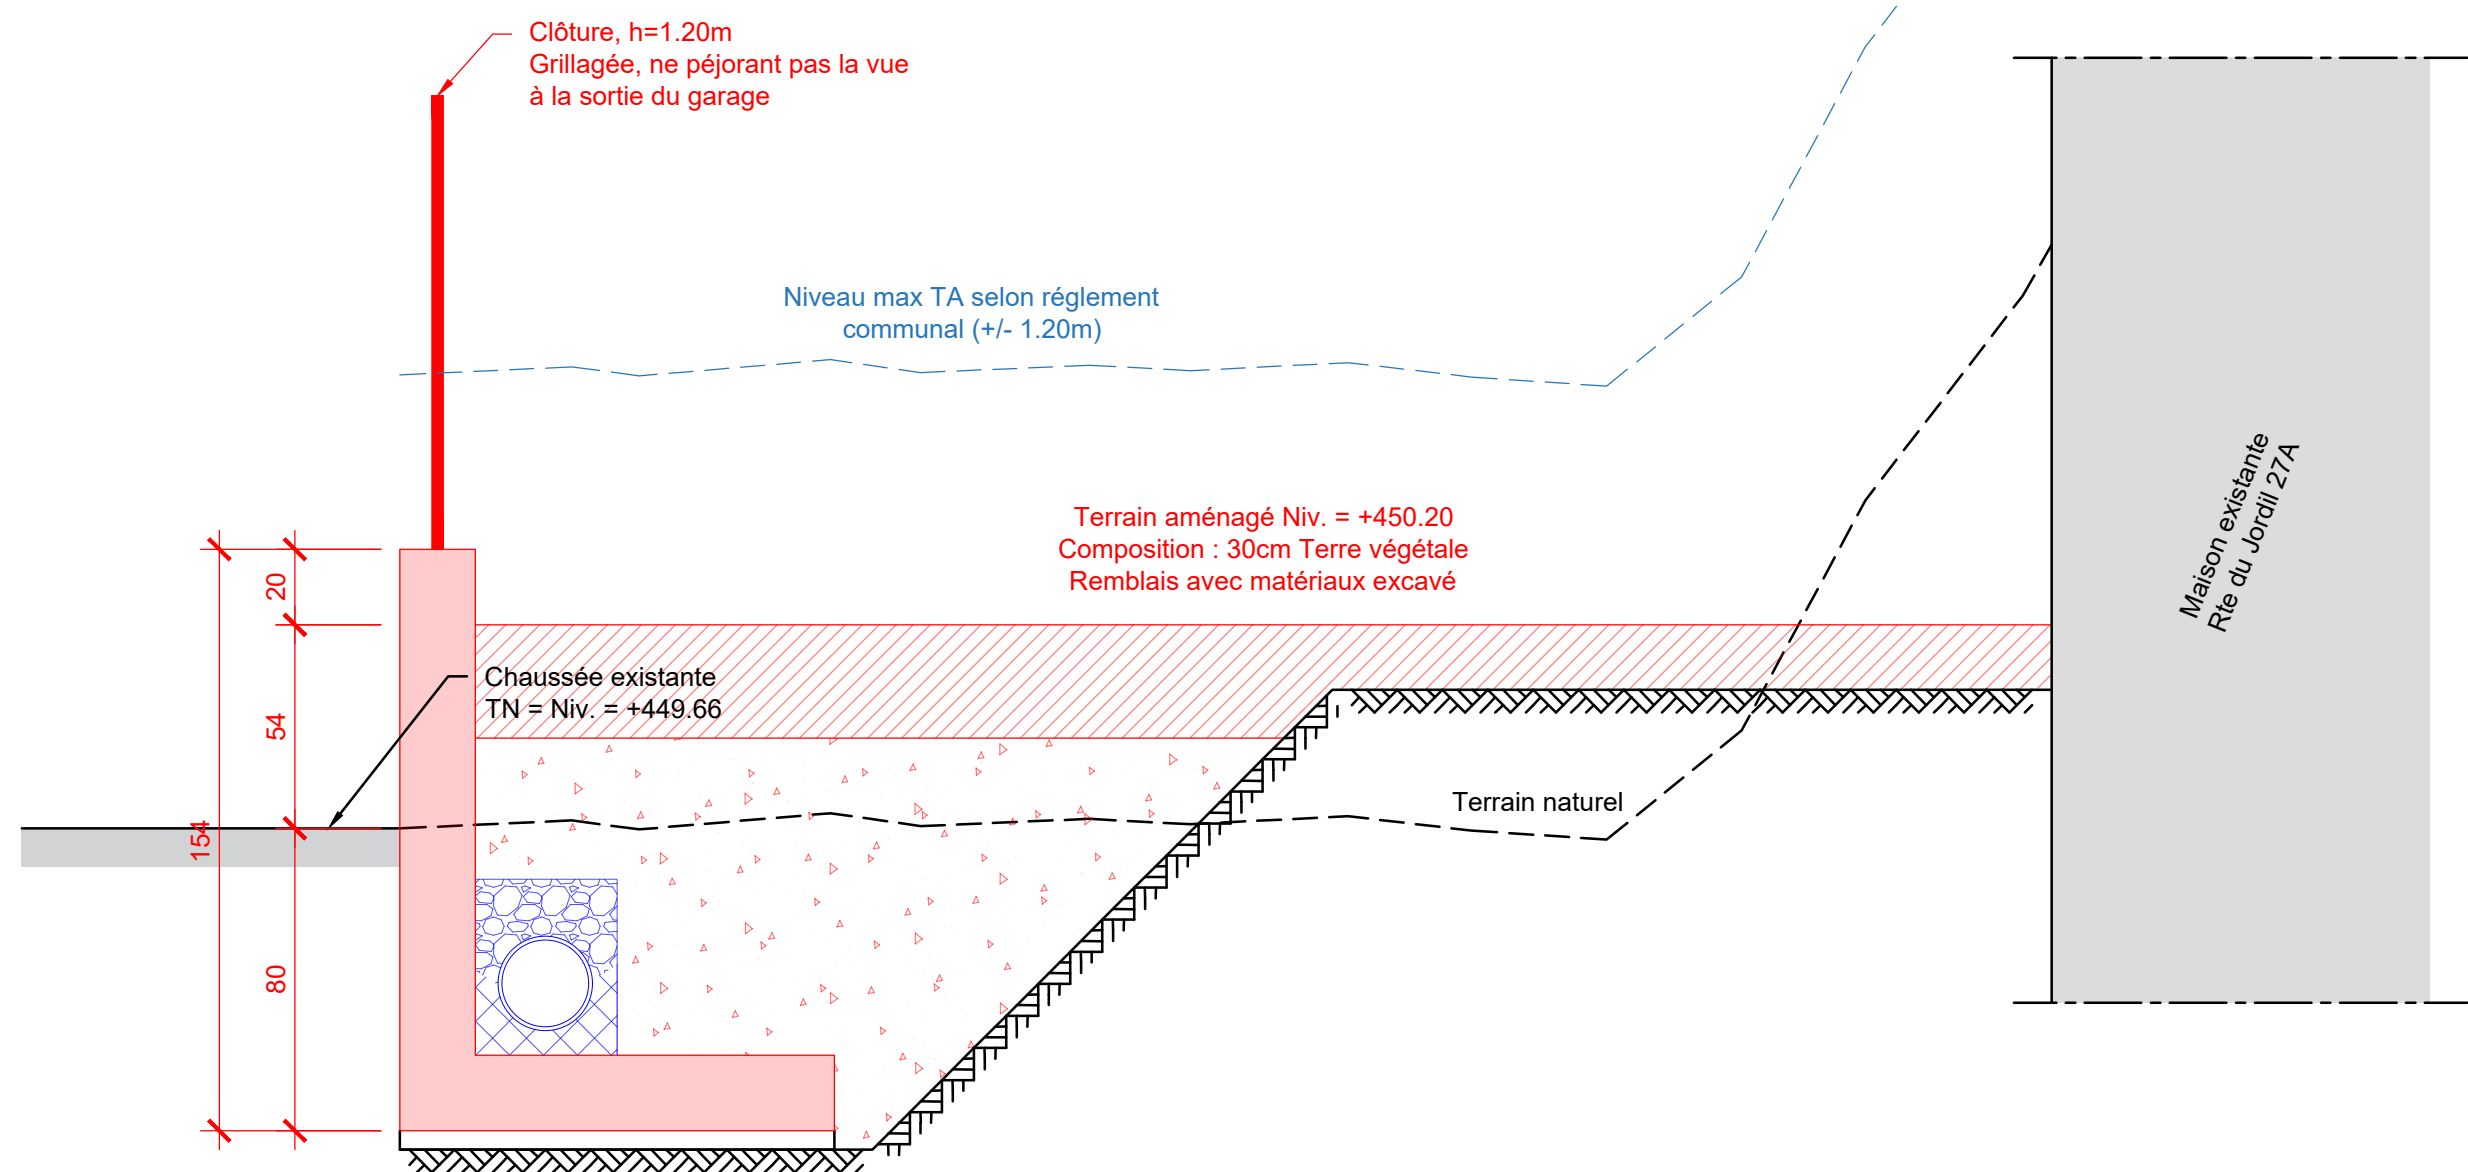

**Fatlum et Ardita Selimi**  
Adaptation de l'aménagement extérieur  
Rte du Jordil 27A, 1564 Domdidier

## Aménagement extérieur

## Plan de situation et coupes



|                         |        |            |
|-------------------------|--------|------------|
| <b>MISE A L'ENQUETE</b> | Date   | 15.02.2028 |
|                         | Devisé | 66         |

|         |          |          |
|---------|----------|----------|
|         | Dessiné  | 33       |
| Echelle | Contrôlé | VM       |
| 1:50    | Exécuté  | 1000-500 |

| N° du mandat | Phase | Plan N° | Index |
|--------------|-------|---------|-------|
|--------------|-------|---------|-------|

SV0000-028 33 01 -