

PLAN DE SITUATION POUR ENQUETE

COMMUNE DE BELMONT-BROYE


Articles n° : 5178, 5166, 5170.  
Surface(s) : 5178 (1'270m²), 5166 (38'241m²), 5170 (14'429m²).  
Plan(s) n° : 8  
Coordonnées moyennes: 2'567'875 / 1'192'105

Mensuration MO93

Tracé de raccordement  
Collecteur d'eaux usées  
  
AVENCHES - DOMDIDIER  
Tronçon 10

- Légende
- Collecteur d'eaux usées
  - Chambres d'eaux usées ou ouvrages spécifiques
  - Forage dirigé

Pour le maître d'ouvrage :  
Epuration Basse-Broye Vully  
Le Président : La Secrétaire :

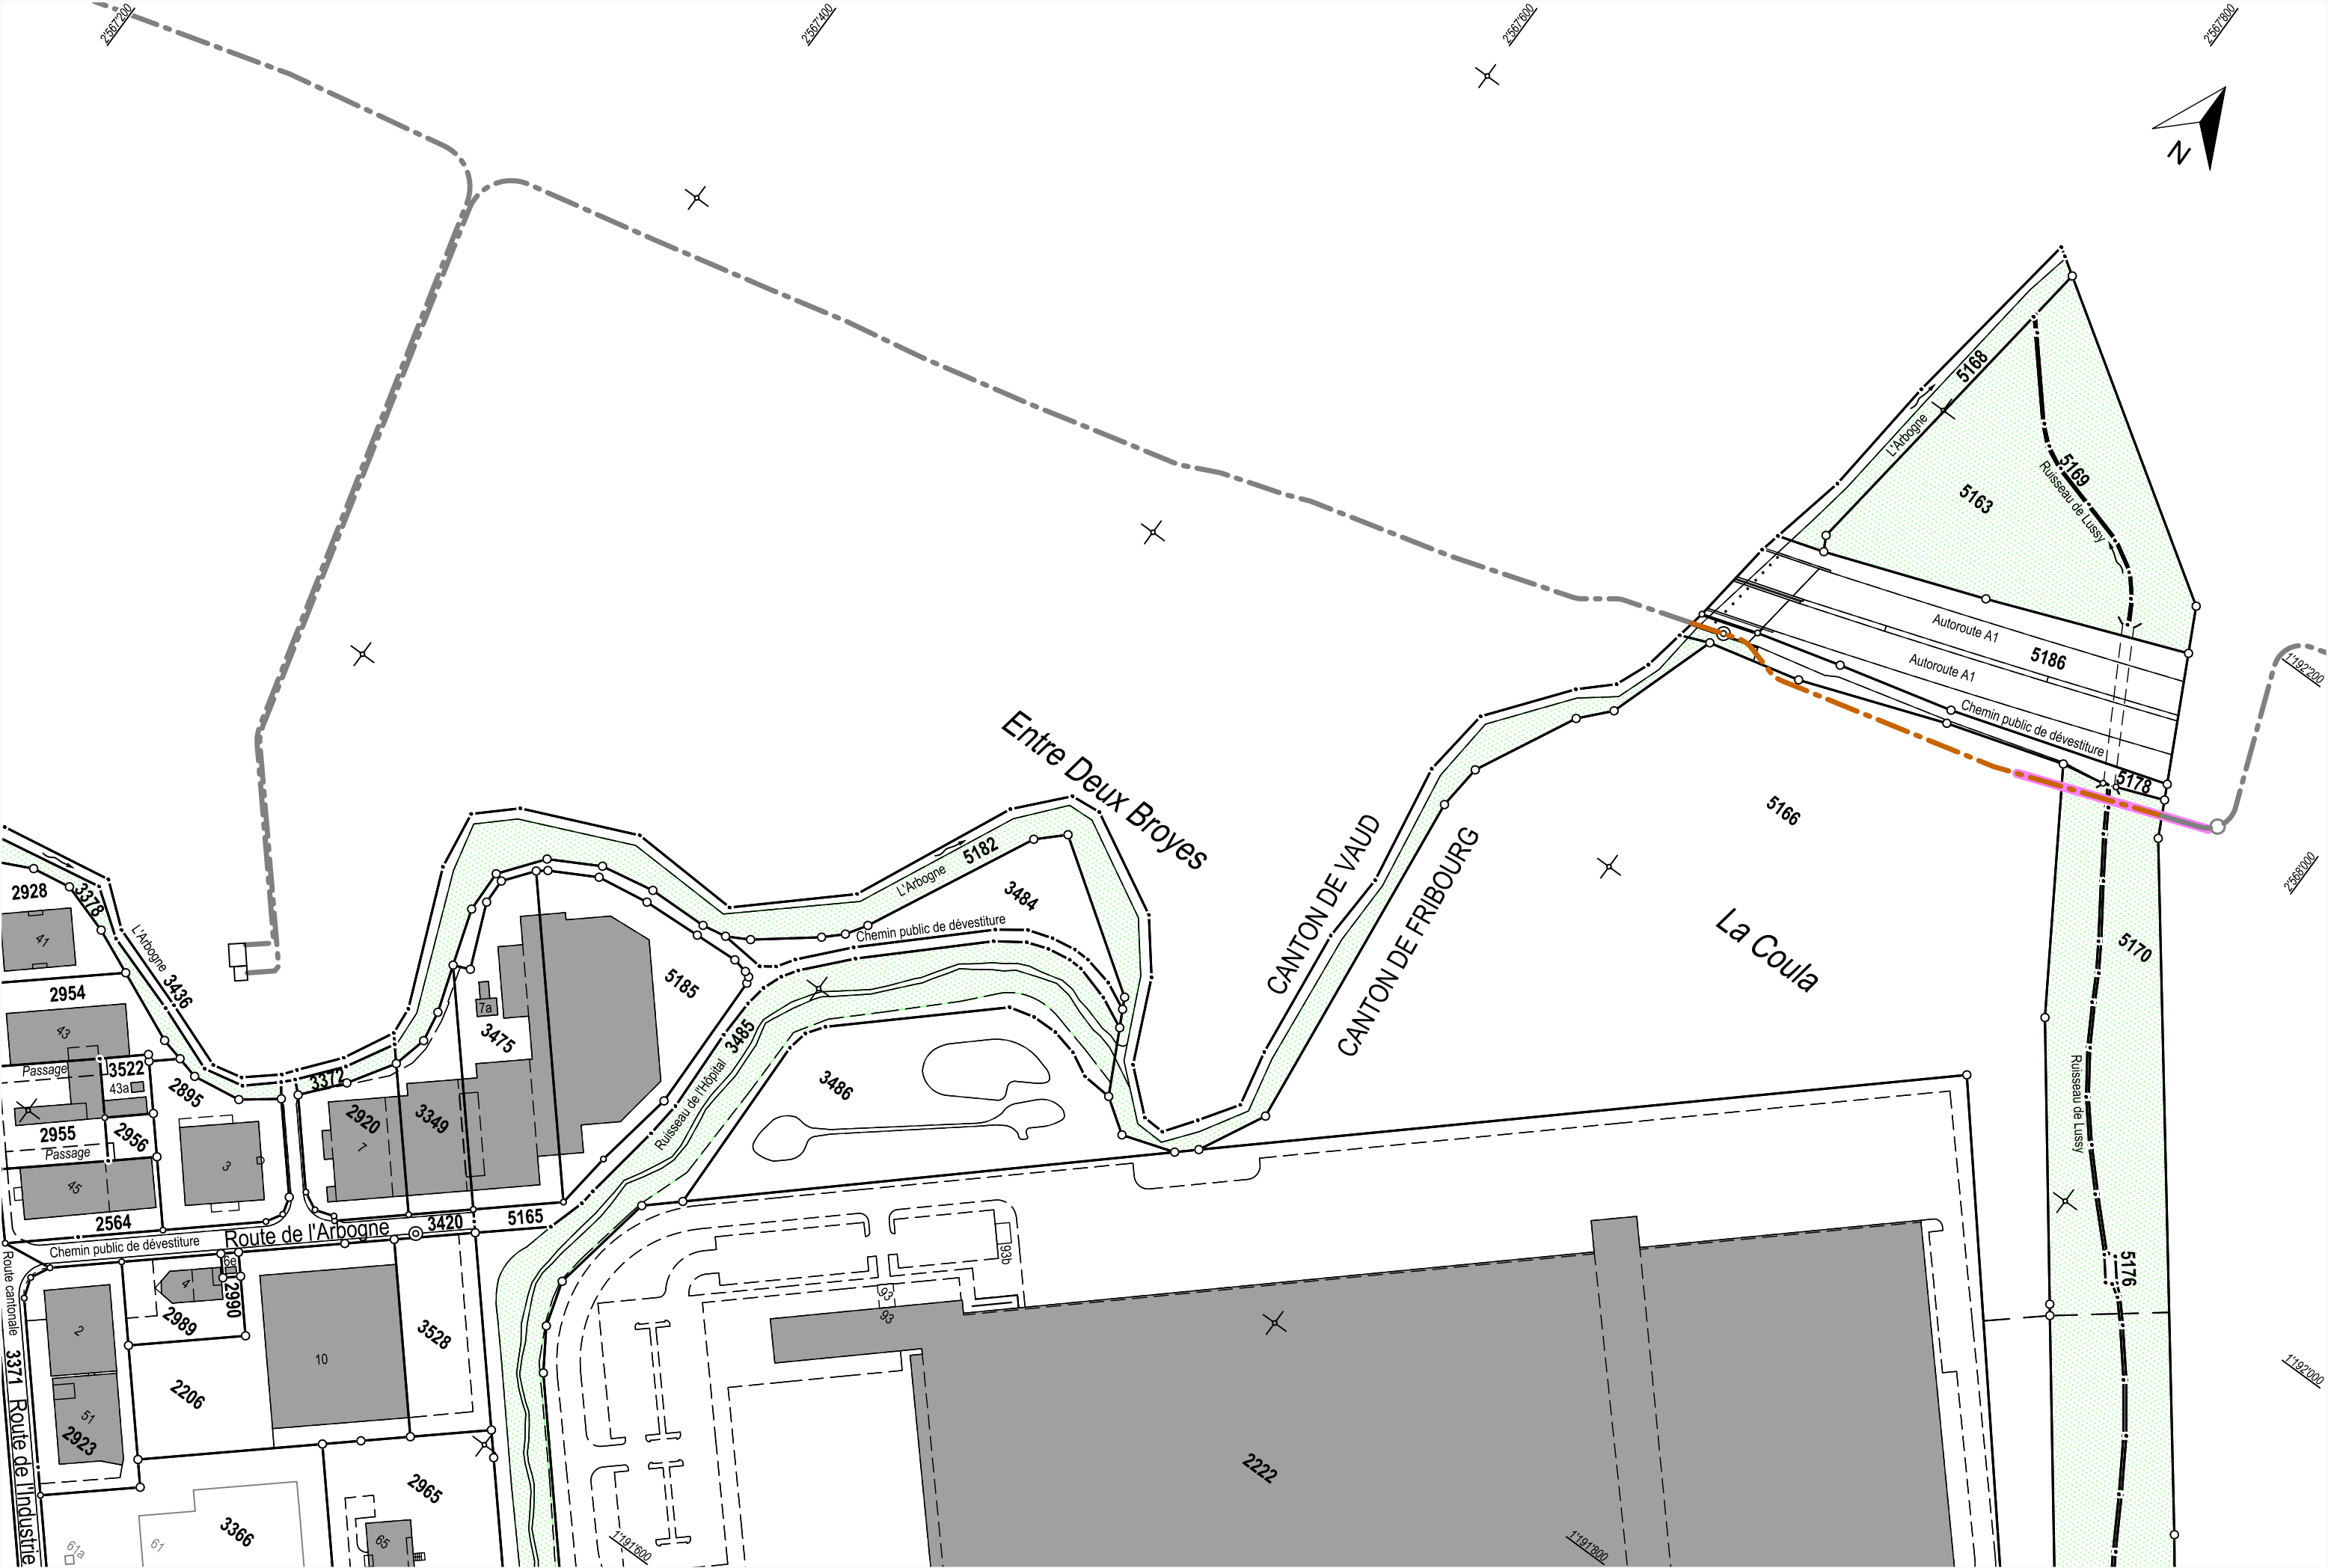

PLAN DE SITUATION POUR ENQUETE

COMMUNES DE BELMONT-BROYE ET GROLLEY

|                       |   |
|-----------------------|---|
| Articles n° :         | 5028, 1514, 10254, 10268, 1249, 10277, 10291, 10325, 10297, 10105, 10005, 10004, 10295, 10294 (Belmont-Broye), 1061, 1063, 1174, 1040, 1152, 606, 292, 220, 294, 293, 287, 286, 284, 274, 572, 1448, 698 (Grolley-Ponthaux).   |
| Surface(s) :          | Selon feuillets transitoires au Registre foncier (Belmont-Broye)<br>5028 (18656 m <sup>2</sup> ), 1061 (6185m <sup>2</sup> ), 1063 (5414m <sup>2</sup> ), 1174 (2916m <sup>2</sup> ), 1040 (10694m <sup>2</sup> ), 1152 (2214m <sup>2</sup> ), 606 (43892m <sup>2</sup> ), 292 (16249m <sup>2</sup> ), 220 (7108m <sup>2</sup> ), 294 (7316m <sup>2</sup> ), 293 (5396m <sup>2</sup> ), 287 (82225m <sup>2</sup> ), 286 (17327m <sup>2</sup> ), 284 (9185m <sup>2</sup> ), 274 (15999m <sup>2</sup> ), 572 (2712m <sup>2</sup> ), 698 (3044m <sup>2</sup> ) (Grolley-Ponthaux) . |
| Plan(s) n° :          | 11 et 23 (Belmont-Broye), 9, 20 (Grolley-Ponthaux)   |
| Coordonnées moyennes: | 2°57'0"200 / 1°18'8"200   |

Tracé de raccordement  
Collecteur d'eaux usées

GROLLEY - OLEYRES ET CORSALETTES - CHANDON

Tronçons 12 et 13

**Légende**

- Collecteur d'eaux usées
- Chambres d'eaux usées ou ouvrages spécifiques
- Forage dirigé

Pour le maître d'ouvrage :

Le Président : Epuraton Basse-Broye Vully

La Secrétaire :

