PLAN DE SITUATION CADASTRALE

pour demande de permis de construire

Commune de Belmont - Broye

Village : Domdidier

Adresses : Route des Caudrettes : 60a, 60b, 62a, 62b, 62c, 1564 Domdidier

Bien-fonds n° 789 **Surface : 755 m²**

Bien-fonds n° 2628 **Surface : 724 m²**

Coordonnées du centre du projet :
E : 2'567'065 / N : 1'190'310

Propriétaires : DESPONT Christian et Christine Pépita / Promis-vendu : Bujar Immobilier SA

Echelle : 1: 500

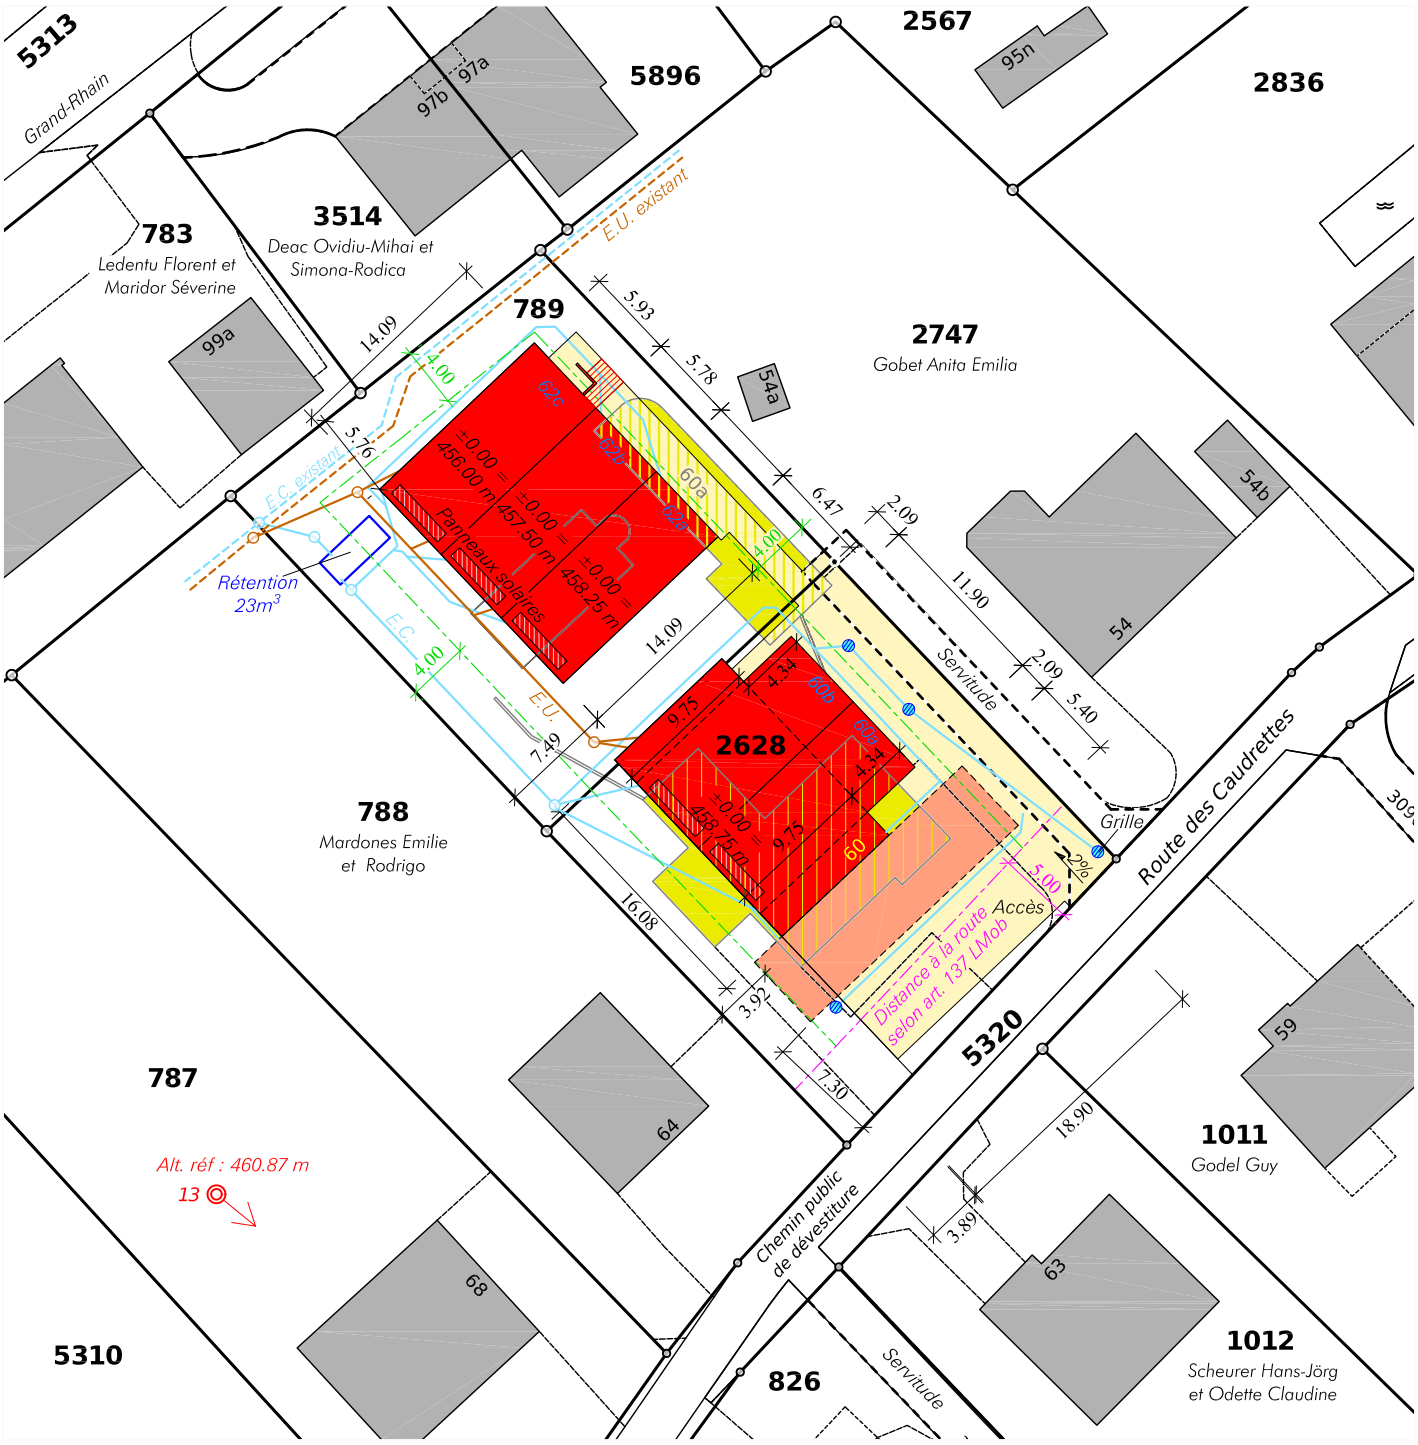

Remarque : Situation selon REN en cours d'enquête

Données cadastrales : numérisation préalable semi-numérique

Mentions :

789	2628	N° de bien-fonds
☐	☐	AF = Amélioration foncière
☐	☐	RPTB = Remaniement parcellaire de terrain à bâtir
☐	☐	RI = Report d'indice
☐	☐	AI = Acquisition d'indice

Domdidier, le 23 octobre 2026

Marc Schütz
Ing. géom. off.

Dossier n° 103'896

Schütz & Péclard
ingénieurs géomètres
026 676 90 40 Rue du Château 5
info@spgeom.ch 1564 Domdidier